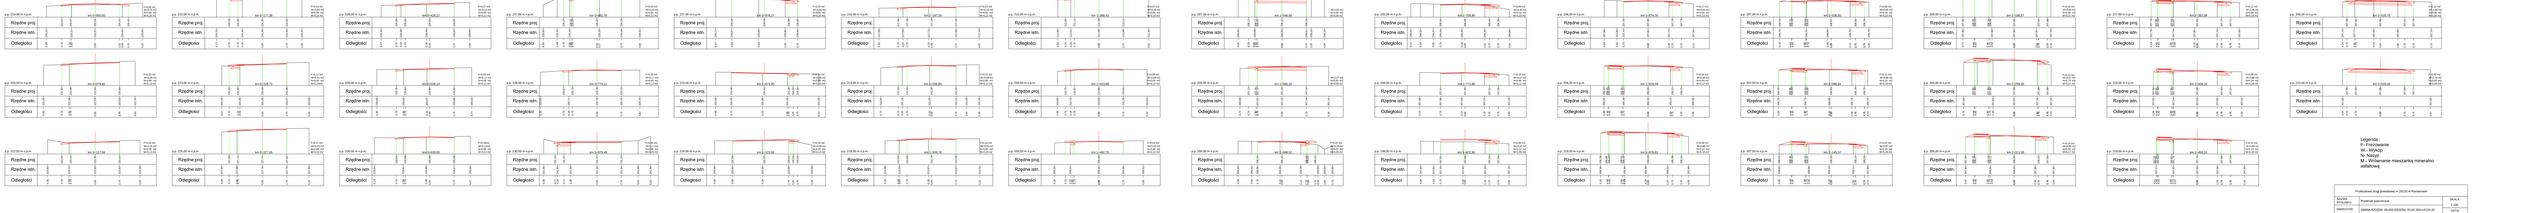

5]ĊGQHSURM

5]ĊGQHLVWQ

2GOHJáRĞFL
p.p. 219,00 m n.p.m. km 0+000,00 0,00 220,52

W=0,31 m2
N=0,00 m2

M=0,33 m2 220,37 3,06 220,46 5,32 220,60 -2,65 220,37 -5,49 220,22

5]ĊGQHSURM

5]ĊGQHLVWQ

2GOHJáRĞFL
p.p. 220,00 m n.p.m. km 0+079,82 0,00 222,55 222,53 2,75 222,62 4,50 222,76 -2,91 222,38 -5,82 222,30

5]ĊGQHSURM

5]ĊGQHLVWQ

2GOHJáRĞFL
p.p. 222,00 m n.p.m. km 0+127,59 0,00 223,36 223,30 2,75 223,40 5,05 223,55 -2,93 223,22 -5,35 223,60

5]ĊGQHSURM

5]ĊGQHLVWQ

2GOHJáRĞFL
p.p. 222,00 m n.p.m. km 0+177,38 0,00 224,35 224,28 -2,26 224,29 -5,17 224,10 2,75 224,34 4,45 224,47

5]ĊGQHSURM

5]ĊGQHLVWQ

2GOHJáRĞFL
p.p. 223,00 m n.p.m. km 0+226,73 0,00 225,43 225,35

5]ĊGQHSURM

5]ĊGQHLVWQ

2GOHJáRĞFL
p.p. 225,00 m n.p.m. km 0+327,05 0,00 227,77 227,76 -2,54 225,26 -4,57 225,20 2,75 225,47 5,25 225,60 -2,87 227,58 2,75 227,76 5,25 227,90 -4,58 227,50

5]ĊGQHSURM

5]ĊGQHLVWQ

2GOHJáRĞFL

p.p. 228,00 m n.p.m. km 0+428,22 229,50

5]ĊGQHSURM

5]ĊGQHLVWQ

2GOHJáRĞFL
p.p. 228,00 m n.p.m. km 0+528,14 0,00 229,89

5]ĊGQHSURM

5]ĊGQHLVWQ

2GOHJáRĞFL
p.p. 228,00 m n.p.m. km 0+629,05 0,00 229,94 2,75 229,52 4,50 229,65 -0,36 229,49 -3,24 229,38 -5,47 229,30 -0,31 229,87 -2,95 229,81 -5,95 229,80 2,75 229,89 4,73 230,02 0,00 -0,39 229,89 -2,98 229,81 -6,23 229,84 2,75 229,87 4,57 230,00

5]ĊGQHSURM

5]ĊGQHLVWQ

2GOHJáRĞFL

p.p. 227,00 m n.p.m. km 0+681,78 229,26

5]ĊGQHSURM

5]ĊGQHLVWQ

2GOHJáRĞFL
p.p. 228,00 m n.p.m. km 0+779,12 0,00 229,78

5]ĊGQHSURM

5]ĊGQHLVWQ

2GOHJáRĞFL
p.p. 230,00 m n.p.m. km 0+879,48 0,00 231,37 0,00 229,70 231,34 0,27 229,20 2,75 229,18 4,82 229,31 -3,08 229,19 -4,48 229,10 -6,05 228,40 2,75 229,70 4,82 229,74 -3,18 229,71 -6,36 229,50 2,75 231,34 4,63 231,49 6,03 231,99 -2,96 231,34 -4,44 231,30 -6,00 231,66

5]ĊGQHSURM

5]ĊGQHLVWQ

2GOHJáRĞFL

p.p. 227,00 m n.p.m. km 0+978,27 229,03

5]ĊGQHSURM

5]ĊGQHLVWQ

2GOHJáRĞFL

p.p. 223,00 m n.p.m. km 1+071,30 224,41

5]ĊGQHSURM

5]ĊGQHLVWQ

2GOHJáRĞFL
p.p. 219,00 m n.p.m. km 1+123,95 220,57 -0,63 229,00 -3,66 229,07 -5,47 229,17 2,36 228,95 3,75 229,00 -0,20 224,38 -3,72 224,45 -5,48 224,50 2,59 224,33 6,13 224,30 -0,20 220,56 -3,58 220,45 -5,60 220,48 2,75 220,58 5,36 220,00

5]ĊGQHSURM

5]ĊGQHLVWQ

2GOHJáRĞFL

p.p. 216,00 m n.p.m. km 1+197,29 217,15

5]ĊGQHSURM

5]ĊGQHLVWQ

2GOHJáRĞFL

p.p. 213,00 m n.p.m. km 1+256,85 215,29

5]ĊGQHSURM

5]ĊGQHLVWQ

2GOHJáRĞFL

p.p. 219,00 m n.p.m. km 1+309,78 213,74

5]ĊGQHSURM

5]ĊGQHLVWQ

2GOHJáRĞFL

p.p. 210,00 m n.p.m. km 1+368,43 212,16

5]ĊGQHSURM

5]ĊGQHLVWQ

2GOHJáRĞFL

p.p. 209,00 m n.p.m. km 1+423,68 210,86

5]ĊGQHSURM

5]ĊGQHLVWQ

2GOHJáRĞFL
p.p. 208,00 m n.p.m. km 1+482,76 209,44 0,00 212,08 0,00 210,80 2,75 217,06 4,67 217,19 -0,32 217,13 -3,22 217,04 -5,92 217,00 2,75 215,21 3,94 215,33 5,36 215,35 -0,23 215,25 -3,31 215,14 -5,72 215,00 2,75 213,67 5,42 213,72 -0,36 213,67 -3,62 213,53 -5,24 213,48

5]ĊGQHSURM

5]ĊGQHLVWQ

2GOHJáRĞFL

p.p. 207,00 m n.p.m. km 1+546,58 208,10

5]ĊGQHSURM

5]ĊGQHLVWQ

2GOHJáRĞFL

p.p. 205,00 m n.p.m. km 1+590,15 207,19

5]ĊGQHSURM

5]ĊGQHLVWQ

2GOHJáRĞFL
p.p. 205,00 m n.p.m. km 1+668,52 206,45 0,00 208,05 0,00 207,10 2,75 212,08 5,61 212,30 -3,16 212,01 -4,62 211,95 5,42 210,81 2,75 210,78 -3,18 210,72 -4,66 210,60 0,00 209,41 2,75 209,35 5,00 209,51 -3,22 209,31 -5,00 209,25

5]ĊGQHSURM

5]ĊGQHLVWQ

2GOHJáRĞFL

p.p. 205,00 m n.p.m. km 1+708,80 206,49

5]ĊGQHSURM

5]ĊGQHLVWQ

2GOHJáRĞFL

p.p. 206,00 m n.p.m. km 1+772,80 207,46

5]ĊGQHSURM

5]ĊGQHLVWQ

2GOHJáRĞFL
p.p. 206,00 m n.p.m. km 1+822,86 207,66 2,75 208,01 3,30 208,16 4,80 208,19 -3,06 208,08 -4,92 208,00 2,75 207,14 5,26 207,16 -2,75 207,02 -4,73 206,90 2,12 206,28 4,06 206,03 4,82 205,53 5,70 205,92 -0,21 206,36 -2,75 206,38 -3,40 206,42 -4,94 206,45

5]ĊGQHSURM

5]ĊGQHLVWQ

2GOHJáRĞFL

p.p. 206,00 m n.p.m. km 1+874,76 207,84

5]ĊGQHSURM

5]ĊGQHLVWQ

2GOHJáRĞFL

p.p. 206,00 m n.p.m. km 1+929,59 208,26

5]ĊGQHSURM

5]ĊGQHLVWQ

2GOHJáRĞFL
p.p. 219,00 m n.p.m. km 1+978,83 208,43 0,00 207,81 0,00 208,19 2,23 206,30 5,02 205,84 -0,34 206,40 -2,75 206,34 -3,56 206,47 -6,10 206,52 -0,34 206,52 -0,37 207,43 -2,75 207,38 -5,10 207,48 2,18 207,37 4,95 207,18 2,26 207,33 4,95 207,15 -0,22 207,40 -2,75 207,34 -3,53 207,42 -4,98 207,45

5]ĊGQHSURM

5]ĊGQHLVWQ

2GOHJáRĞFL

p.p. 207,00 m n.p.m. km 2+036,50 208,87

5]ĊGQHSURM

5]ĊGQHLVWQ

2GOHJáRĞFL

p.p. 207,00 m n.p.m. km 2+086,64 208,83

5]ĊGQHSURM

5]ĊGQHLVWQ

2GOHJáRĞFL
p.p. 207,00 m n.p.m. km 2+145,57 208,20 2,35 207,74 5,11 207,50 -2,75 207,70 -3,50 207,85 -4,93 207,88 2,53 208,10 5,06 208,00 -2,75 208,16 -4,96 208,20 2,20 208,32 4,56 207,96 -0,26 208,39 -2,64 208,36 -5,35 208,38

5]ĊGQHSURM

5]ĊGQHLVWQ

2GOHJáRĞFL

p.p. 205,00 m n.p.m. km 2+198,67 207,99

5]ĊGQHSURM

5]ĊGQHLVWQ

2GOHJáRĞFL

p.p. 205,00 m n.p.m. km 2+259,55 207,89

5]ĊGQHSURM

5]ĊGQHLVWQ

2GOHJáRĞFL
p.p. 206,00 m n.p.m. km 2+311,39 208,06 0,00 207,96 0,00 207,87 0,00 208,04 2,13 208,75 4,25 208,70 -0,40 208,84 -2,78 208,75 -5,78 208,75 2,34 208,73 4,13 208,70 -0,20 208,80 -2,90 208,73 -5,93 208,75 2,50 208,11 4,13 207,90 -0,23 208,13 -2,50 208,08 -5,85 208,02

5]ĊGQHSURM

5]ĊGQHLVWQ

2GOHJáRĞFL

p.p. 227,00 m n.p.m. km 2+362,06 207,82

5]ĊGQHSURM

5]ĊGQHLVWQ

2GOHJáRĞFL

p.p. 223,00 m n.p.m. km 2+406,16 207,68

5]ĊGQHSURM

5]ĊGQHLVWQ

2GOHJáRĞFL
p.p. 219,00 m n.p.m. km 2+456,15 207,70 0,00 207,63 0,00 207,68

5]ĊGQHSURM

5]ĊGQHLVWQ

2GOHJáRĞFL

p.p. 206,00 m n.p.m. km 2+520,79 207,86

5]ĊGQHSURM

5]ĊGQHLVWQ

2GOHJáRĞFL

p.p. 223,00 m n.p.m. km 2+525,56 207,88 0,00 2,52 207,91 4,14 207,70 -2,50 207,90 -5,77 207,85 2,60 207,76 207,30 -2,39 207,60 207,82 2,38 207,96 4,44 207,92 -2,68 208,00 -5,47 207,90 2,25 207,72 4,74 207,65 -0,31 207,80 -2,68 207,74 -5,19 207,79 2,26 207,60 5,02 207,55 -2,68 207,54 -4,94 207,50 2,28 207,59 5,32 207,50 -2,67 207,62 -4,61 207,57 1,98 207,80 5,75 207,70 -0,73 207,81 -2,91 207,77 -4,24 207,72 5,67 207,80 -4,24 207,80

W=0,09 m2
N=0,00 m2
M=0,13 m2

W=0,18 m2
N=0,00 m2
M=0,13 m2

W=0,64 m2
N=0,00 m2
M=0,18 m2

W=0,41 m2
N=0,00 m2
M=0,24m2

W=0,03 m2
N=0,00 m2
M=0,16 m2

W=0,12 m2
N=0,00 m2
M=0,12 m2

W=0,17 m2
N=0,00 m2
M=0,12 m2

W=0,12m2
N=0,00 m2
M=0,12 m2

W=0,02 m2
N=0,00 m2
M=0,12 m2

W=0,17 m2
N=0,00 m2
M=0,12 m2

W=0,17 m2
N=0,00 m2
M=0,15 m2

W=0,64 m2
N=0,00 m2
M=0,16 m2

W=0,08 m2
N=0,00 m2
M=0,14 m2

W=0,00 m2
N=0,05 m2
M=0,13 m2

W=0,14 m2
N=0,00 m2
M=0,12 m2

W=0,08 m2
N=0,00 m2
M=0,12 m2

W=0,05 m2
N=0,00 m2
M=0,19 m2

W=0,08 m2
N=0,00 m2
M=0,16 m2

W=0,09 m2
N=0,00 m2
M=0,12 m2

W=0,00 m2
N=0,00 m2
M=0,12 m2

W=2,63 m2
N=0,00 m2
M=0,00 m2

W=2,27 m2
N=0,00 m2
M=0,00 m2

W=0,24 m2
N=0,22 m2
M=0,20 m2

W=0,30 m2
N=0,13 m2
M=0,23 m2

W=0,57 m2
N=0,00 m2
M=0,11 m2

W=0,20 m2
N=0,12 m2
M=1,05 m2

W=0,49 m2
N=0,00 m2
M=0,13 m2

W=0,98 m2
N=0,03 m2
M=0,12 m2

W=0,88 m2
N=0,13 m2
M=0,19 m2

W=0,84 m2
N=0,19 m2
M=0,23 m2

W=0,96 m2
N=0,15 m2
M=0,20 m2

W=0,67 m2
N=0,34 m2
M=0,28 m2

W=0,80 m2
N=0,36 m2
M=0,21 m2

W=0,57 m2
N=0,73 m2
M=0,21 m2

W=0,85 m2
N=0,28 m2
M=0,17 m2

W=1,06 m2
N=0,06 m2
M=0,19 m2

W=0,86 m2
N=0,24 m2
M=0,28 m2

W=0,94 m2
N=0,13 m2
M=0,19 m2

W=2,84 m2
N=0,00 m2
M=0,00 m2

W=2,78 m2
N=0,00 m2

M=0,00 m2 -5,70 4,16 -3,75 -2,75 2,75 3,75 220,41 220,47 220,47 220,41 222,40 222,46 220,64 -3,75 -2,75 223,35 223,31 223,41 -3,75 -2,75 -3,75 -2,75 -3,75 -2,75 -3,75 -2,75 -3,75 -2,75 -3,75 -2,75 -3,75 -2,75 -3,75 -2,75 -3,75 -2,75 229,39 229,45 229,55 229,78 229,84 229,94 229,83 229,89 229,89 229,27 229,32 229,20 229,20 -2,90 229,67 229,73 229,73 231,31 231,37 231,37 -4,71 -3,71 229,10 228,98 228,92 224,48 224,36 224,37 224,34 2,75 3,25 3,75 3,25 3,75 220,50 220,62 220,63 220,60 -3,75 -2,75 0,00 -3,75 -2,75 0,00 -3,75 -2,75 0,00 -3,75 -2,75 -3,75 -2,75 -3,75 -2,75 -3,75 -2,75 217,10 215,24 213,69 217,04 215,18 213,63 217,10 215,24 213,69 212,05 212,11 212,11 210,75 210,81 210,81 -2,90 -2,90 -3,75 -2,90 208,12 208,17 208,05 208,10 207,13 207,18 207,14 207,14 206,40 206,40 206,52 206,47 0,00 2,75 2,90 3,75 2,75 3,75 2,75 3,75 0,00 2,75 3,75 0,00 2,75 3,75 0,00 2,75 3,75 2,75 3,75 2,75 3,75 2,75 3,75 0,00 2,75 3,75 2,75 3,75 2,75 3,75 0,00 2,75 3,75 -2,90 2,75 3,75 206,44 207,41 207,61 206,44 207,41 207,61 206,38 207,35 207,55 0,00 2,75 3,75 0,00 2,75 3,75 0,00 2,75 3,75 207,79 207,79 207,73 208,29 208,25 208,21 208,21 208,15 -4,40 -4,40 -2,90 -2,75 0,00 2,75 3,75 -4,40 -2,90 -2,75 -4,40 -2,75 -4,40 -2,90 -2,75 -4,40 -2,90 -2,75 -4,40 -2,90 -2,75 -4,40 -2,90 -2,75 -4,40 -2,90 -2,75 -4,40 -2,90 -2,75 -4,40 -2,90 -2,75 -3,75 -2,75 -3,75 -2,75 207,81 207,83 207,75 207,77 207,91 207,93 207,93 207,95 207,96 207,91 207,87 207,75 207,65 207,59 208,92 208,88 208,25 208,04 207,89 208,11 207,87 207,73 209,04 208,92 208,37 208,16 207,89 208,23 207,91 207,85 209,08 208,96 208,41 208,20 207,89 208,27 207,95 207,89 208,82 208,78 208,15 207,94 207,89 208,01 207,77 207,63 208,76 208,72 208,09 207,88 207,89 207,95 207,71 207,57 208,75 208,75 208,02 207,85 207,90 207,79 208,20 207,50 208,38 208,56 208,52 208,48 208,38 208,32

F=0,05 m2

F=0,23 m2

F=0,10 m2

F=0,12 m2

F=0,17 m2

F=0,14 m2

F=0,25 m2

F=0,15m2

F=0,27 m2

F=0,18 m2

F=0,26 m2

F=0,19 m2

F=0,24 m2

F=0,28 m2

F=0,23 m2

F=0,15 m2

F=0,10 m2

F=0,23 m2

F=0,09 m2

F=0,18 m2

F=0,07 m2

F=0,19 m2

F=0,00 m2

F=0,00 m2

F=0,04 m2

F=0,09 m2

F=0,17 m2

F=0,11 m2

F=0,07 m2

F=0,08 m2

F=0,09 m2

F=0,12 m2

F=0,12 m2

F=0,00 m2

F=0,12 m2 224,24 224,30 224,40 225,32 225,38 225,48 227,66 227,72 227,82

F=0,07 m2

F=0,14 m2

F=0,14 m2

F=0,14 m2

Przebudowa drogi powiatowej nr 2912E w Romanowie

NAZWA
RYSUNKU:

INWESTOR:

PROJEKTANT: (GZDUG.DPLĔVNLXSU8$1 

SKALA:

1:100

*0,1$5=*Ï: 5=*Ï:3/$&/(&,$

Przekroje poprzeczne

DATA:

.ZLHFLHĔ

RYS.: 3

Legenda :
F- Frezowanie

W - Wykop

N- Nasyp

0:UyZQDQLHPLHV]DQNąPLQHUDOQR

DVIDOWRZą