



NAWIERZCHNIA DROGI POWIATOWEJ NR 2912 E
Przekrój jezdni przez chodnik na prostej i łuku
w km 0+000,0 - 0+150,00, 0+260,00-0+662,88 , 0+764,35 - 0+863,21 , 1+183,6 - 1+429,71

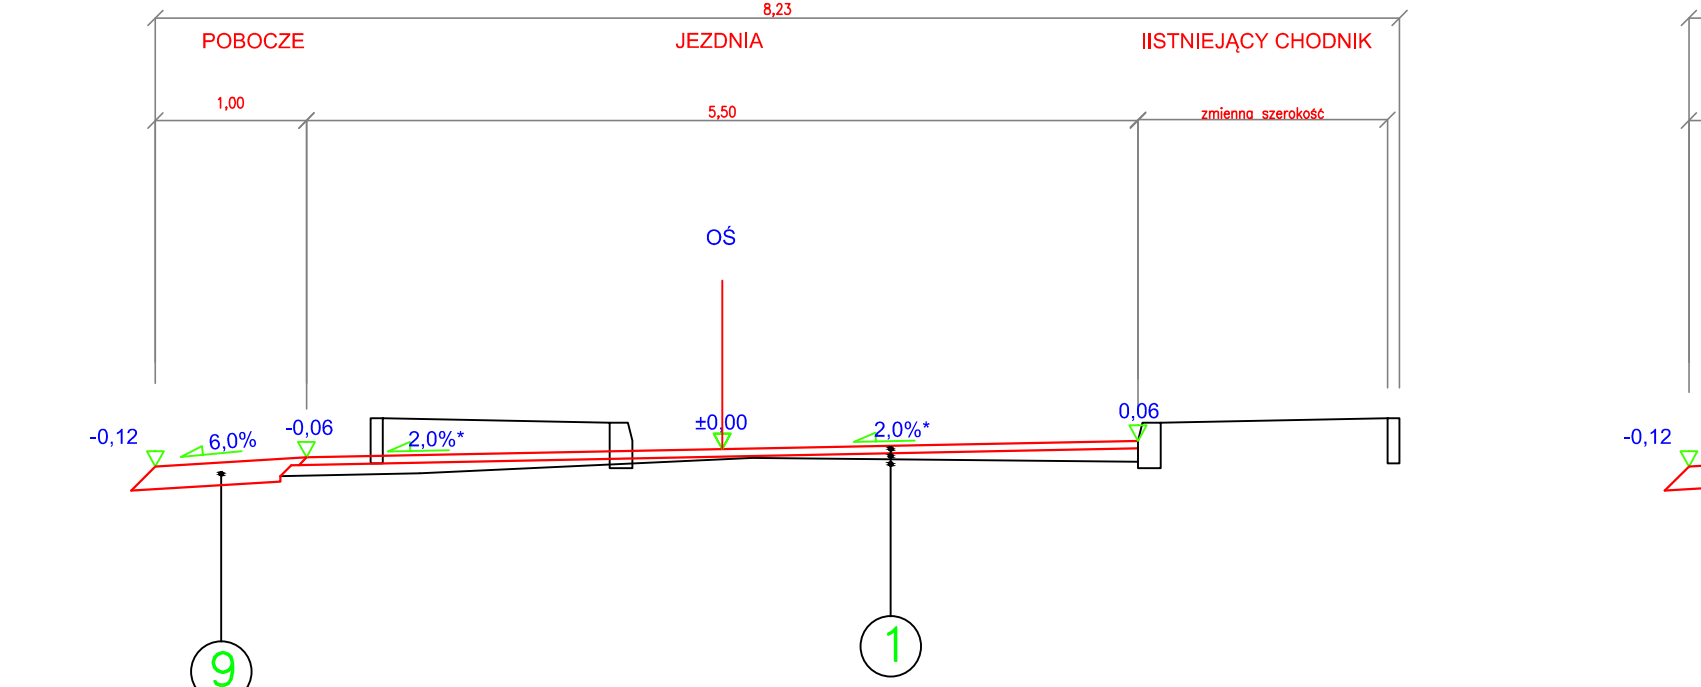


* - Spadek jezdni wg Projektu Zagospodarowania Terenu

NAWIERZCHNIA DROGI POWIATOWEJ NR 2912 E
Przekrój jezdni na prostej przez chodnik
w km 0+150 - 0+260

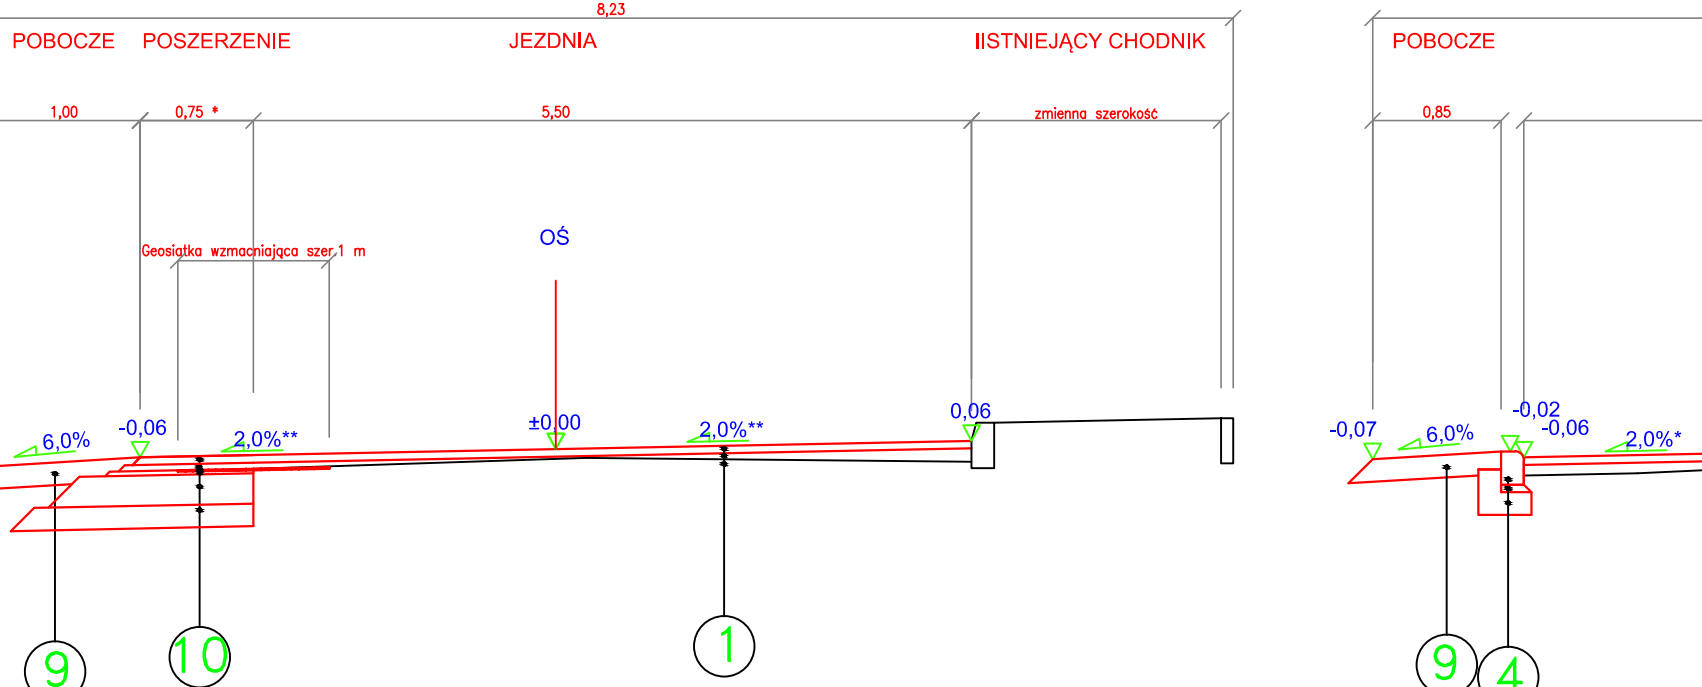


** - Spadek jezdni wg Projektu Zagospodarowania Terenu
* - Szerokości poszerzeń należy odczytać z przekrojów poprzecznych

NAWIERZCHNIA DROGI POWIATOWEJ NR 2912 E
Przekrój jezdni przez zjazd na prostej
w km 0+662,88 - 0+764,35 , 1+429,71 - 1+546,00

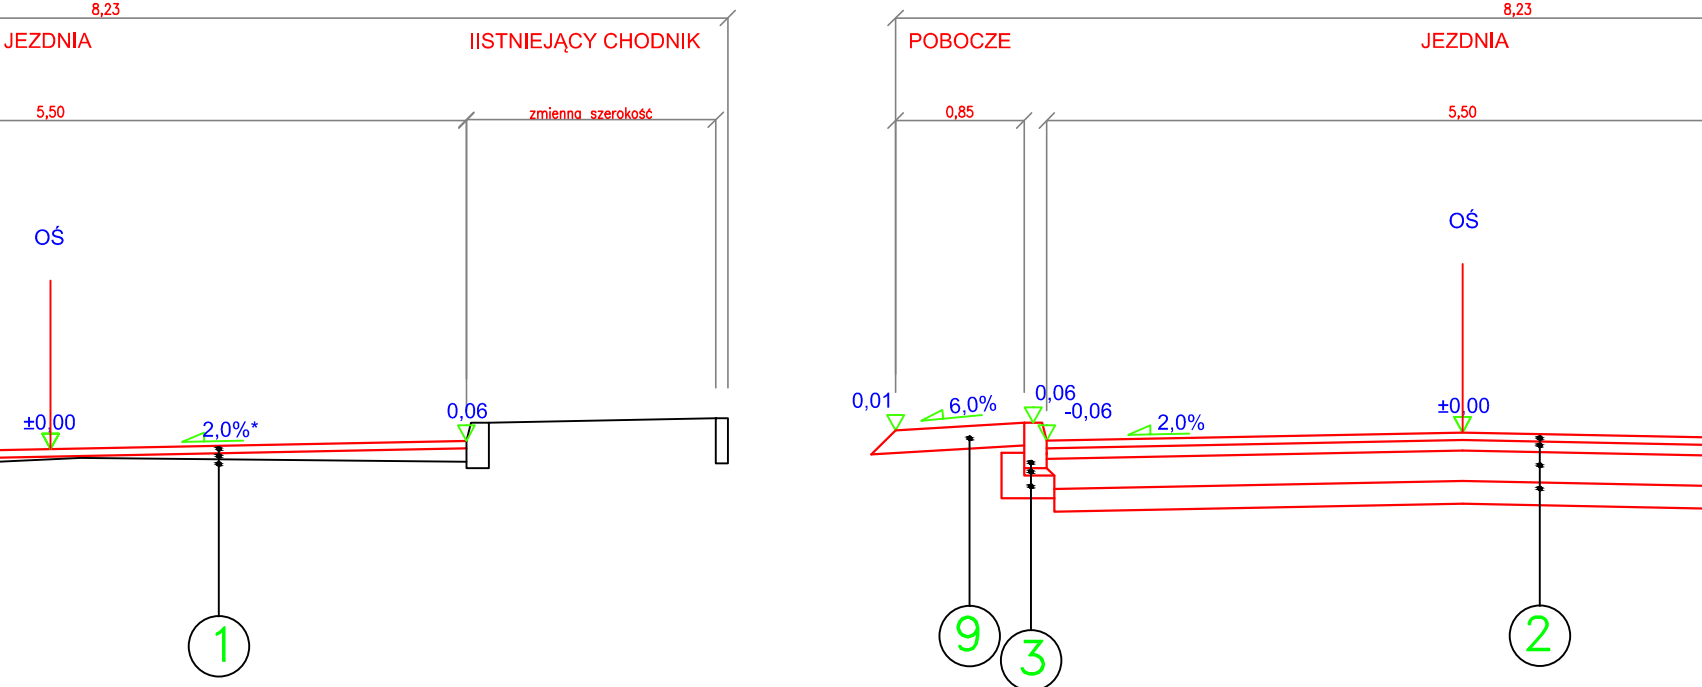


* - Spadek jezdni wg Projektu Zagospodarowania Terenu

NAWIERZCHNIA DROGI POWIATOWEJ NR 2912 E
Przekrój jezdni na prostej przez chodnik
w km 1+546,00 - 1+596,00

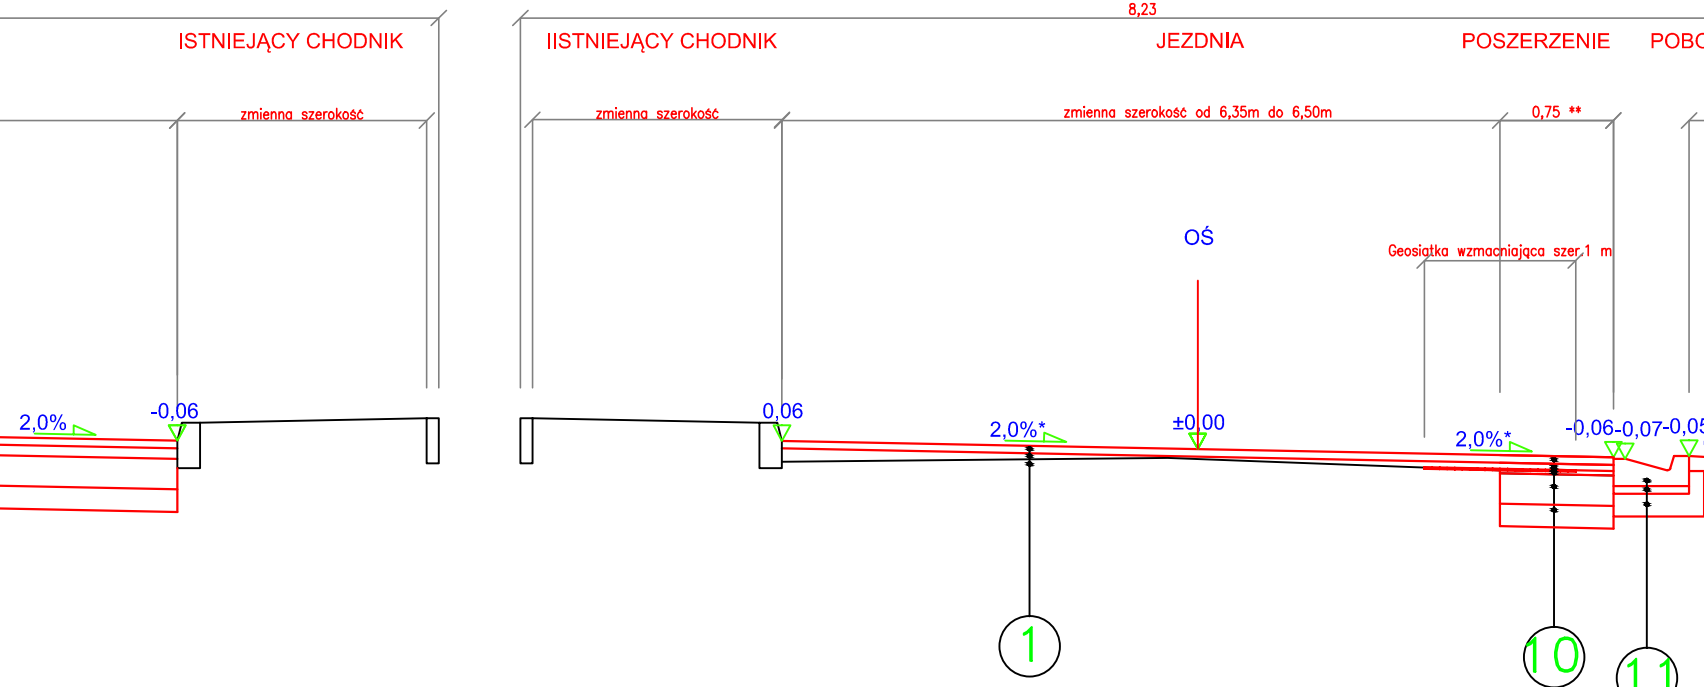


* - Spadek jezdni wg Projektu Zagospodarowania Terenu

NAWIERZCHNIA DROGI POWIATOWEJ NR 2912 E
Przekrój jezdni na prostej przez chodnik
w km 1+647,50 - 1+675,79

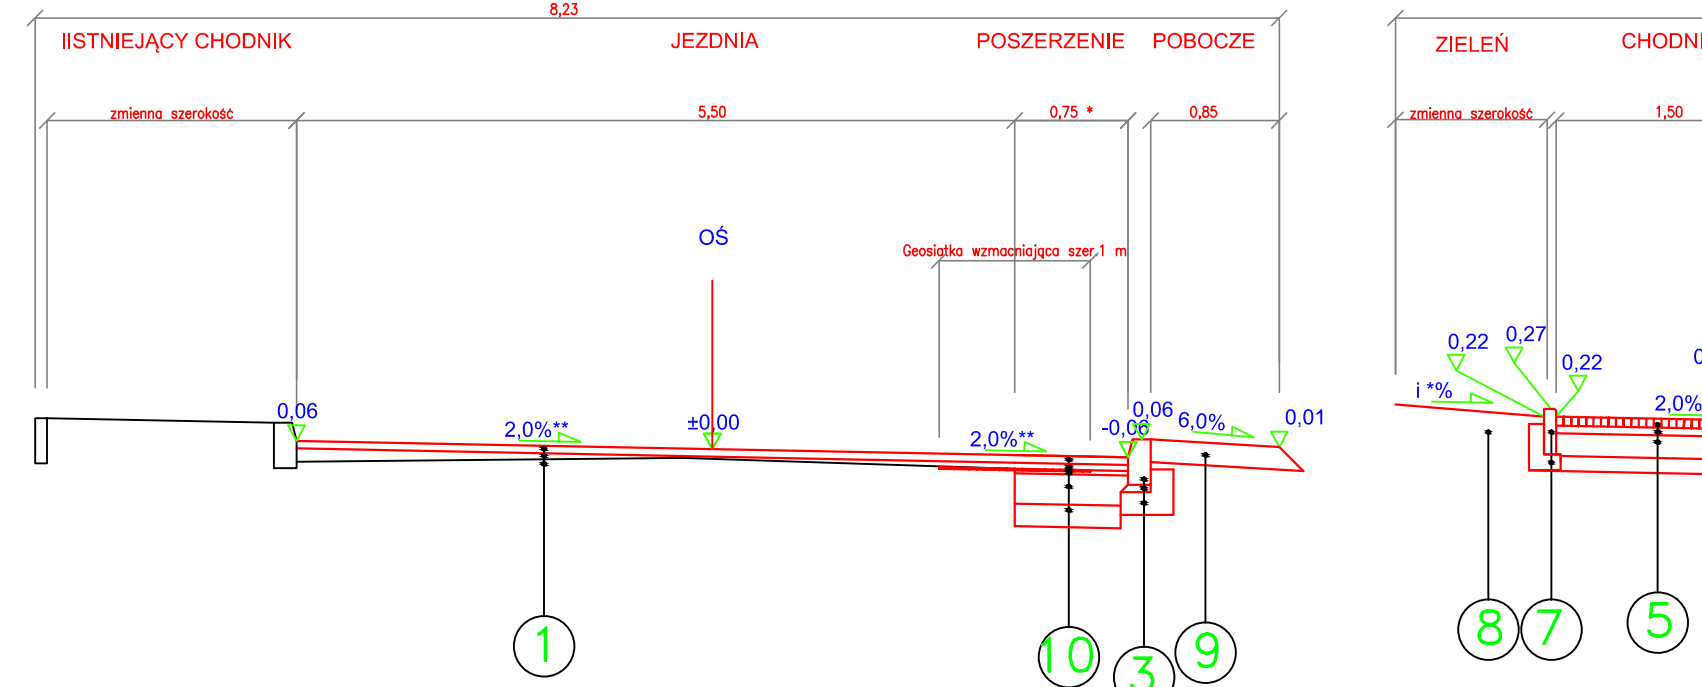


** - Spadek jezdni wg Projektu Zagospodarowania Terenu
* - Szerokości poszerzeń należy odczytać z przekrojów poprzecznych

NAWIERZCHNIA DROGI POWIATOWEJ NR 2912 E
Przekrój jezdni na prostej o jednostronnym 2,0 %
w km 1+911,83 - 2+470,84

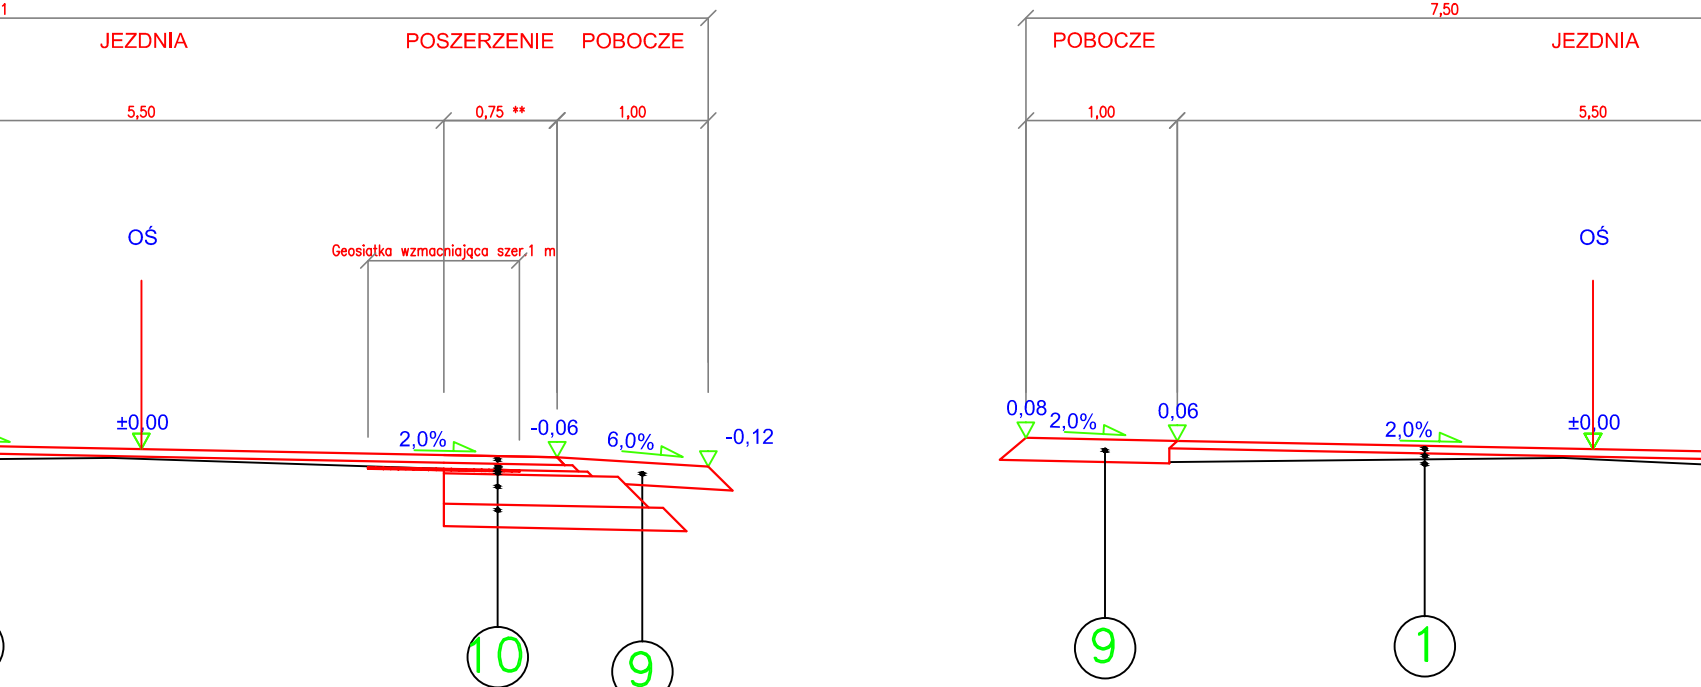


* - Spadek zieleńca należy tak dobrać aby wpasować się w istniejący teren
** - Szerokości poszerzeń należy odczytać z przekrojów poprzecznych

NAWIERZCHNIA DROGI POWIATOWEJ NR 2912 E
Przekrój jezdni na prostej przez chodnik
w km 2+470,84 - 2+520,97

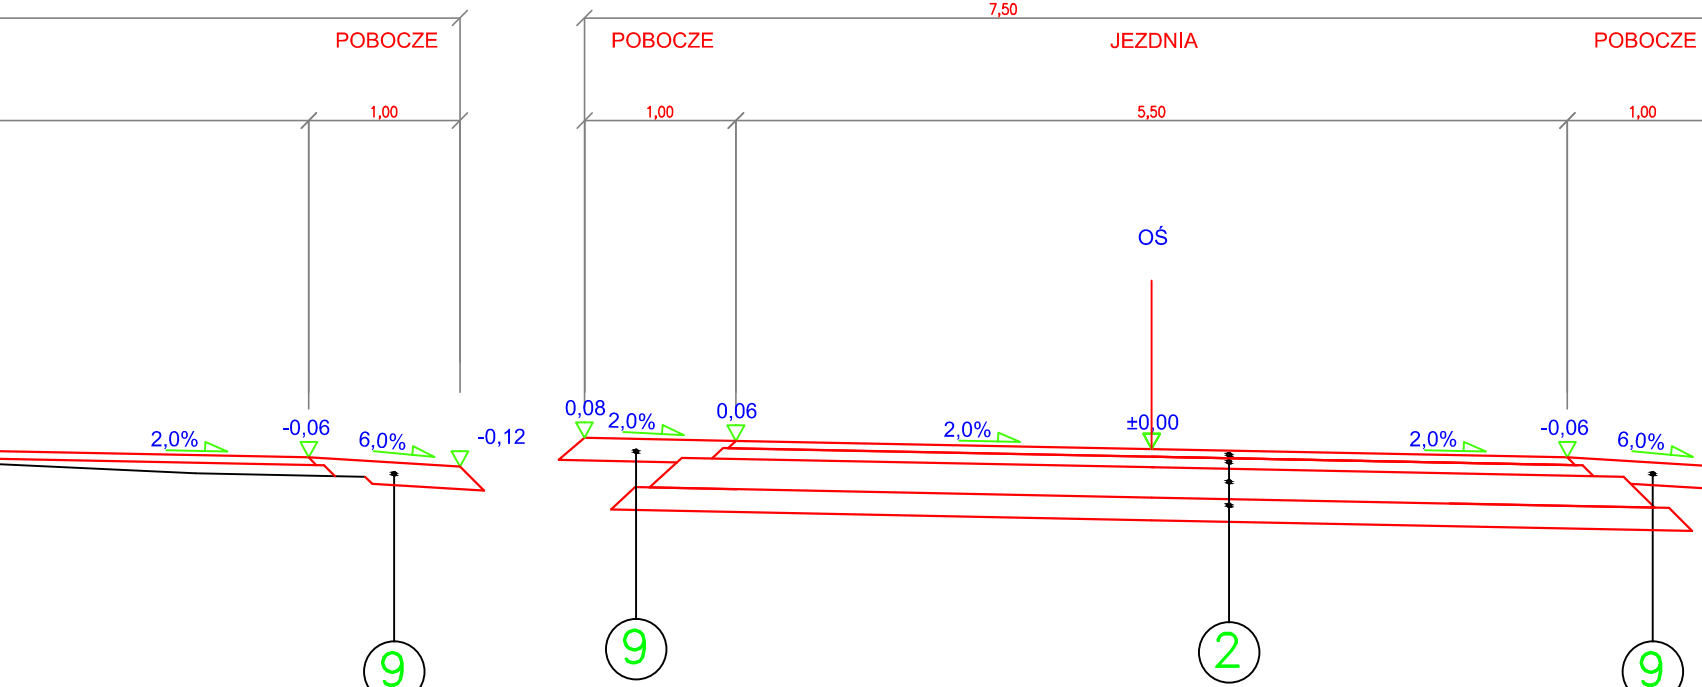


** - Spadek jezdni wg Projektu Zagospodarowania Terenu
* - Szerokości poszerzeń należy odczytać z przekrojów poprzecznych

NAWIERZCHNIA DROGI POWIATOWEJ NR 2912 E
Przekrój jezdni na prostej o jednostronnym 2,0 %
w km 2+520,97 - 2+525,56

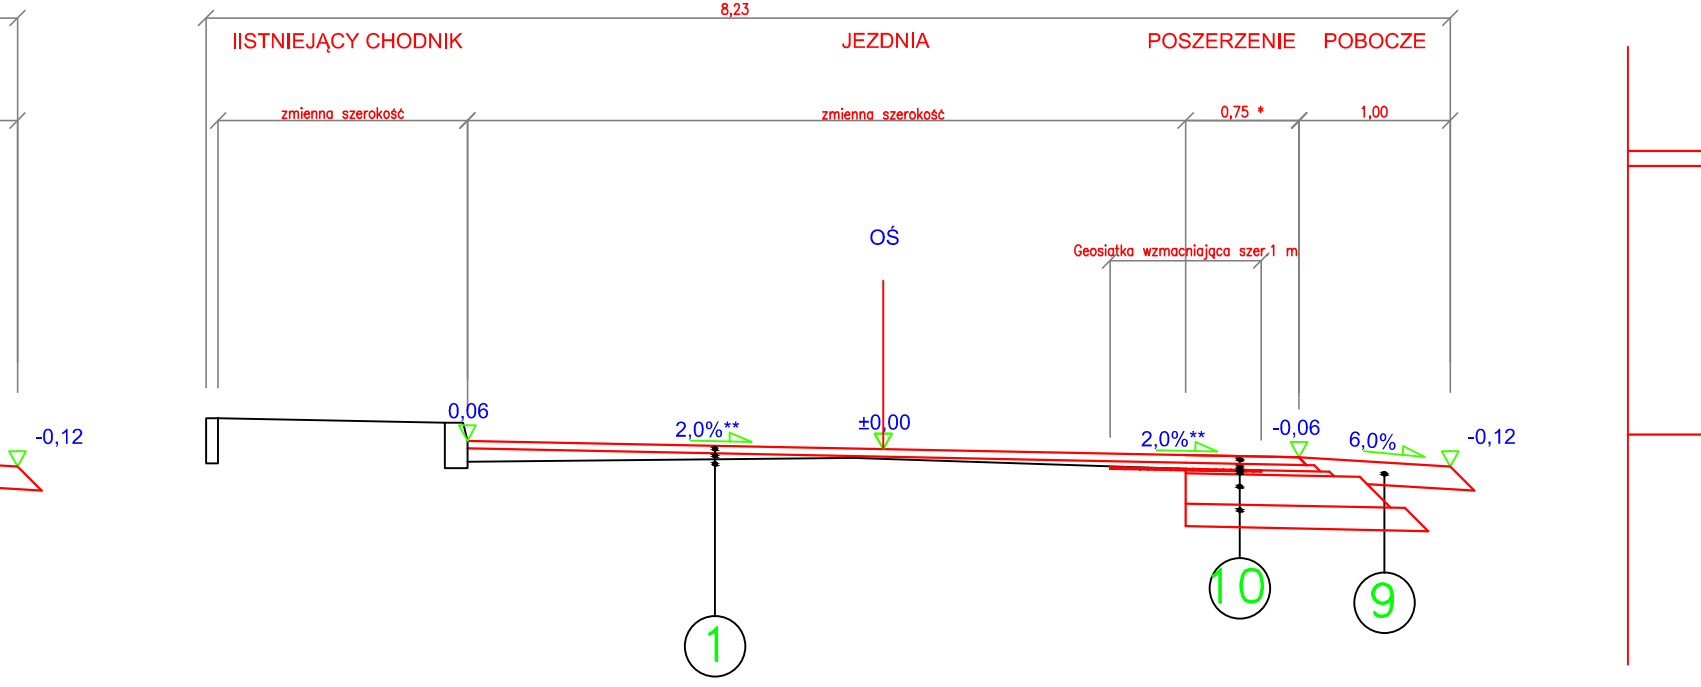


** - Spadek jezdni wg Projektu Zagospodarowania Terenu
* - Szerokości poszerzeń należy odczytać z przekrojów poprzecznych

NAWIERZCHNIA DROGI POWIATOWEJ NR 2912 E
Przekrój jezdni na prostej o jednostronnym 2,0 %
w km 0+900,00 - 0+981,46

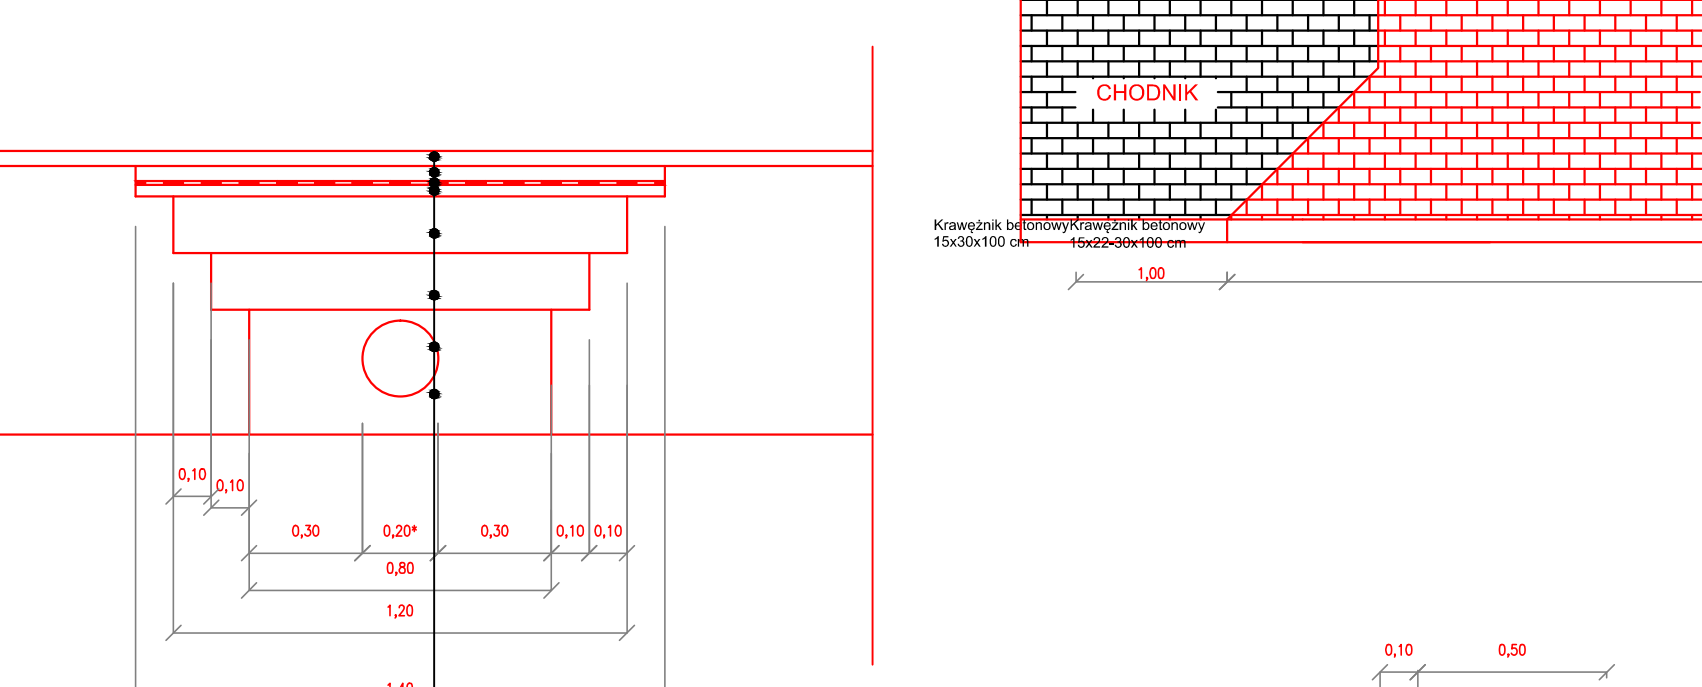


** - Spadek jezdni wg Projektu Zagospodarowania Terenu
* - Szerokości poszerzeń należy odczytać z przekrojów poprzecznych

NAWIERZCHNIA DROGI POWIATOWEJ NR 2912 E
Przekrój jezdni na prostej o jednostronnym 2,0 %
w km 0+309,11 - 0+309,11

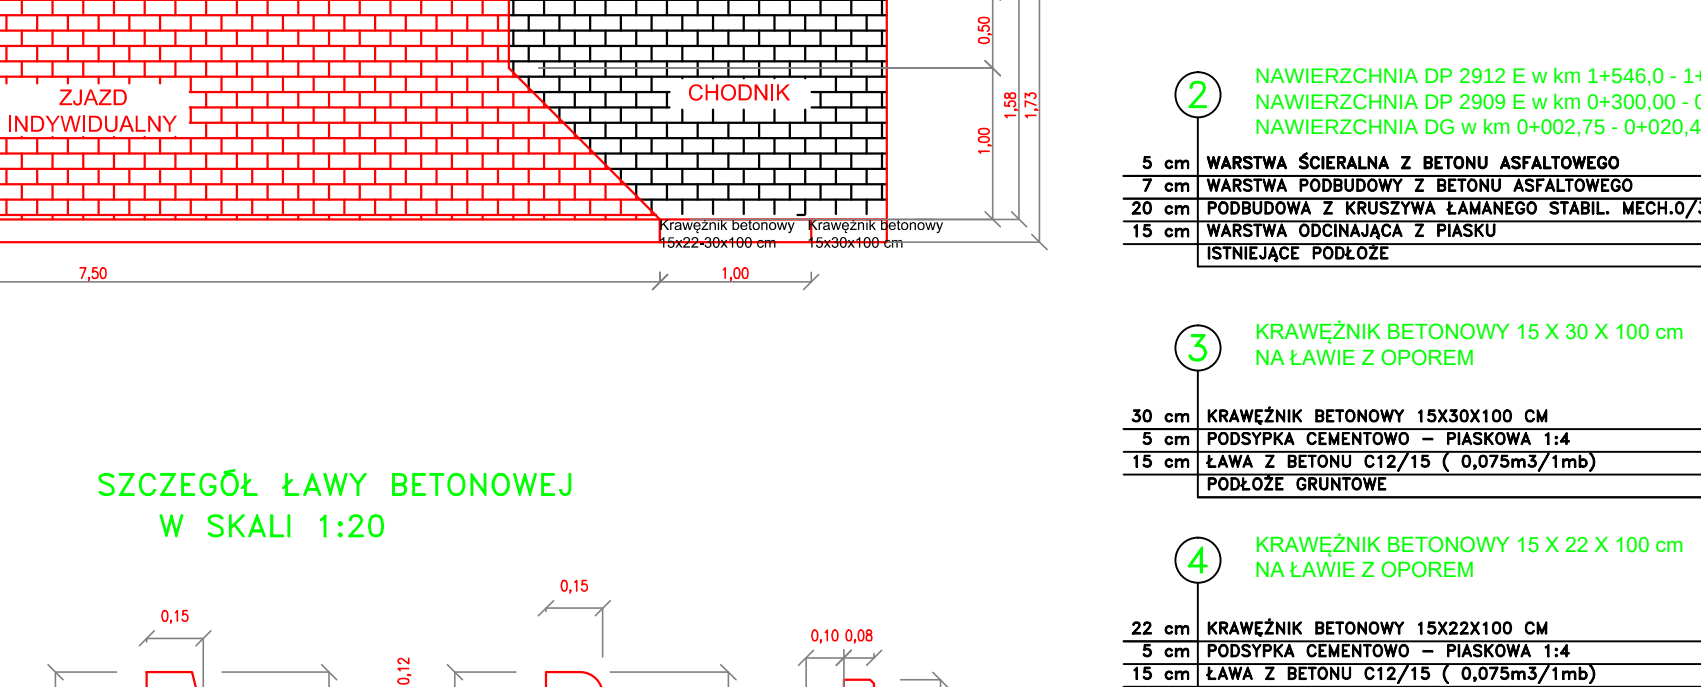


* - W przypadku przykanalika większej średnicy należy zwiększyć wymiary o różnicę średnic

NAWIERZCHNIA DROGI POWIATOWEJ NR 2912 E
Przekrój jezdni przez chodnik na prostej
w km 0+662,88 - 0+764,35 , 1+429,71 - 1+546,00

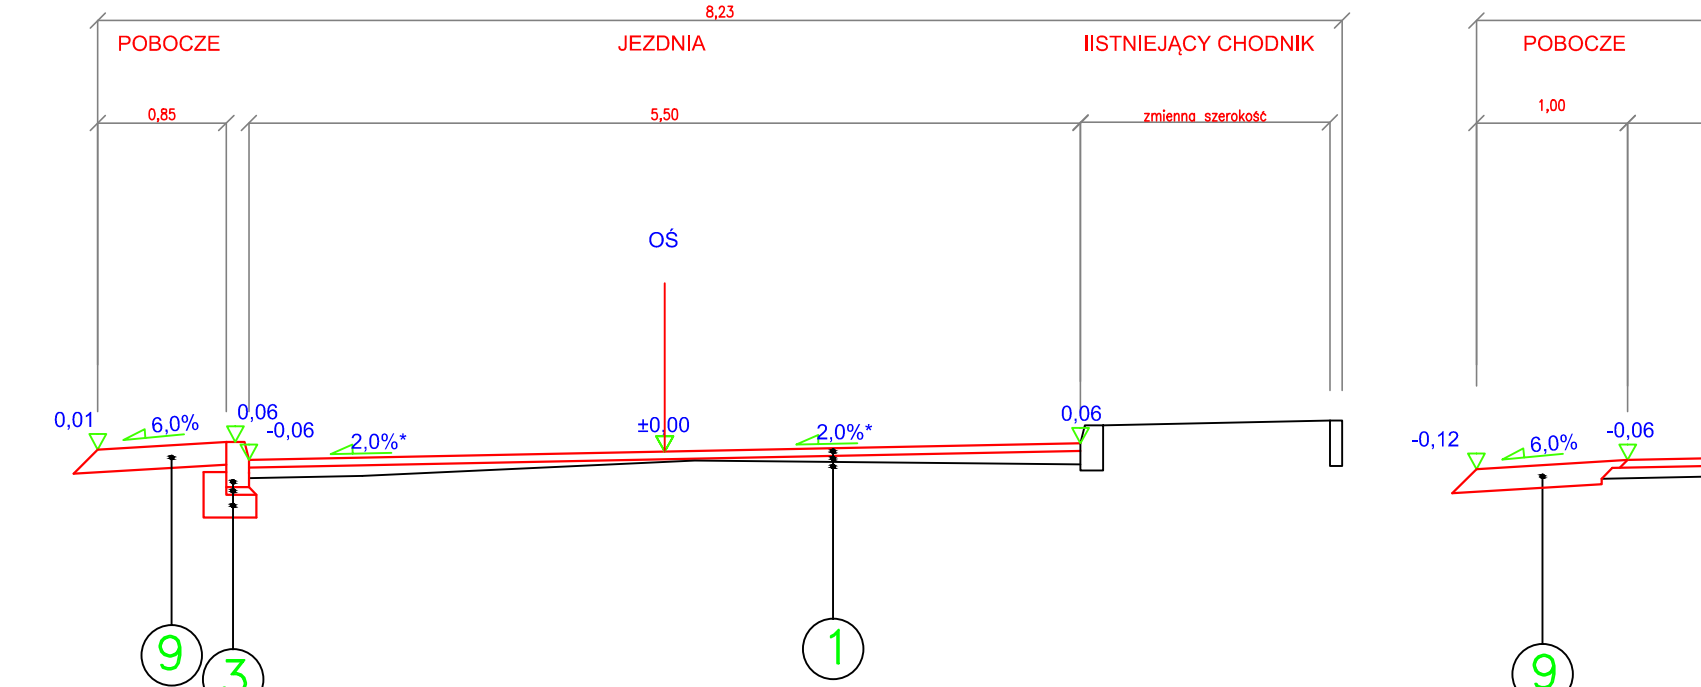


* - Spadek jezdni wg Projektu Zagospodarowania Terenu

NAWIERZCHNIA DROGI POWIATOWEJ NR 2912 E
Przekrój jezdni przez chodnik na prostej
w km 0+662,88 - 0+764,35 , 1+429,71 - 1+546,00

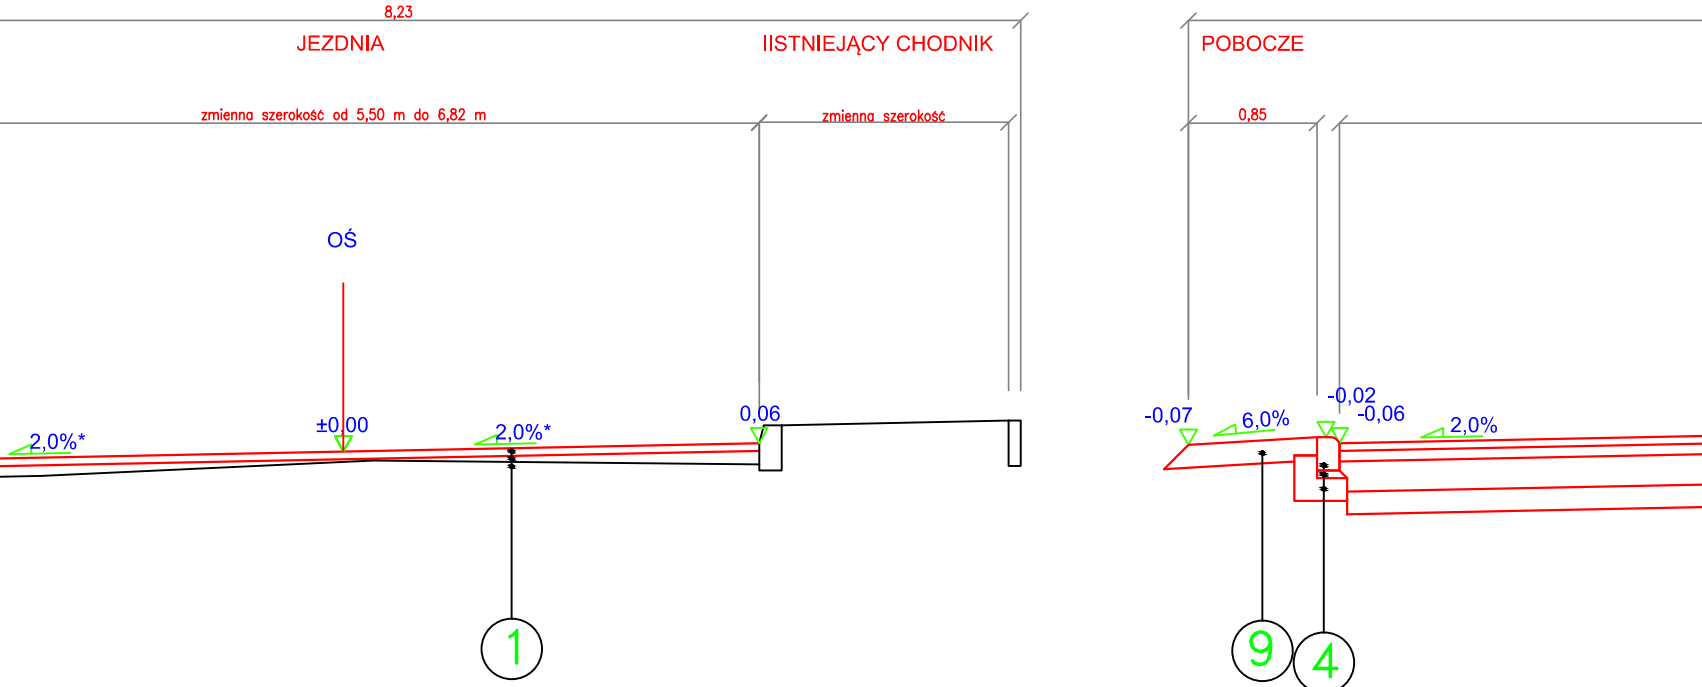


* - Spadek jezdni wg Projektu Zagospodarowania Terenu

NAWIERZCHNIA DROGI POWIATOWEJ NR 2912 E
Przekrój jezdni na prostej o jednostronnym 2,0 % przez zjazd
w km 0+662,88 - 0+764,35 , 1+429,71 - 1+546,00

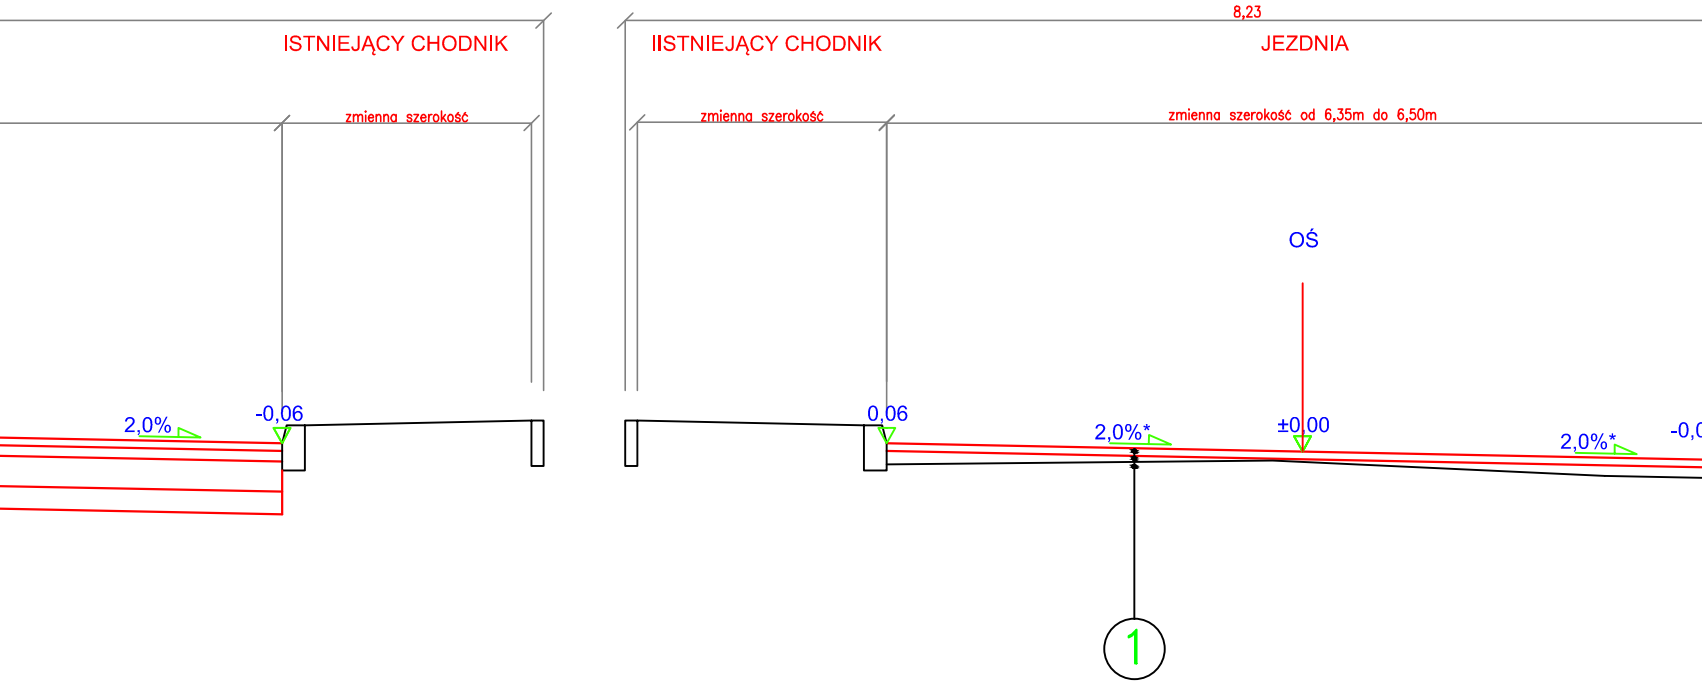


* - Spadek jezdni wg Projektu Zagospodarowania Terenu

NAWIERZCHNIA DROGI POWIATOWEJ NR 2912 E
Przekrój jezdni na prostej przez chodnik
w km 1+546,00 - 1+596,00

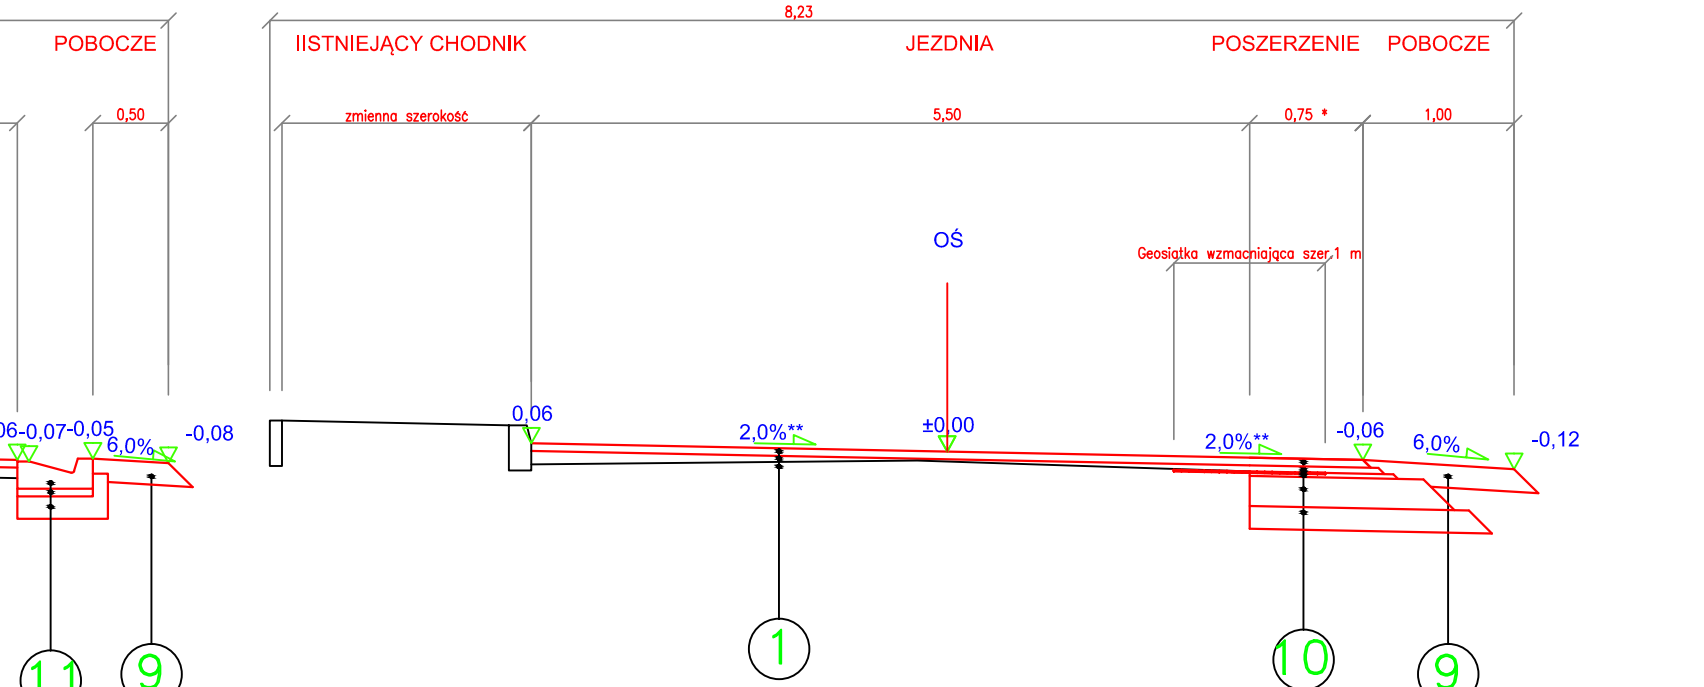


* - Spadek jezdni wg Projektu Zagospodarowania Terenu

NAWIERZCHNIA DROGI POWIATOWEJ NR 2912 E
Przekrój jezdni na prostej przez chodnik
w km 1+647,50 - 1+675,79

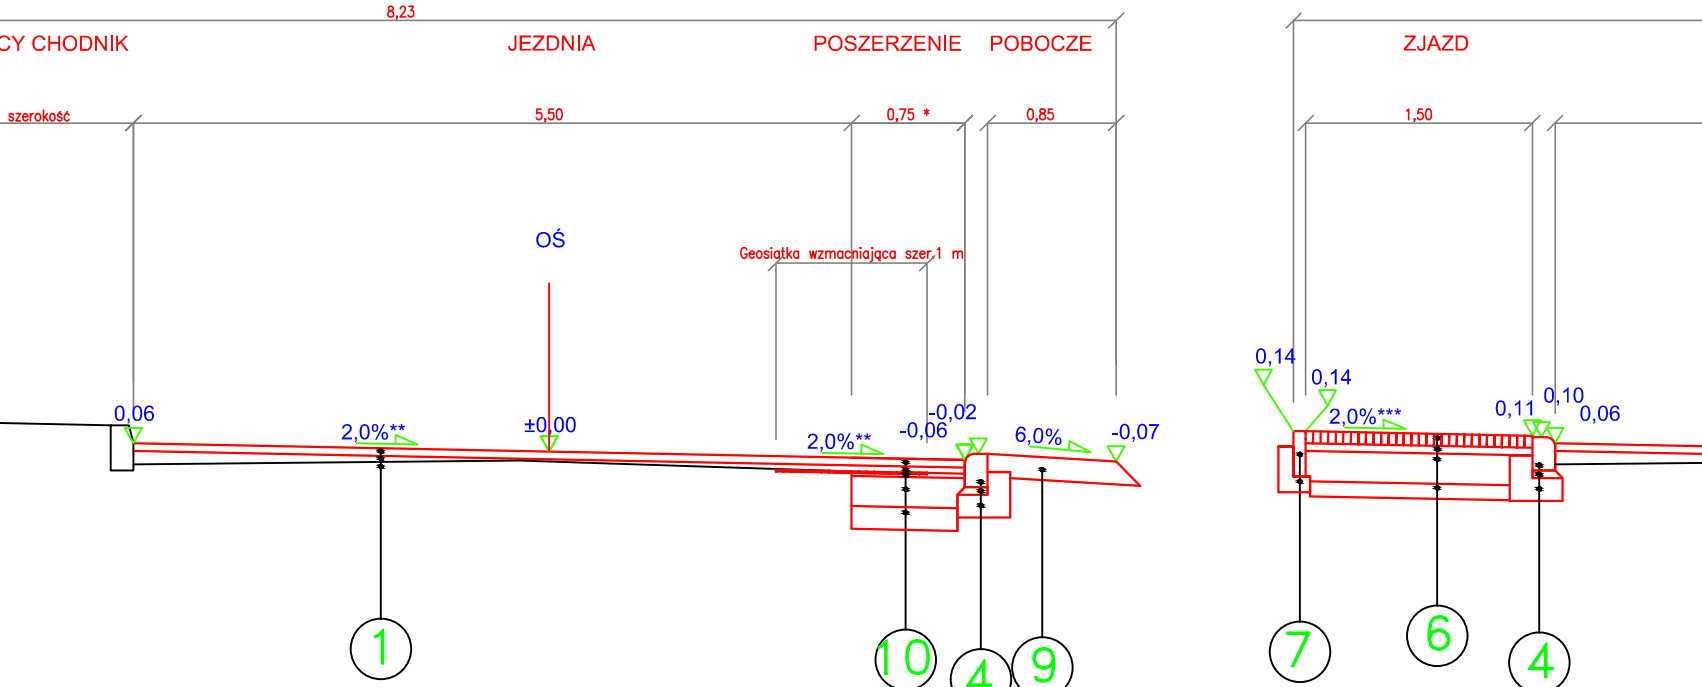


* - Spadek jezdni wg Projektu Zagospodarowania Terenu

NAWIERZCHNIA DROGI POWIATOWEJ NR 2912 E
Przekrój jezdni na prostej o jednostronnym 2,0 % przez zjazd
w km 1+911,83 - 2+470,84

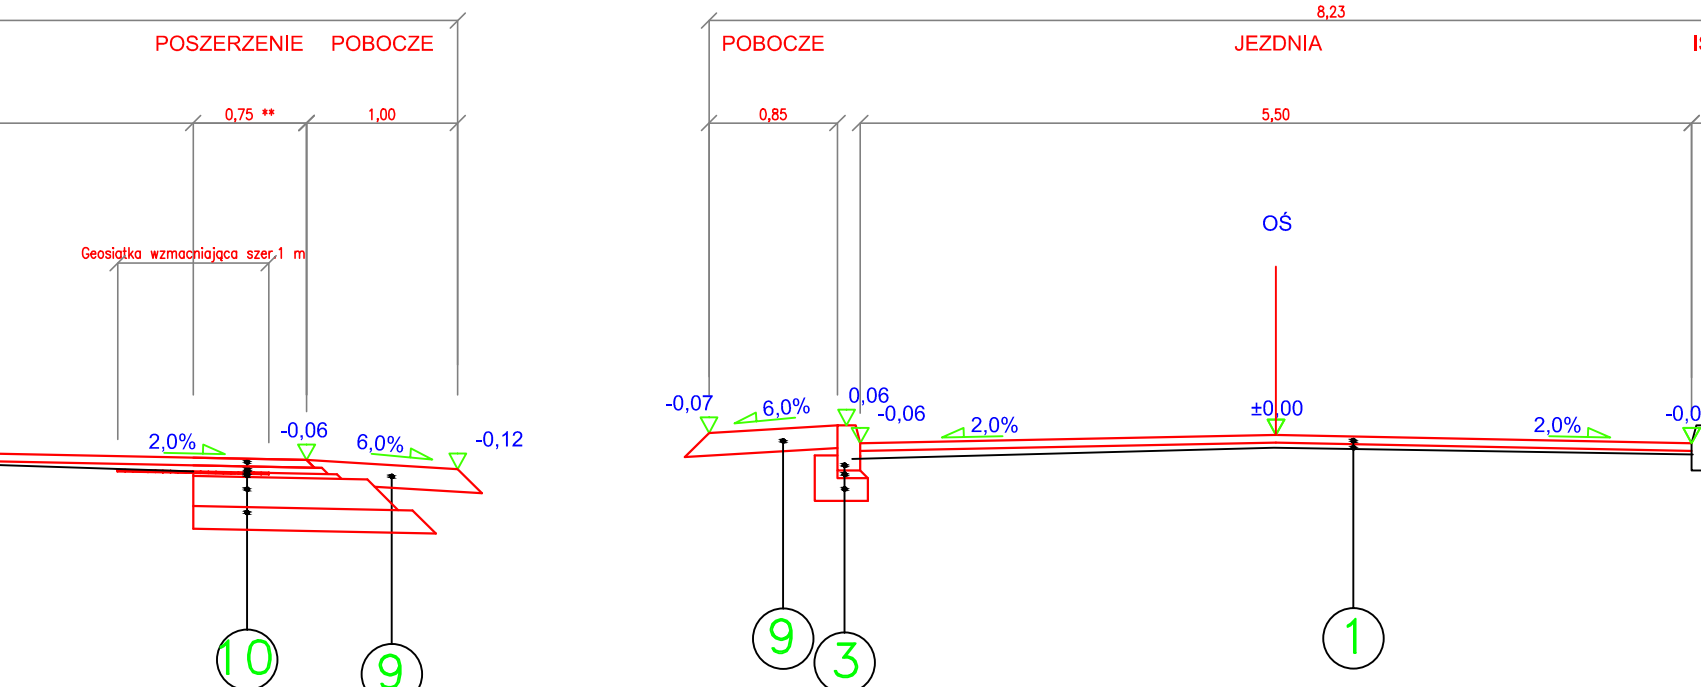


* - Spadek jezdni wg Projektu Zagospodarowania Terenu
* - Szerokości poszerzeń należy odczytać z przekrojów poprzecznych

NAWIERZCHNIA DROGI POWIATOWEJ NR 2912 E
Przekrój jezdni na prostej przez chodnik
w km 2+470,84 - 2+520,97

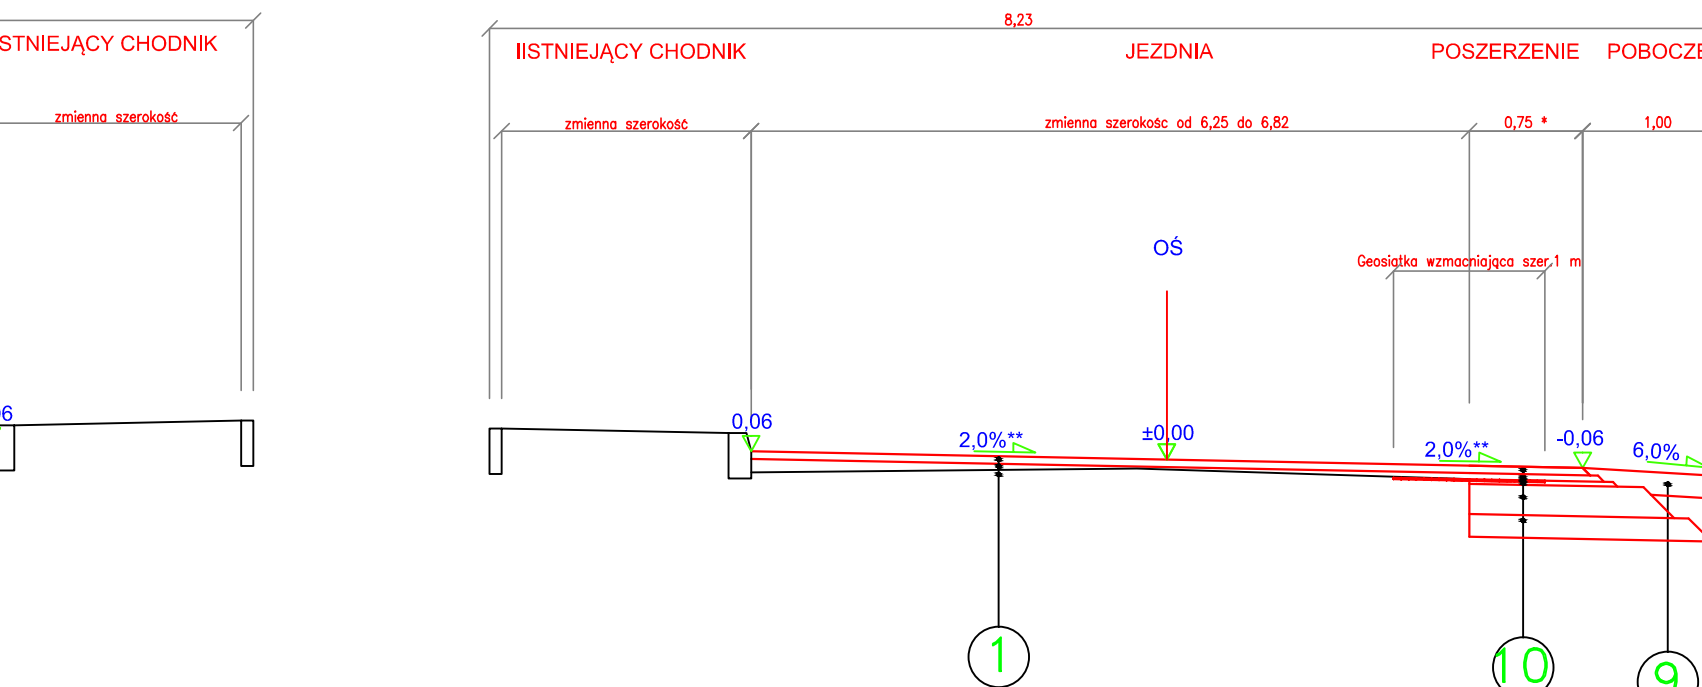


* - Spadek jezdni wg Projektu Zagospodarowania Terenu
* - Szerokości poszerzeń należy odczytać z przekrojów poprzecznych

NAWIERZCHNIA DROGI POWIATOWEJ NR 2912 E
Przekrój jezdni na prostej o jednostronnym 2,0 %
w km 2+520,97 - 2+525,56

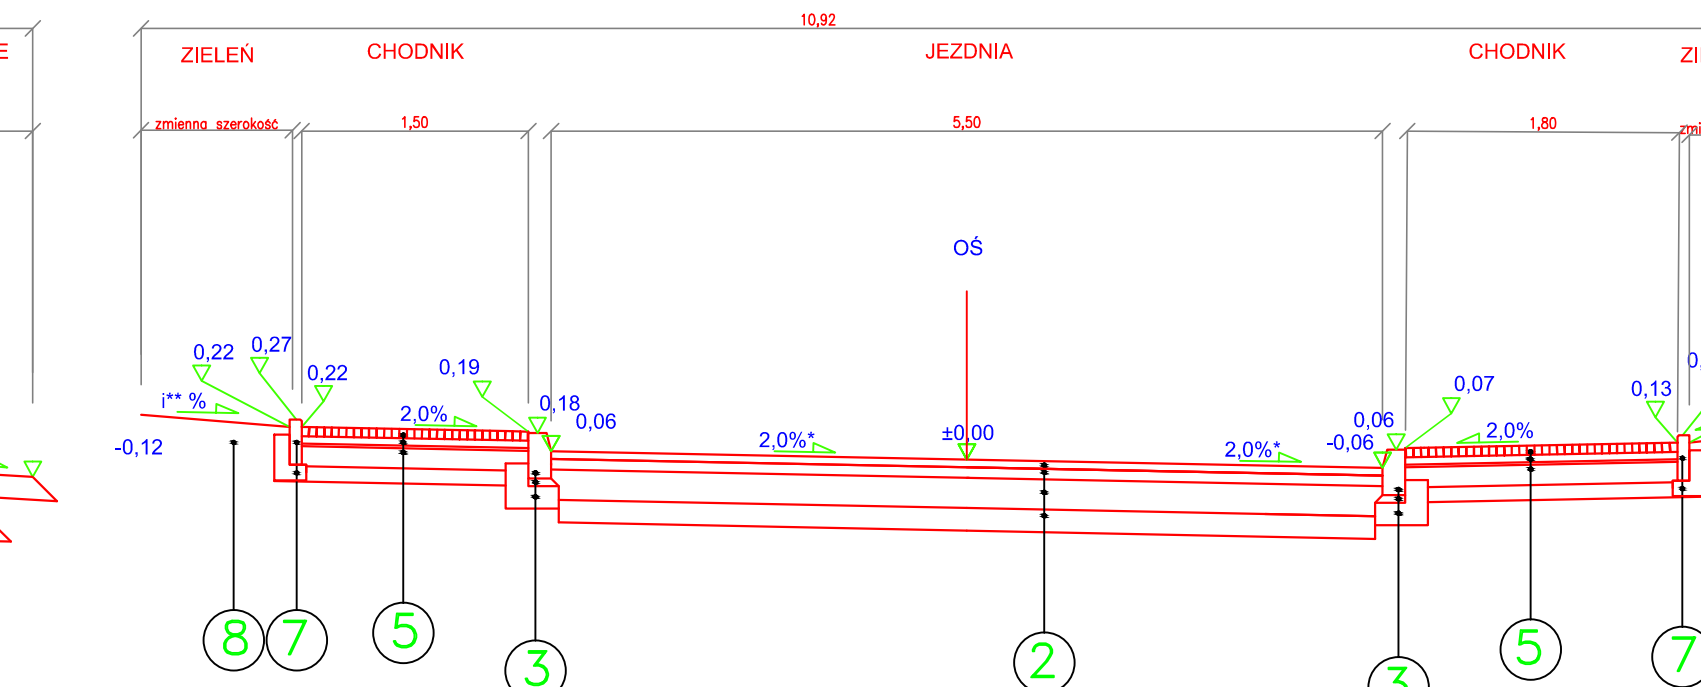


* - Spadek jezdni wg Projektu Zagospodarowania Terenu
* - Szerokości poszerzeń należy odczytać z przekrojów poprzecznych

NAWIERZCHNIA DROGI POWIATOWEJ NR 2912 E
Przekrój jezdni na prostej o jednostronnym 2,0 %
w km 0+309,11 - 0+309,11

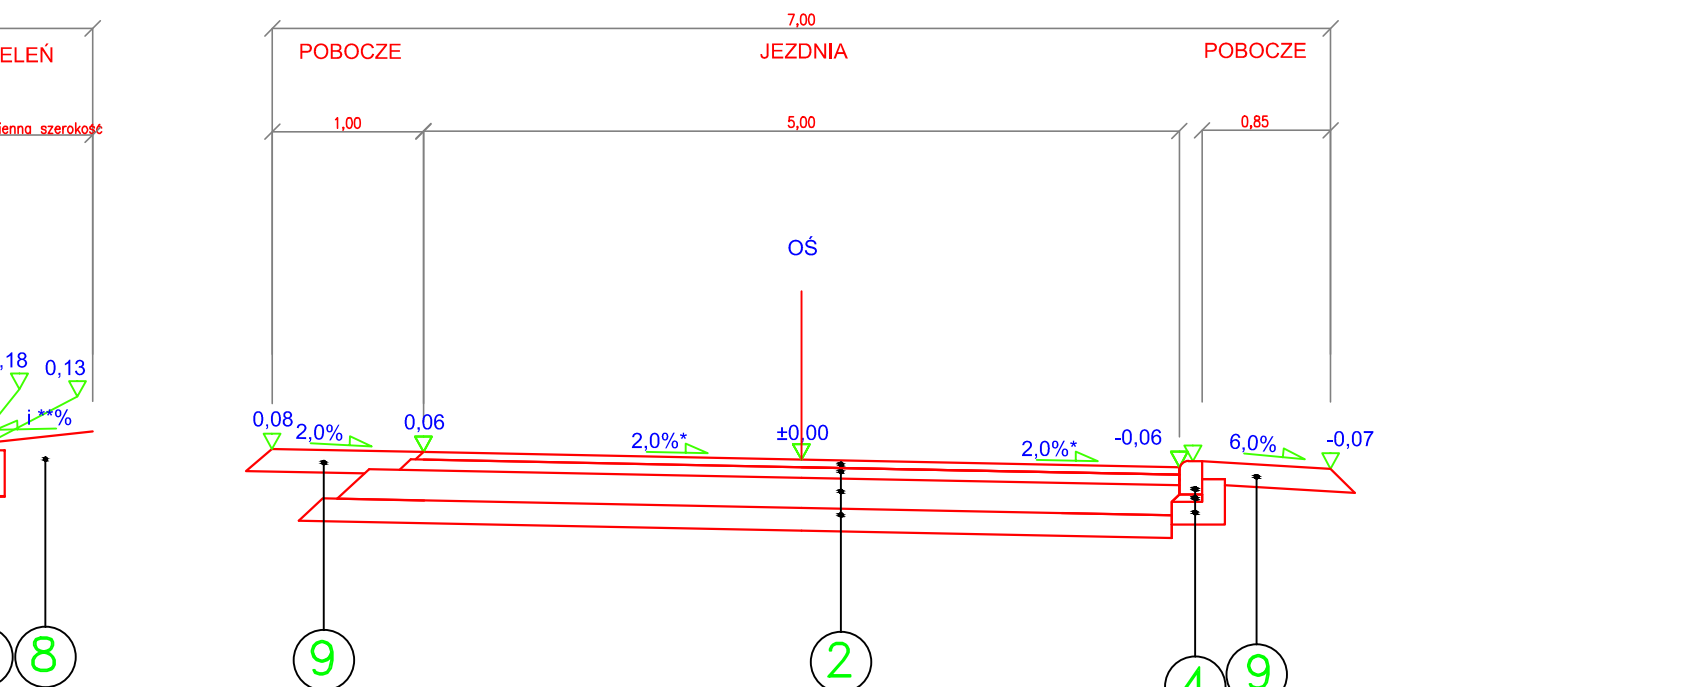


* - Spadek jezdni wg Projektu Zagospodarowania Terenu
* - Szerokości poszerzeń należy odczytać z przekrojów poprzecznych


SZCZEGÓŁ ŁAWY BETONOWEJ
W SKALI 1:20

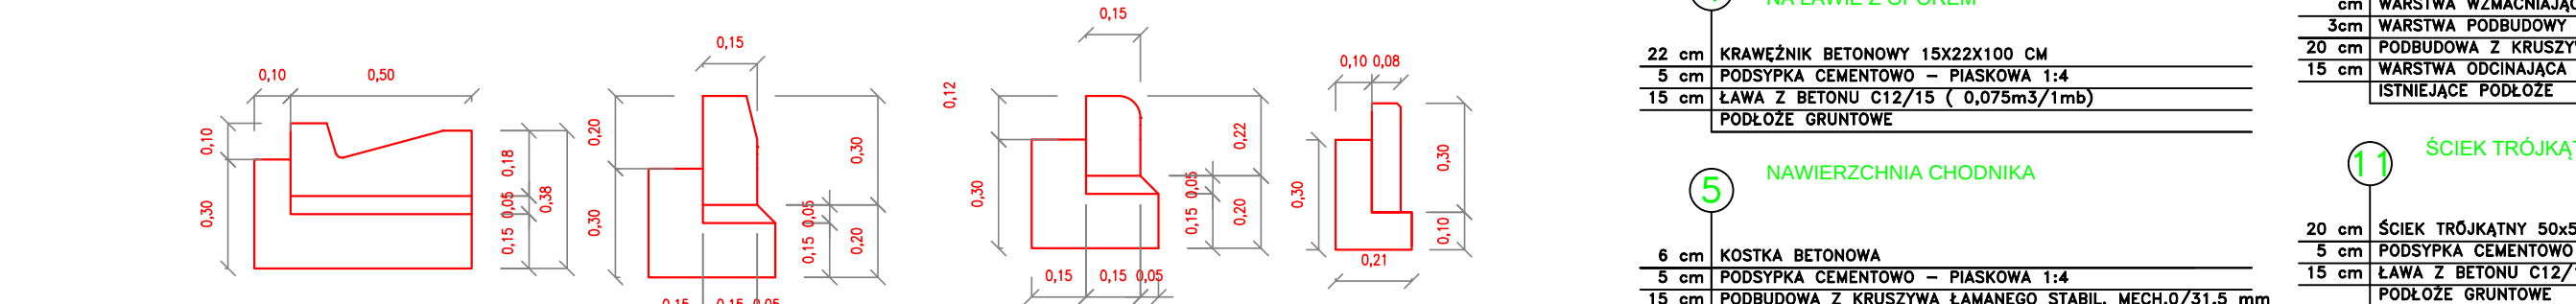

SZCZEGÓŁ ODSADZEK
W SKALI 1:20

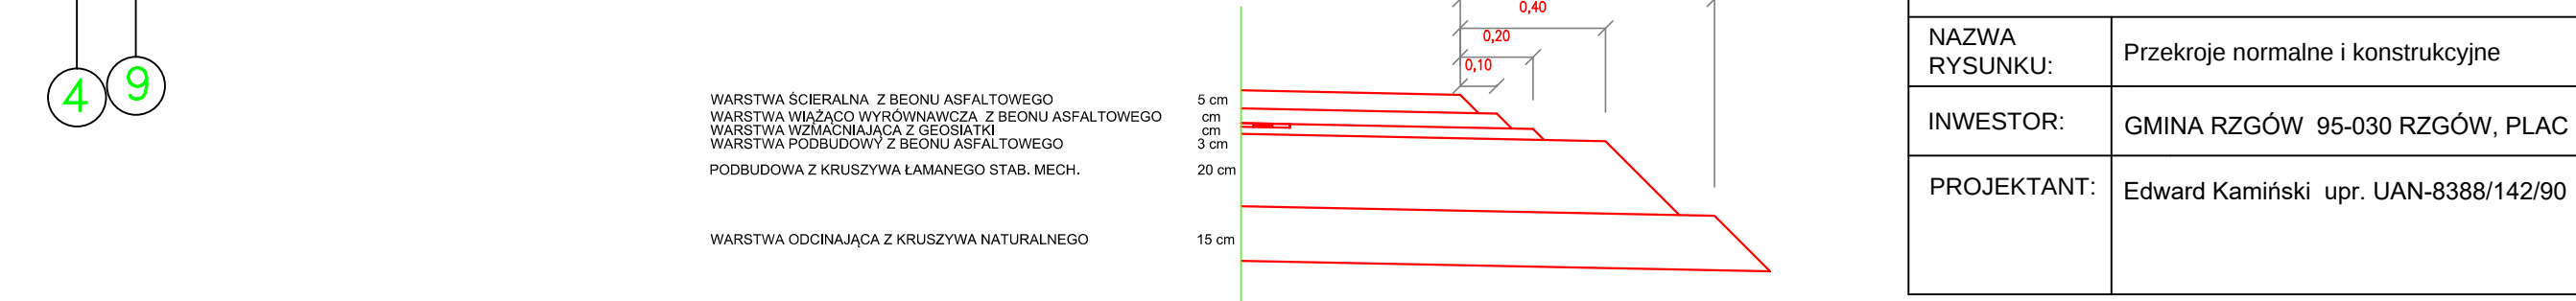


OBRIEZE BETONOWE 8 X 30 X 100 cm

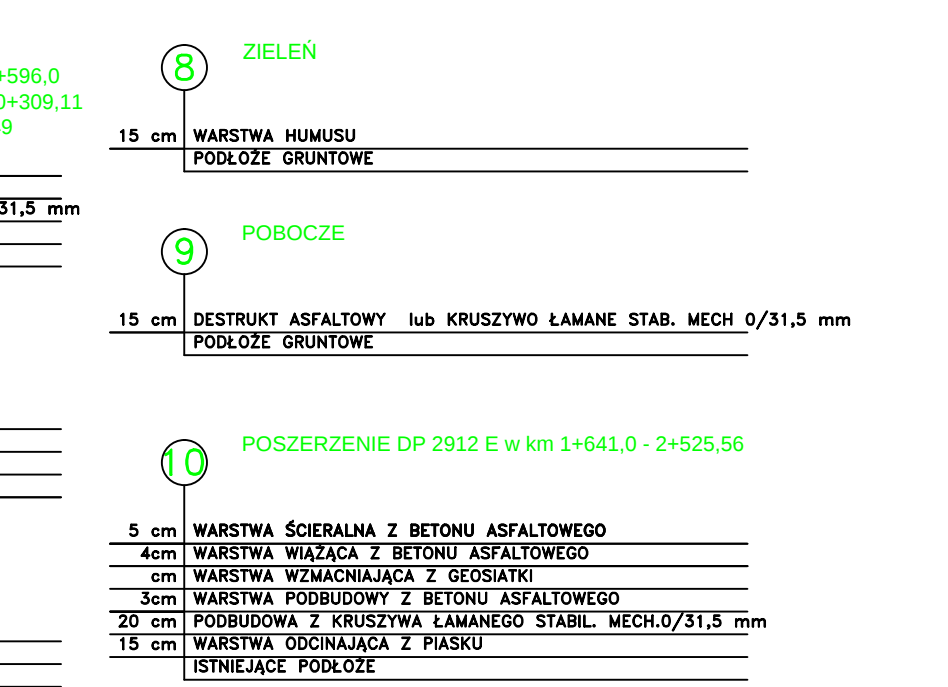

* - Spadek jezdni wg Projektu Zagospodarowania Terenu

NAWIERZCHNIA DROGI POWIATOWEJ NR 2912 E
Przekrój jezdni na prostej o jednostronnym 2,0 %
w km 0+309,11 - 0+309,11

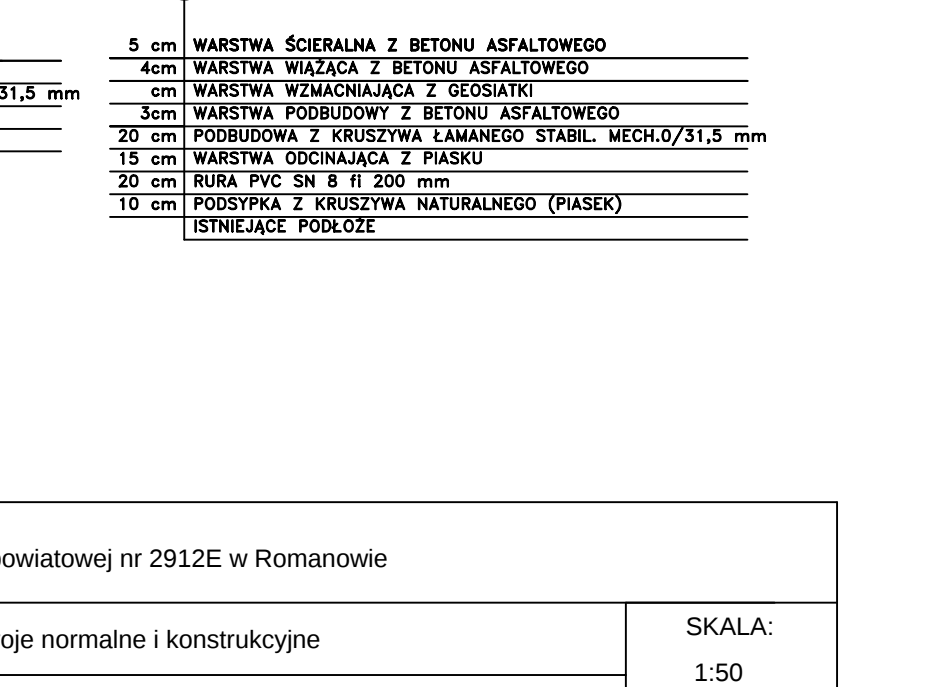

* - Spadek jezdni wg Projektu Zagospodarowania Terenu

NAWIERZCHNIA DROGI POWIATOWEJ NR 2912 E
Przekrój jezdni na prostej o jednostronnym 2,0 %
w km 0+309,11 - 0+309,11



* - Spadek jezdni wg Projektu Zagospodarowania Terenu