




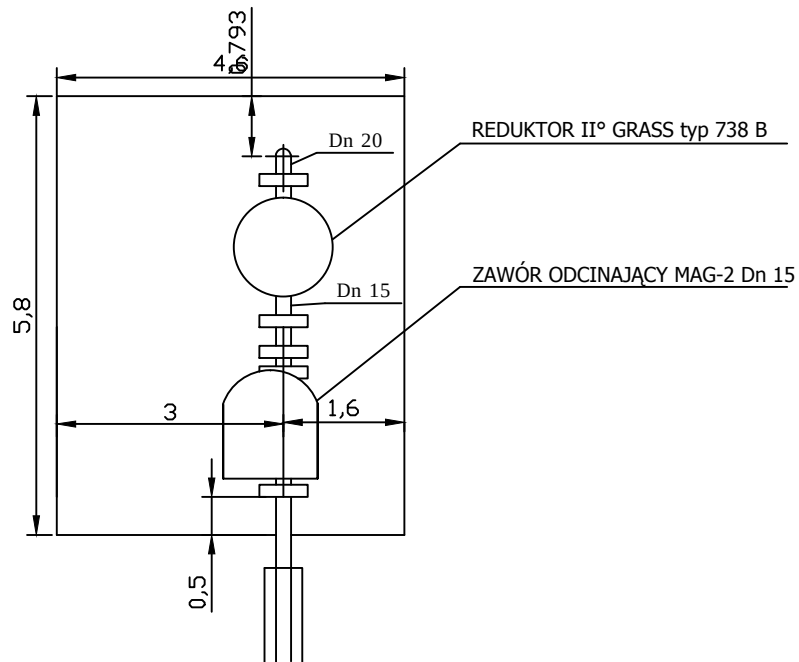

SZAFKA - WIDOK Z FRONTU

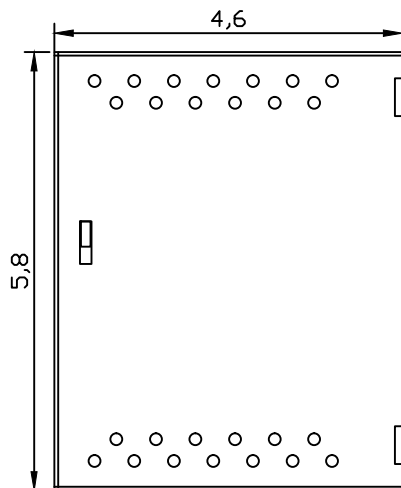

SZAFKA - WIDOK Z BOKU

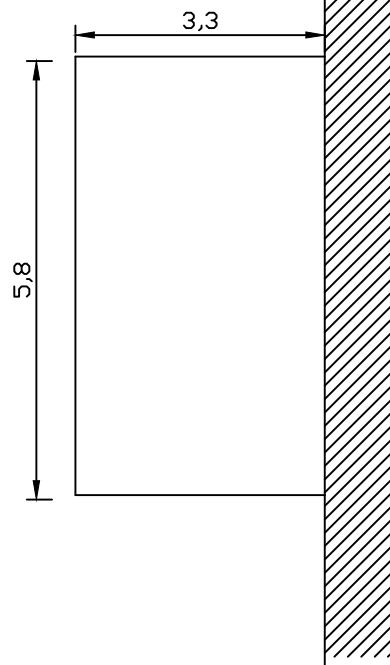

CZECHOWICZ ANNA
PROJEKTOWANIE BUDOWLANE – NADZÓR BUDOWLANY
93–380 ŁÓDŹ ul. OFIARNA 6 M44A
BIURO
93–030 ŁÓDŹ ul. NOWA 29/31 B24

OBIEKT:	ROZBUDOWA ISTN. BUDYNKU ŚWIETLICY GOSPODARZ 47A GM. RZGÓW DZ NR 52		
RYSUNEK:	SZAFKA NA REDUKTOR II°		
Proj.gaz.	tech. BANASIAK Benedykt	UPR.NR 358/94/WŁ	
	tech. JOANNA WASZCZYK		
DATA:	30. 06. 2015	SKALA: 1:25	RYS. NR 7