


OBIEKT:	ROZBUDOWA ISTN. BUDYNKU ŚWIELICY		
Rysunek:	PROJEKT BUDOWLANY		
Zakres:	RZUT PARTERU – INSTALACJA C.O.		
Projektant:	inż Anna Przędzicka		
DATA:	30. 06. 2015		

CZECZOWICZ ANNA			
PROJEKTOWANIE BUDOWLANE – NADZÓR BUDOWLANY			
93-380 ŁÓDŹ ul. OFIARNA 6 M44A			
BIURO			
93-030 ŁÓDŹ ul. NOWA 29/31 B24			

GOSPODARZ 47A	GM. RZGÓW	DZ NR 52
---------------	-----------	----------

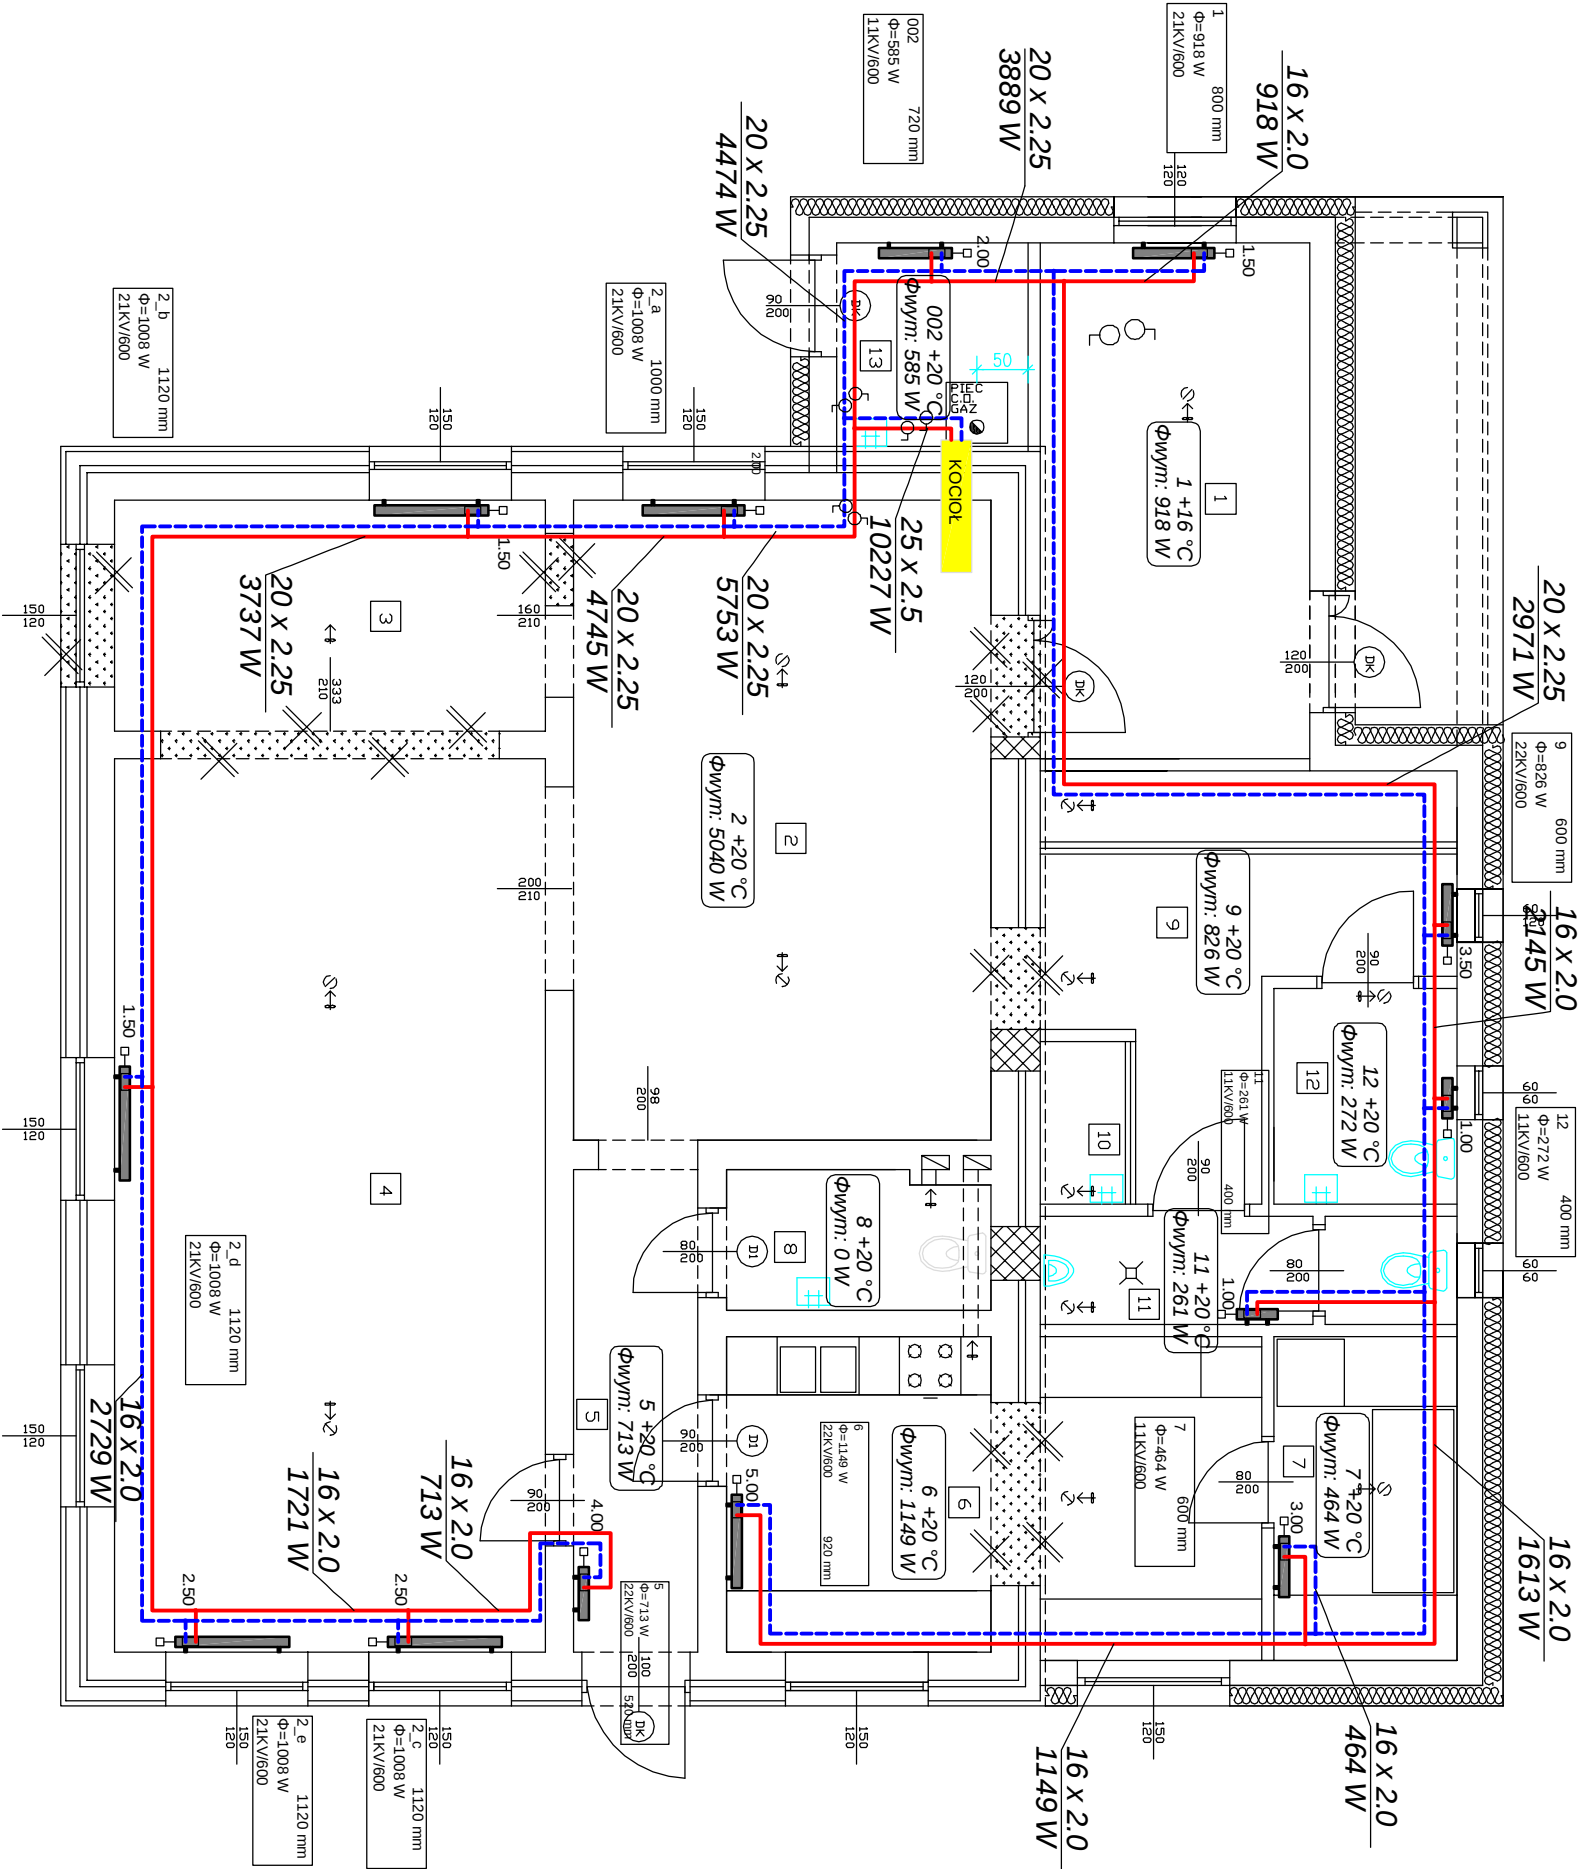

1	WIATROLAP
13,20	CERAMIKA
2	ŚWIELTICA
25,75	CERAMIKA
3	ŚWIELTICA
9,60	CERAMIKA
4	ŚWIELTICA
37,15	CERAMIKA
5	KORYTARZ
5,75	CERAMIKA
6	KUCHNIA
14,65	CERAMIKA
7	POM. GOSP.
5,55	CERAMIKA
8	WC
3,45	CERAMIKA
9	SZATNIA
11,15	CERAMIKA
10	POM. PORZĄD.
1,20	CERAMIKA
11	WC "M"
4,15	CERAMIKA
12	WC "D"
3,70	CERAMIKA
13	POM. GOSP.
4,10	CERAMIKA

PU=139,40