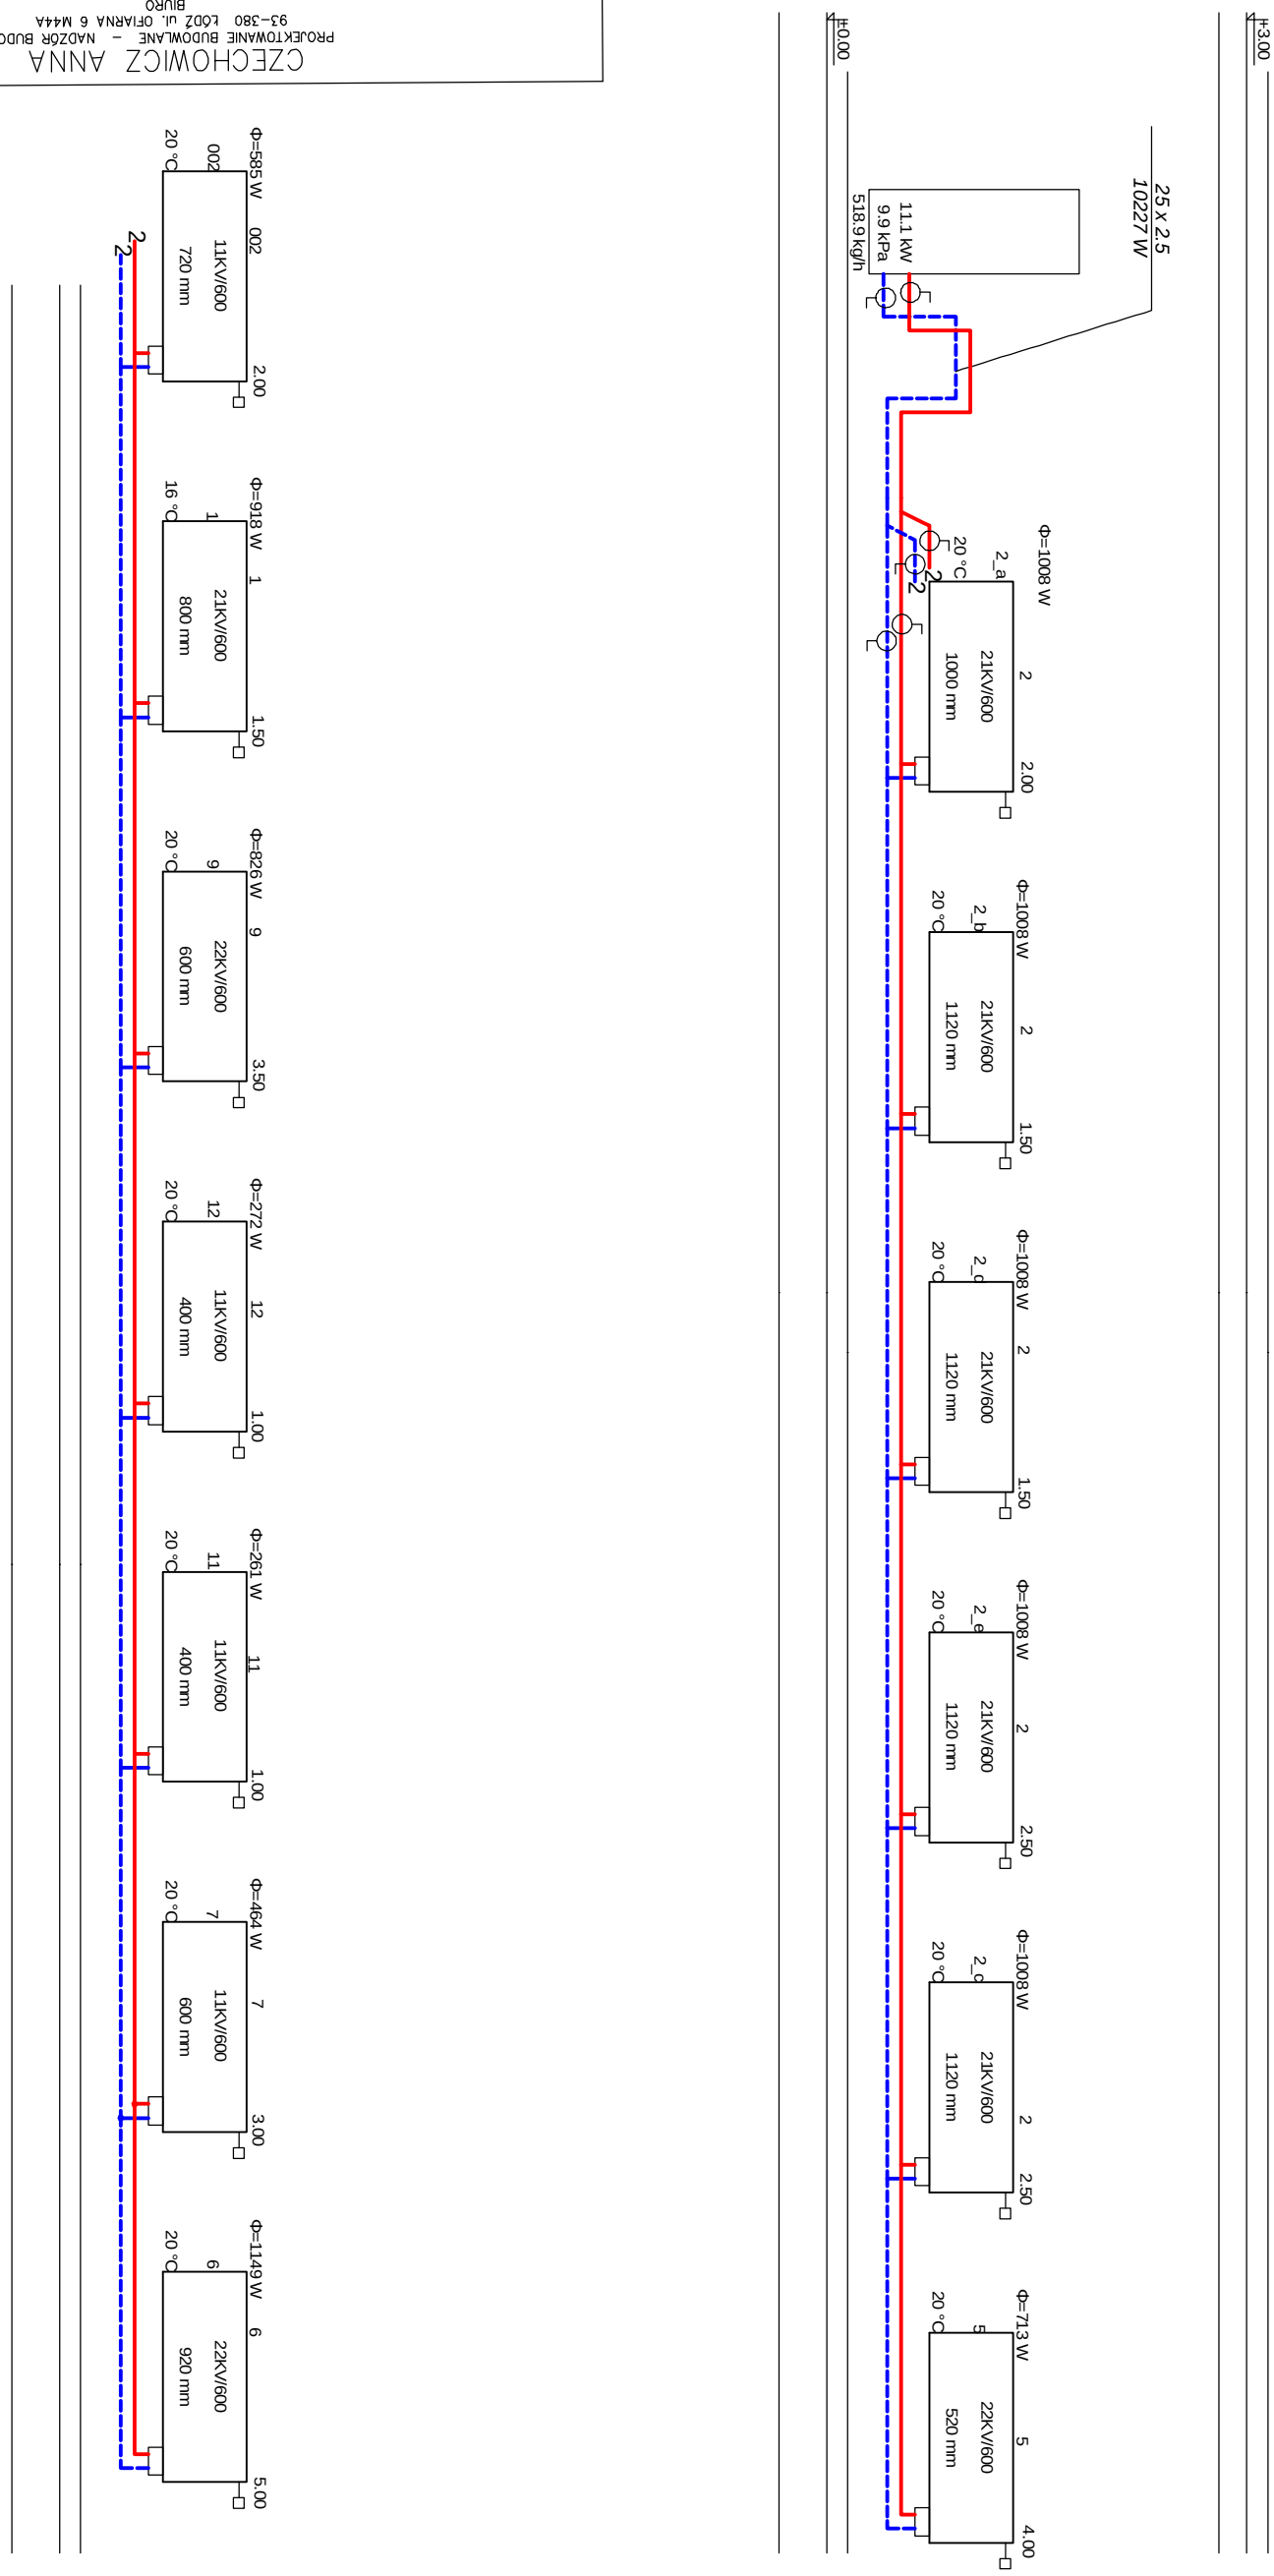

OBIEKT:	ROZBUDOWA ISTN. BUDYNKU ŚWIETLICY GOSPODARZ 47A GM. RZGÓW DZ NR 52		
Rysunek:	PROJEKT BUDOWLANY		
Zakres:	ROZWINIĘCIE – INSTALACJA C.O.		
Projektant:	inż Anna Przeździecka	UPR.NR 46/92/WŁ	
DATA:	30. 06. 2015		RYS. NR 2

CZECHOWICZ ANNA
PROJEKTOWANIE BUDOWLANE – NADZÓR BUDOWLANY
93-380 łódź ul. OFIARNA 6 M444A
BIURO
93-030 łódź ul. NOWA 29/31 B24