



1. Przekrój konstrukcyjny chodnika

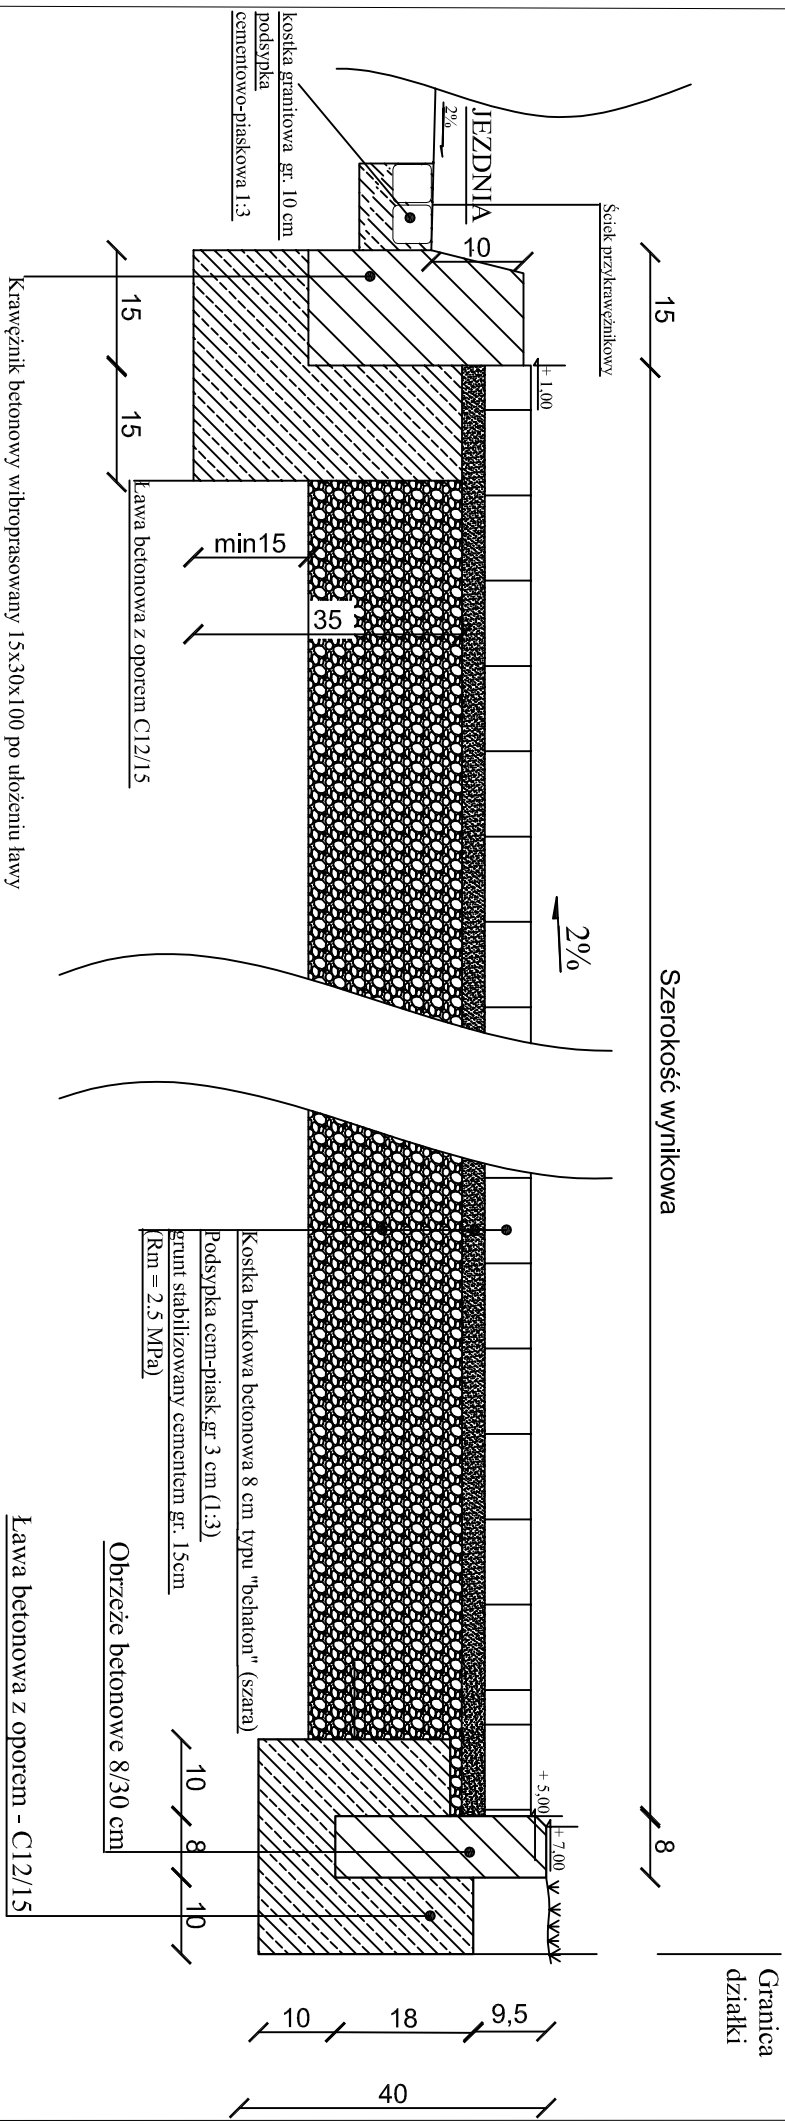

Krawężnik betonowy wibroprasowany 15x30x100 po ułożeniu ławy betonowej - posadowiony bezpośrednio na wilgotnym, świeżym i niemieszanym betonie

 biprolas Spółka z o.o.	BIURO STUDIÓW I PROJEKTÓW LEŚNICTWA 90-508 Łódź, ul. Gdańska 112		Data 10.2015 r.
	Temat: PB budowy chodnika		
Objekt: Chodnik w ulicy kamiennej			Skala 1:25
Branża: Drogowo			
Tytuł rysunku: Przekrój konstrukcyjny w km OD 0+618,90 do 0+961,83			Nr rys. 2.3
Autor projektu: mgr inż. Jan Moren			
			Podpis