
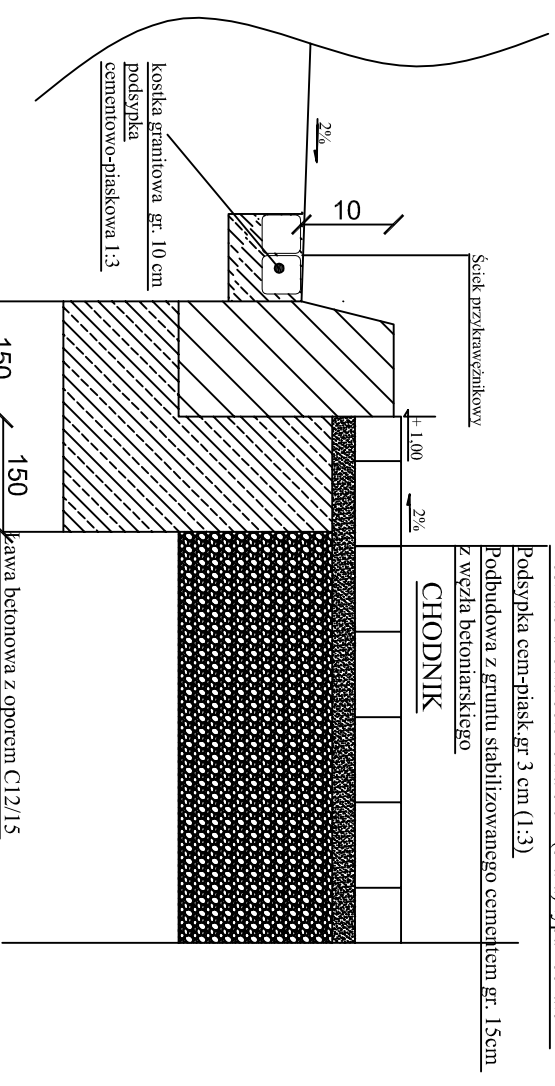
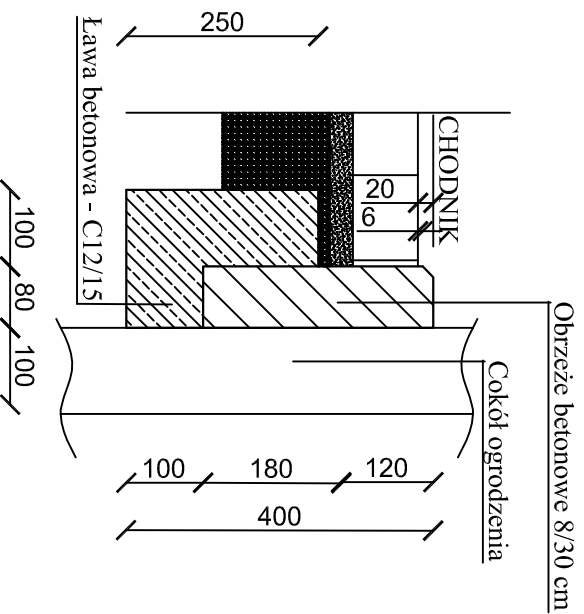



Szczegół osadzenia obrzeża "B" Szczegół osadzenia krawężnika "A"

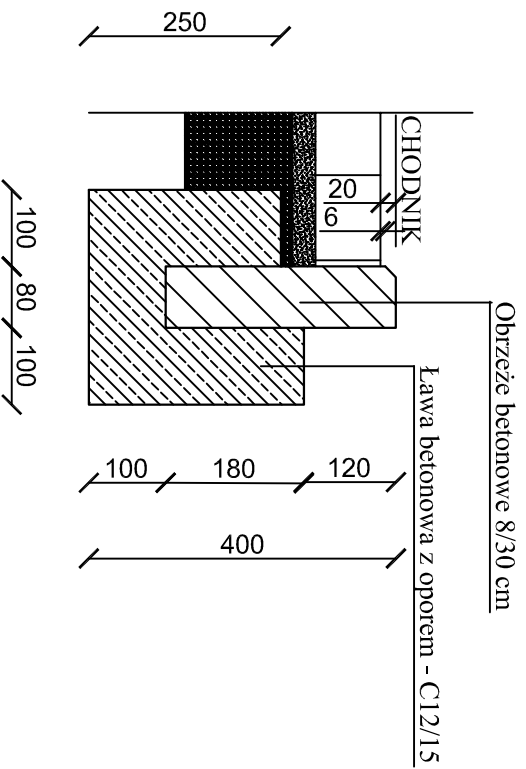

Krawężnik betonowy wibroprasowany 15x30x100 po ułożeniu ławy betonowej - posadowiony bezpośrednio na wilgotnym, świeżym i nieściężonym betonie

Szczegół osadzenia obrzeża przy ogrodzeniu

 biprolas <small>Spółka z o.o.</small>		BIURO STUDIÓW I PROJEKTÓW LEŚNICZWA 90-508 Łódź, ul Gdańska 112	
Temat: <i>PB budowy chodnika</i>		Data: 10.2015 r.	
Obiekt: <i>Chodnik w ulicy Literackiej Gm. Rzgów</i>		Skala: 1:25	
Branża: <i>Drogowa</i>		Nr rys. 2.4	
Tytuł rysunku: <i>Szczegół A osadzenia krawężnika i szczegóły B obrzeża betonowego</i>		Podpis	
Autor projektu: <i>mgr inż. Jan Moreń</i>		Upr. bud nr 298/89/WK	