


# Szczegół wjazdu do posesji

Koska brukowa betonowa 8 cm (szara) typu "behaton"  
3 cm w-wa podsypki cementowo-piaskowej(1:3)  
20 cm w-wa podbudowy betonowej C12/15  
15 cm w-wa gruntu stabilizowanego cementem  
do  $R_m=2.5$  MPa

Ściek przykrawężnikowy

2%

**wjazd**  
spodek wynikowy

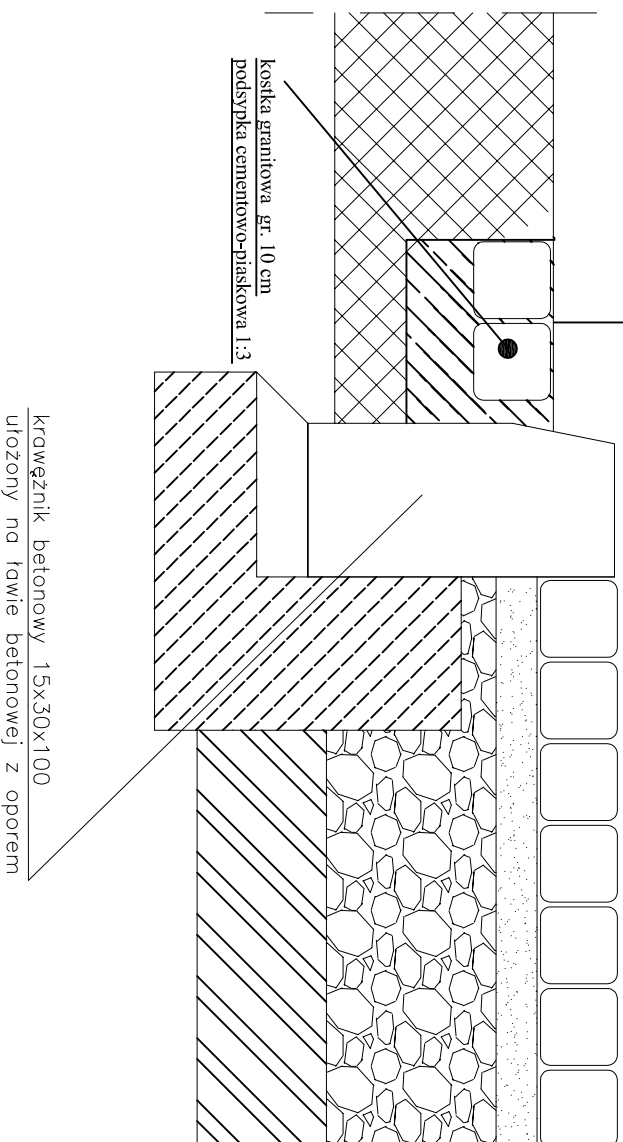

krawężnik betonowy 15x30x100  
ulożony na ławie betonowej z oporem



**BIURO STUDIÓW I PROJEKTÓW LŚNICZYNIA**  
90-508 Łódź, ul. Górńska 112

Temat: *PB budowy chodnika*

Data  
10.2015 r.

Obiekt: *Chodnik w ulicy Literackiej – Cm. Rygów*

Skala  
1:25

Branża: *Drogowa*

Tytuł rysunku: *PK – szczegóły drogowe*

Nr rys. 2.5

Autor projektu: *mgr inż. Jan Koren*

Upr. bud. nr  
298/89/WL

Podpis