



Poręcze łańcuchowe podwójne

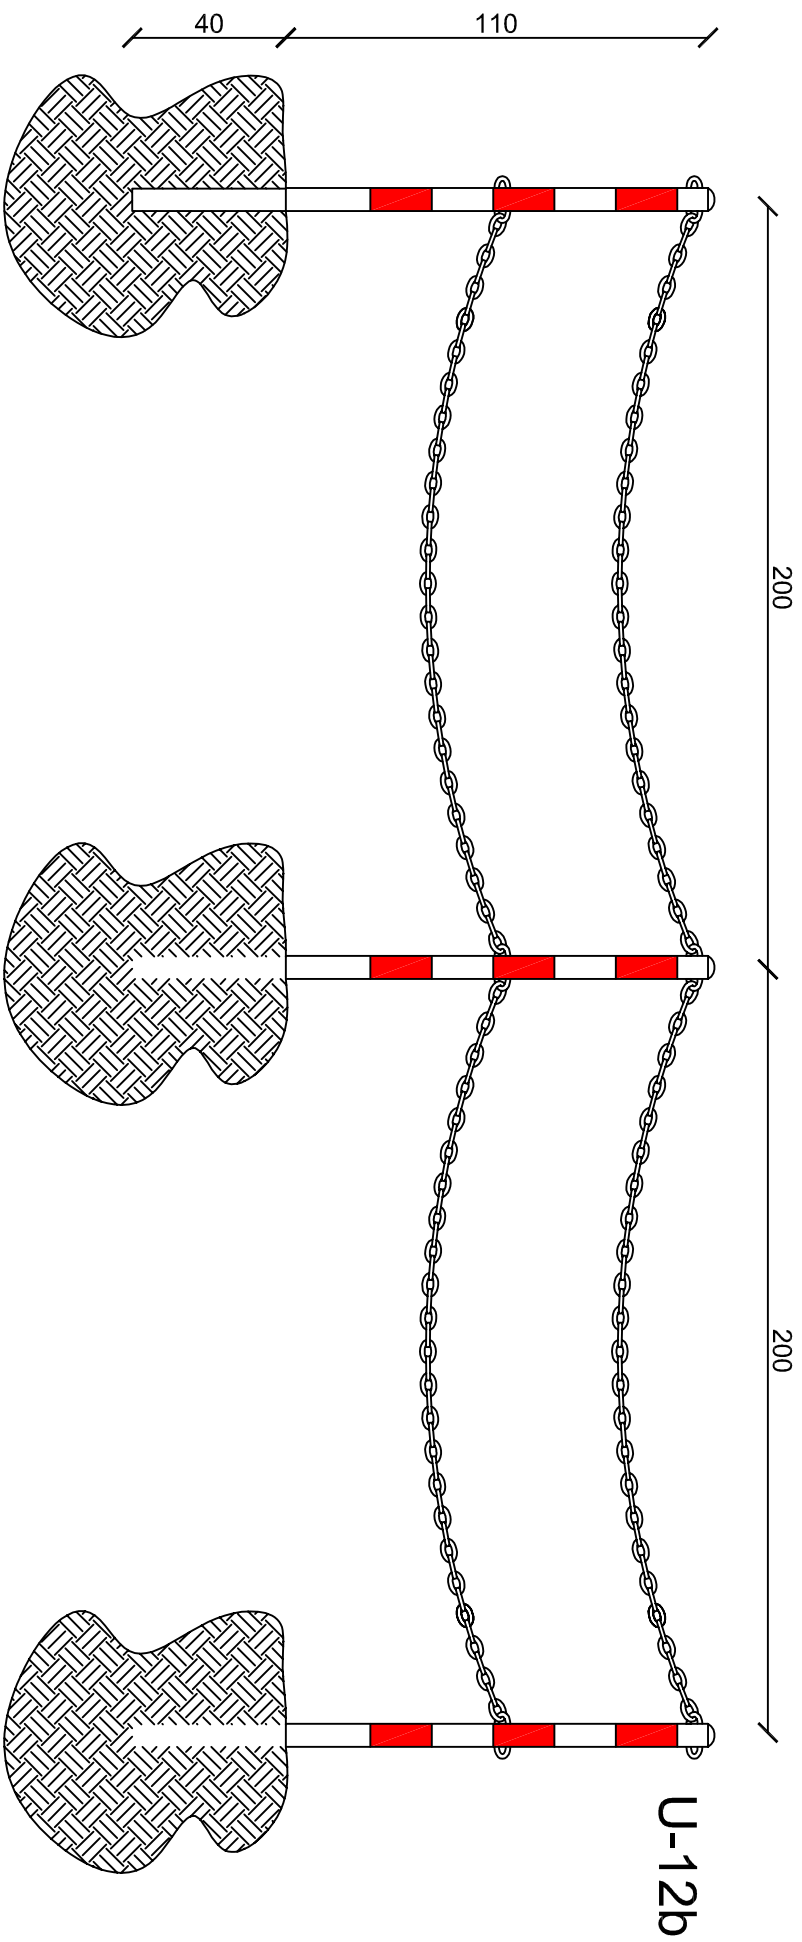

 biprolas <small>Spółka z o.o.</small>	BIURO STUDIÓW I PROJEKTÓW LESTNICTWA 90-508 Łódź, ul. Gdańska 112	
Temat: PB budowy chodnika		Data 10.2015 r.
Obiekt: Chodnik w ulicy Literackiej – Gn. Rzgów		Skala 1:25
Branża: Drogowa		
Tytuł rysunku: PK – szczegóły drogowe		Nr rys.: 2.5a
Autor projektu: mgr inż. Jan Moreń		Podpis
	Upr. bud. nr 298/89/WL	