



Poręcz (Balustrada) mostowa

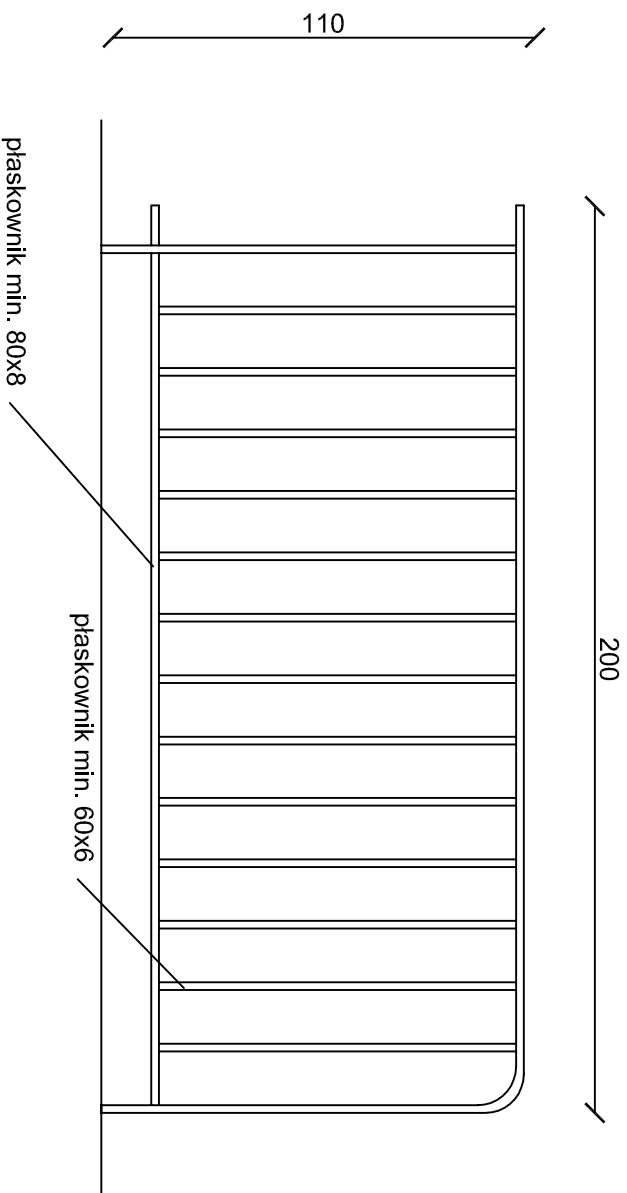

U-11a

 biprolas <small>Spółka z o.o.</small>	BIURO STUDIÓW I PROJEKTÓW LEŚNICTWA 90-508 Łódź, ul. Gdańska 112	
Temat: <i>PB budowy chodnika</i>		Data 10.2015 r.
Obiekt: <i>Chodnik w ulicy Literackiej – Gm. Rzgów</i>		Skala 1:25
 Branża: Drogowa		
 Tytuł rysunku: <i>PK – szczegóły drogowe</i>		 Nr rys.: 2.5b
 Autor projektu: <i>mgr inż. Jan Moreń</i>		 Podpis
	 Upr. bud. nr 298/89/WL	