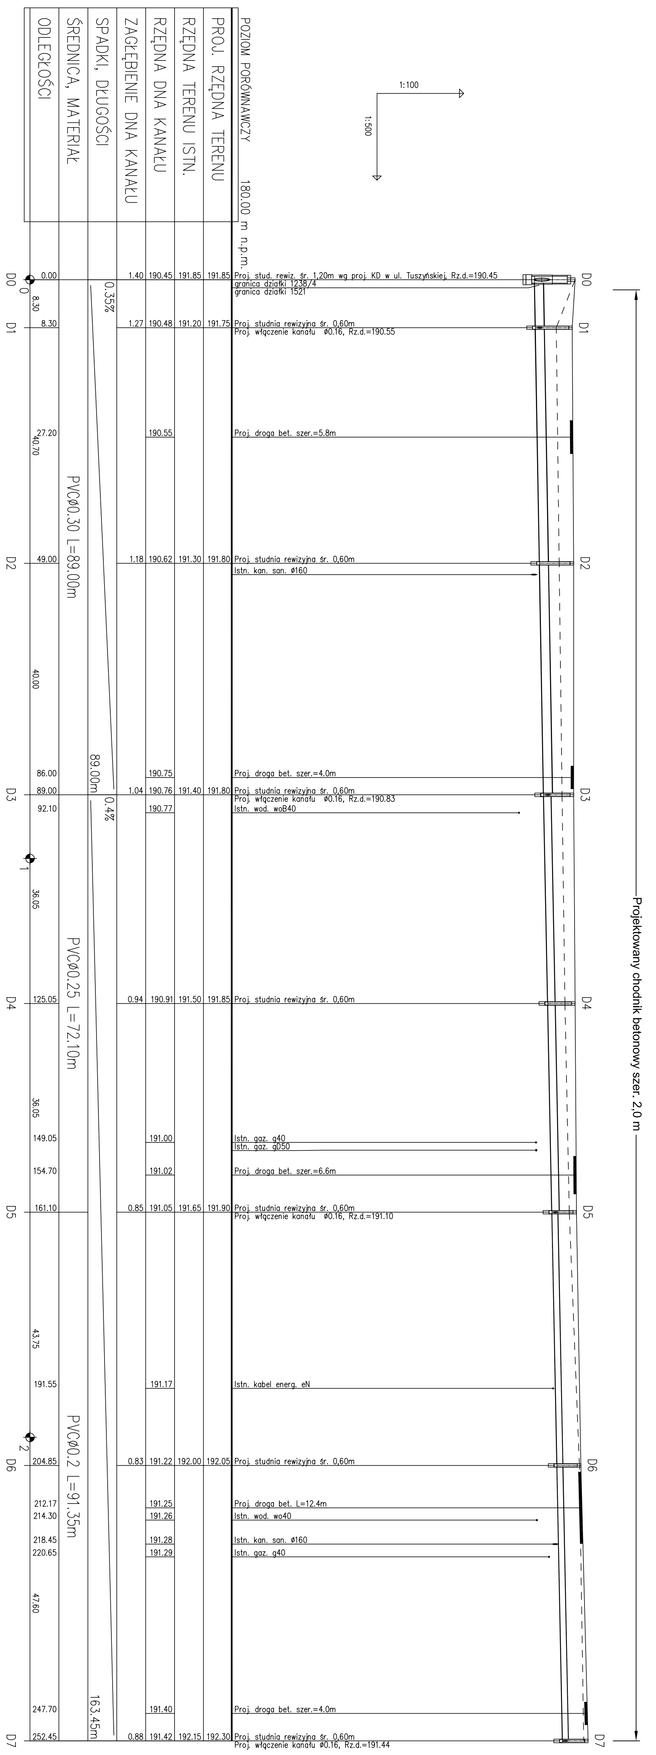

UWAGA:
WYMIARY SPRAWDZIĆ NA BUDOWIE
WSZELKIE NIEJASNOŚCI NALEŻY WYJAŚNIĆ Z PROJEKTANTEM

Temat: Kanał deszczowy wraz z odwodnieniem w ul. kamiennej w Rzgowie			Stadium: PB
Tytuł rys.: Profile podłużne kanału deszczowego i przykanalików			Data: 12.2015
Inwestor: URZĄD MIEJSKI W RZGOWIE PLAC 500-LECIA 22, 95-030 RZGÓW			Skala: 1 : 100/500
Projektował: mgr Inż. Mariusz Dutkiewicz	69/02/WŁ	Podpis	Nr rys. 2