



Schemat studzienki inspekcyjnej Tegra 600

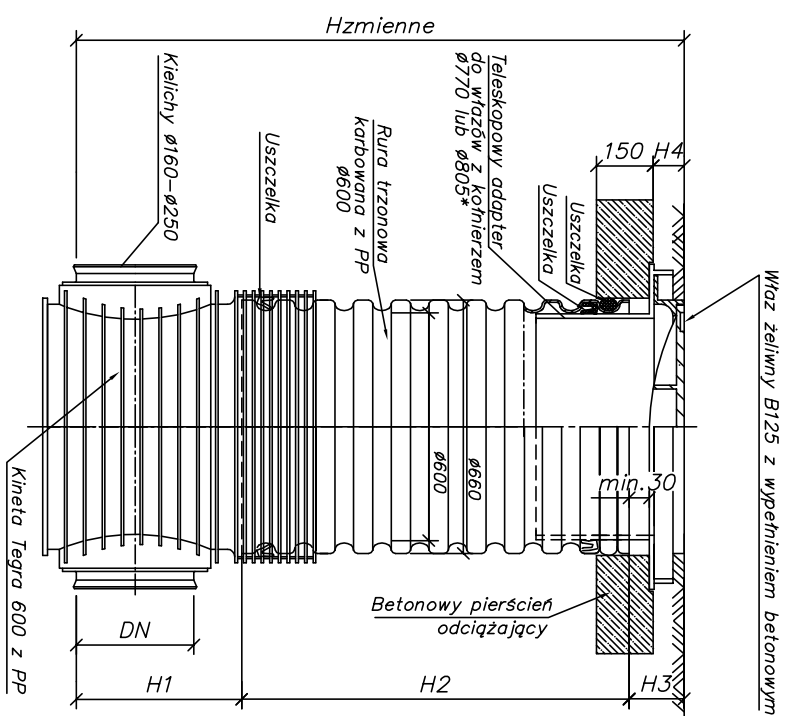


UWAGA:

1. Teleskopowy adapter należy dobrać w zależności od średnicy wiazu z korpusem:
 - z kornierzem Ø770 dla wiazów z korpusem do Ø760
 - z kornierzem Ø805 dla wiazów z korpusem > Ø7604. Dennica H=800mm,
 - z kornierzem Ø805 dla wiazów z korpusem > Ø7604. Dennica H=800mm,
2. Kielichy kinety Tegra 600 w wersji SW do podłączenia systemu rur gładkich z PVC-U,

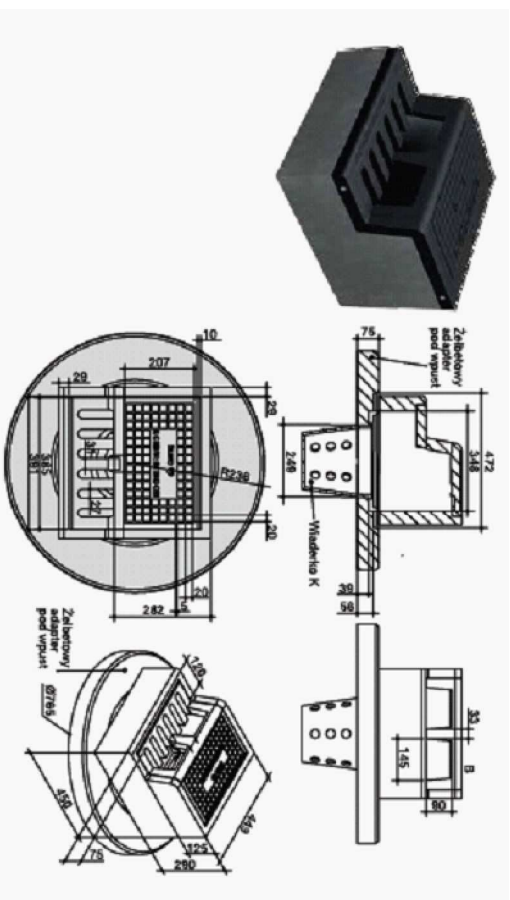

Wpust Krawężnikowy żelwno/beton C250			
Indeks	Indeks SAP	Masa zwieńczenia	Materiał
316x20x610	40x40x4	75,0 kg	Żelwno szaro, beton

Schemat studzienki ściekowej ulicznej

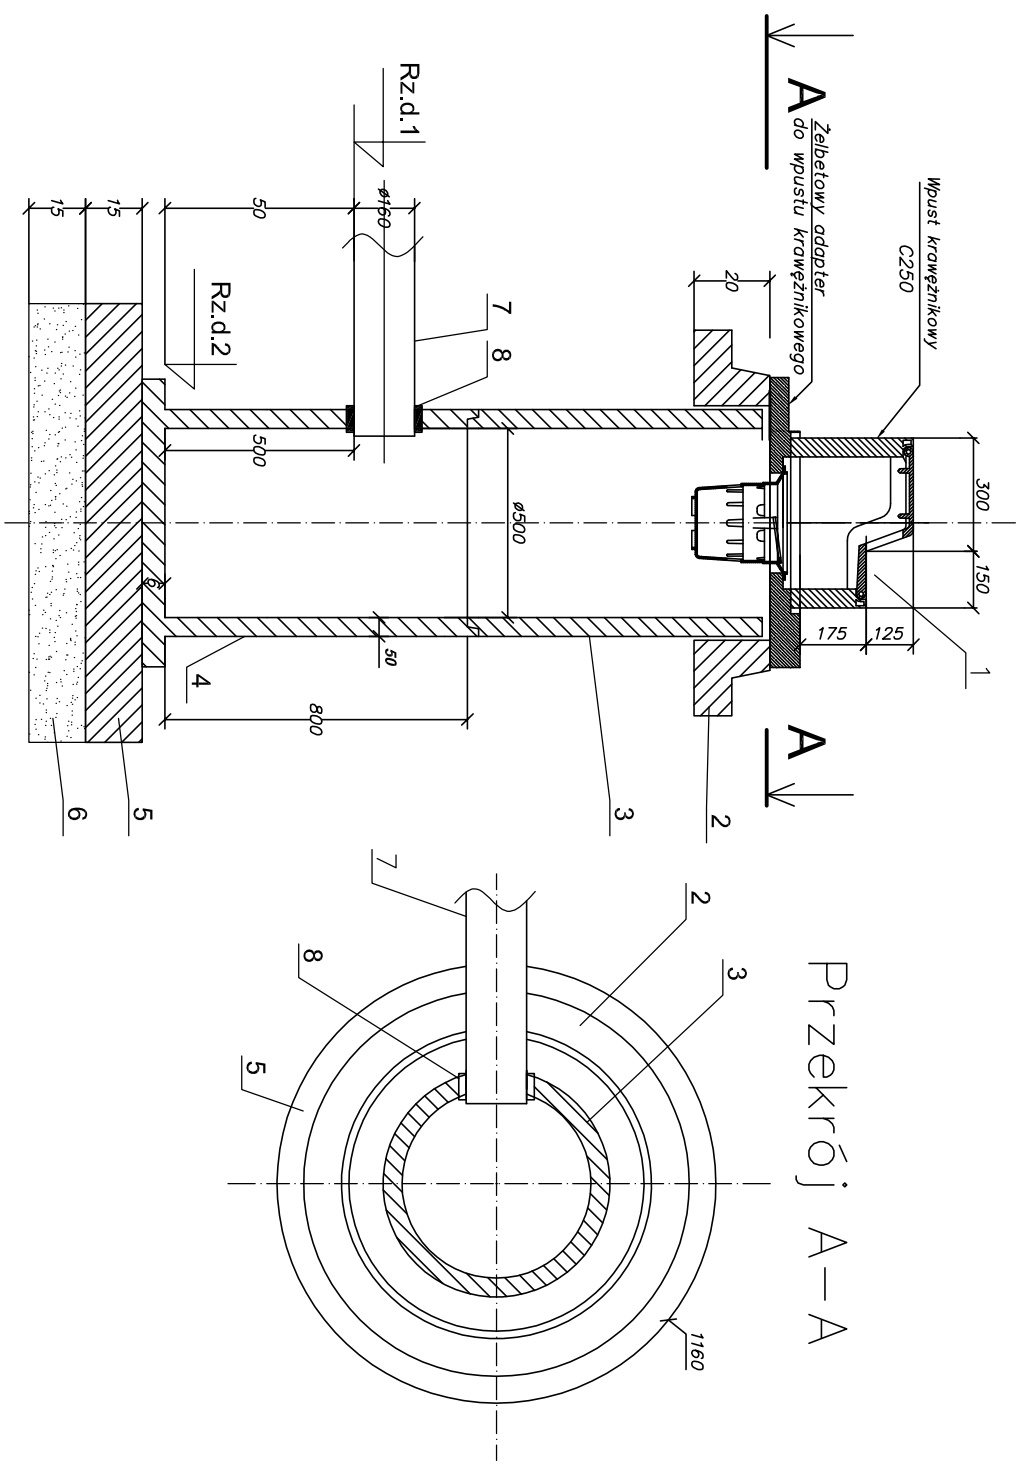

LEGENDA:

1. Kratka wpustowa,
2. Pierścień odciążający H=200mm,
3. Krag betonowy H=800mm,
4. Dennica H=800mm,
5. Płyta fundamentowa z betonu B15,
6. Podsypka żwirowa gr. 200mm,
7. Rura PCV Ø160mm
8. Przejście szczelne - uszczelka

Temat: Kanał deszczowy z odwodnieniem ul. Kamiennej w Rzgowie	Stadium: PB
Tytuł rys. Schemat studni inspekcyjnej o Ø 0,60 m Schemat studni ściekowej ulicznej o Ø 0,50 m	Data: 12.2015
Inwestor: URZĄD MIEJSKI W RZGOWIE PLAC 500-LECIA 22, 95-030 RZGÓW	Skala: schemat
Projektował: mgr inż. Mariusz Dutkiewicz	Nr rys. 3
69/02/WŁ	Podpis