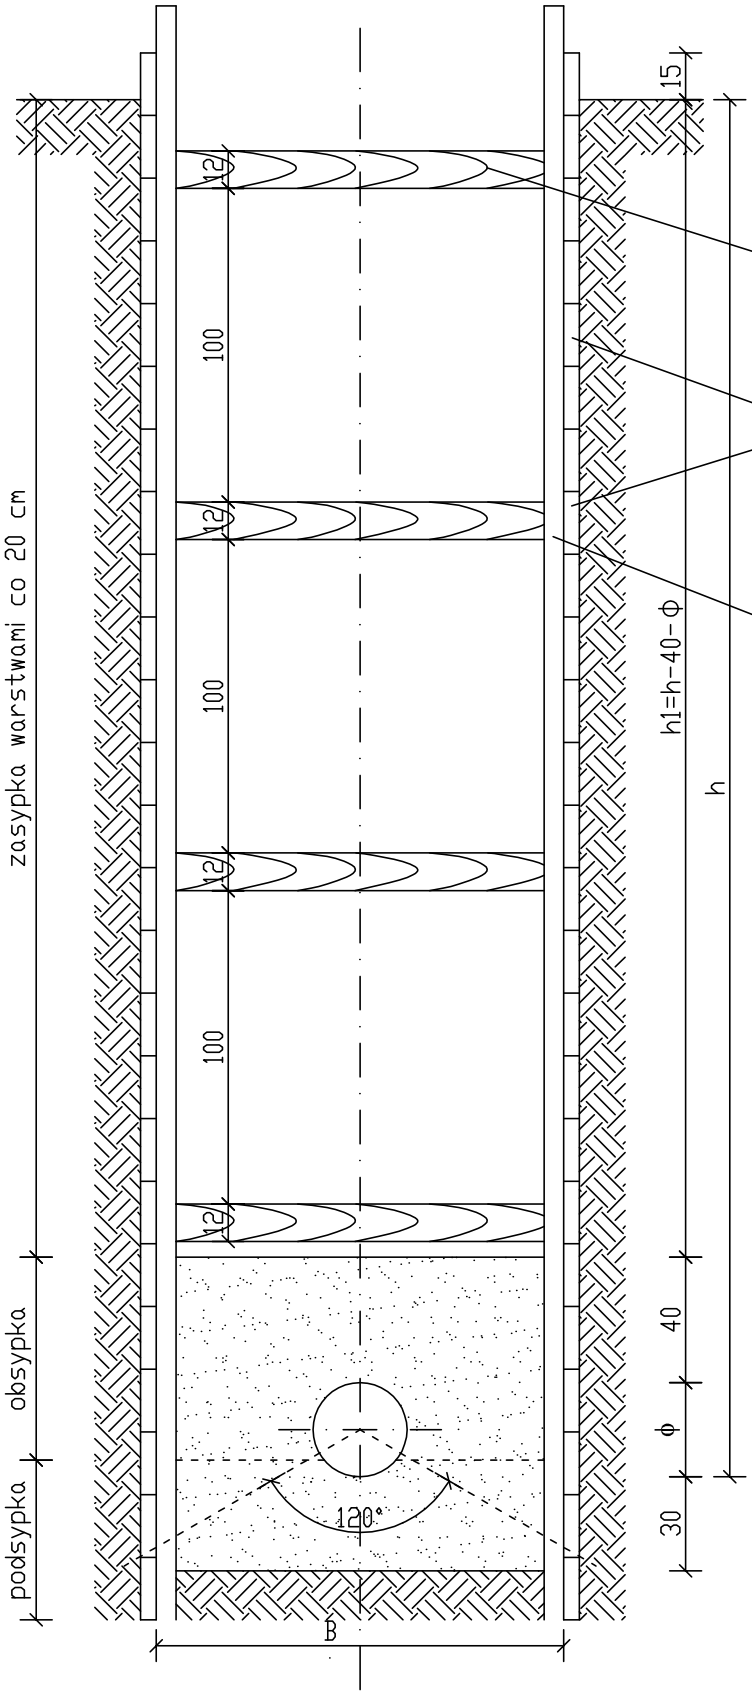

rozpory drewniane
z okrąglaków o śr. min. 12 cm

deskowanie poziome wykopu
z bali drewnianych o gr. 50 mm
lub z elementów profilowanych
z blach stalowych

bale podrozporowe
o gr. min. 63 cm

UWAGA:

1. Wymiary podano w cm
2. Podano wewn. średnice rur
3. Rozstaw rozpór w poziomie co 1,5 m
4. Obudowę wykopu wykonać zgodnie z Dz.U. Nr13 z dn. 10.04.72r. Rozp.93

Drewno kl. III/IV

Temat: Kanał deszczowy wraz z odwodnieniem w ul. Kamiennej w Rzgowie			Stadium: PB
Tytuł rys. Schemat posadowienia kanału w wykopie			Data: 12.2015
Inwestor: URZĄD MIEJSKI W RZGOWIE PLAC 500-LECIA 22, 95-030 RZGÓW			Skala: schemat
Projektował: mgr inż. Mariusz Dutkiewicz	69/02/WŁ	Podpis	Nr rys. 5