
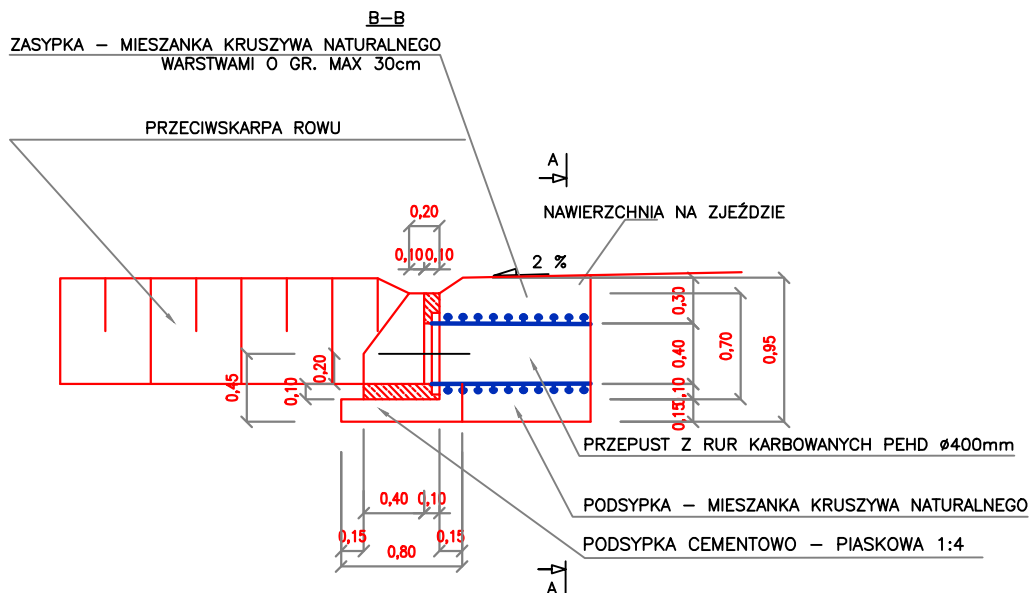


WYLOT PRZEPUSTU Z RURY PEHD fi 400 mm
SKALA 1:50

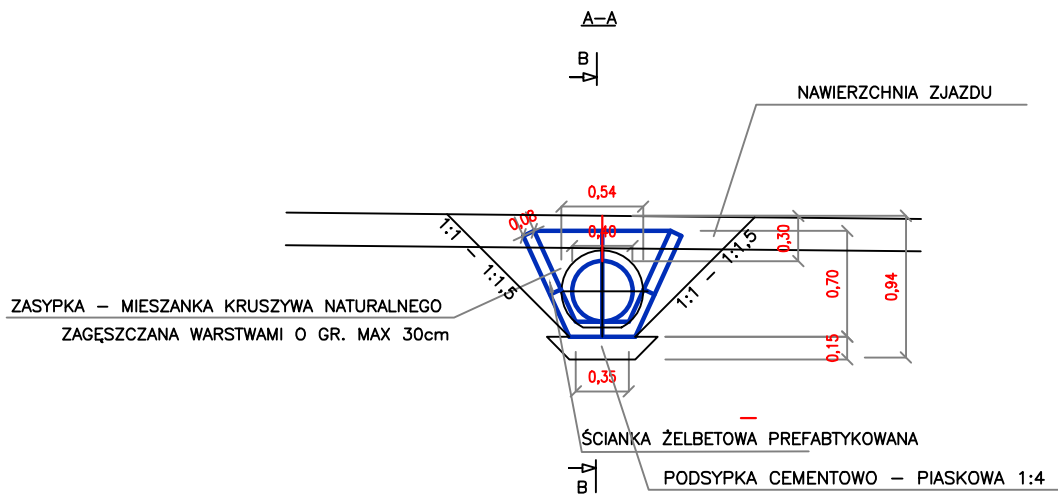

Przebudowa DP nr 2909E w miejscowości Kalinko w km 0+000,0 - 0+756,87		
NAZWA RYSUNKU:	Przepust z rur PEHD fi 400 mm - na zjazdach	SKALA: 1:50
INWESTOR:	GMINA RZGÓW 95-030 RZGÓW, PLAC 500-LECIA 22	DATA: MARZEC 2016r.
PROJEKTANT:	Edward Kamiński upr. UAN-8388/142/90	RYS.: 5