


Profil Księdza Załuski

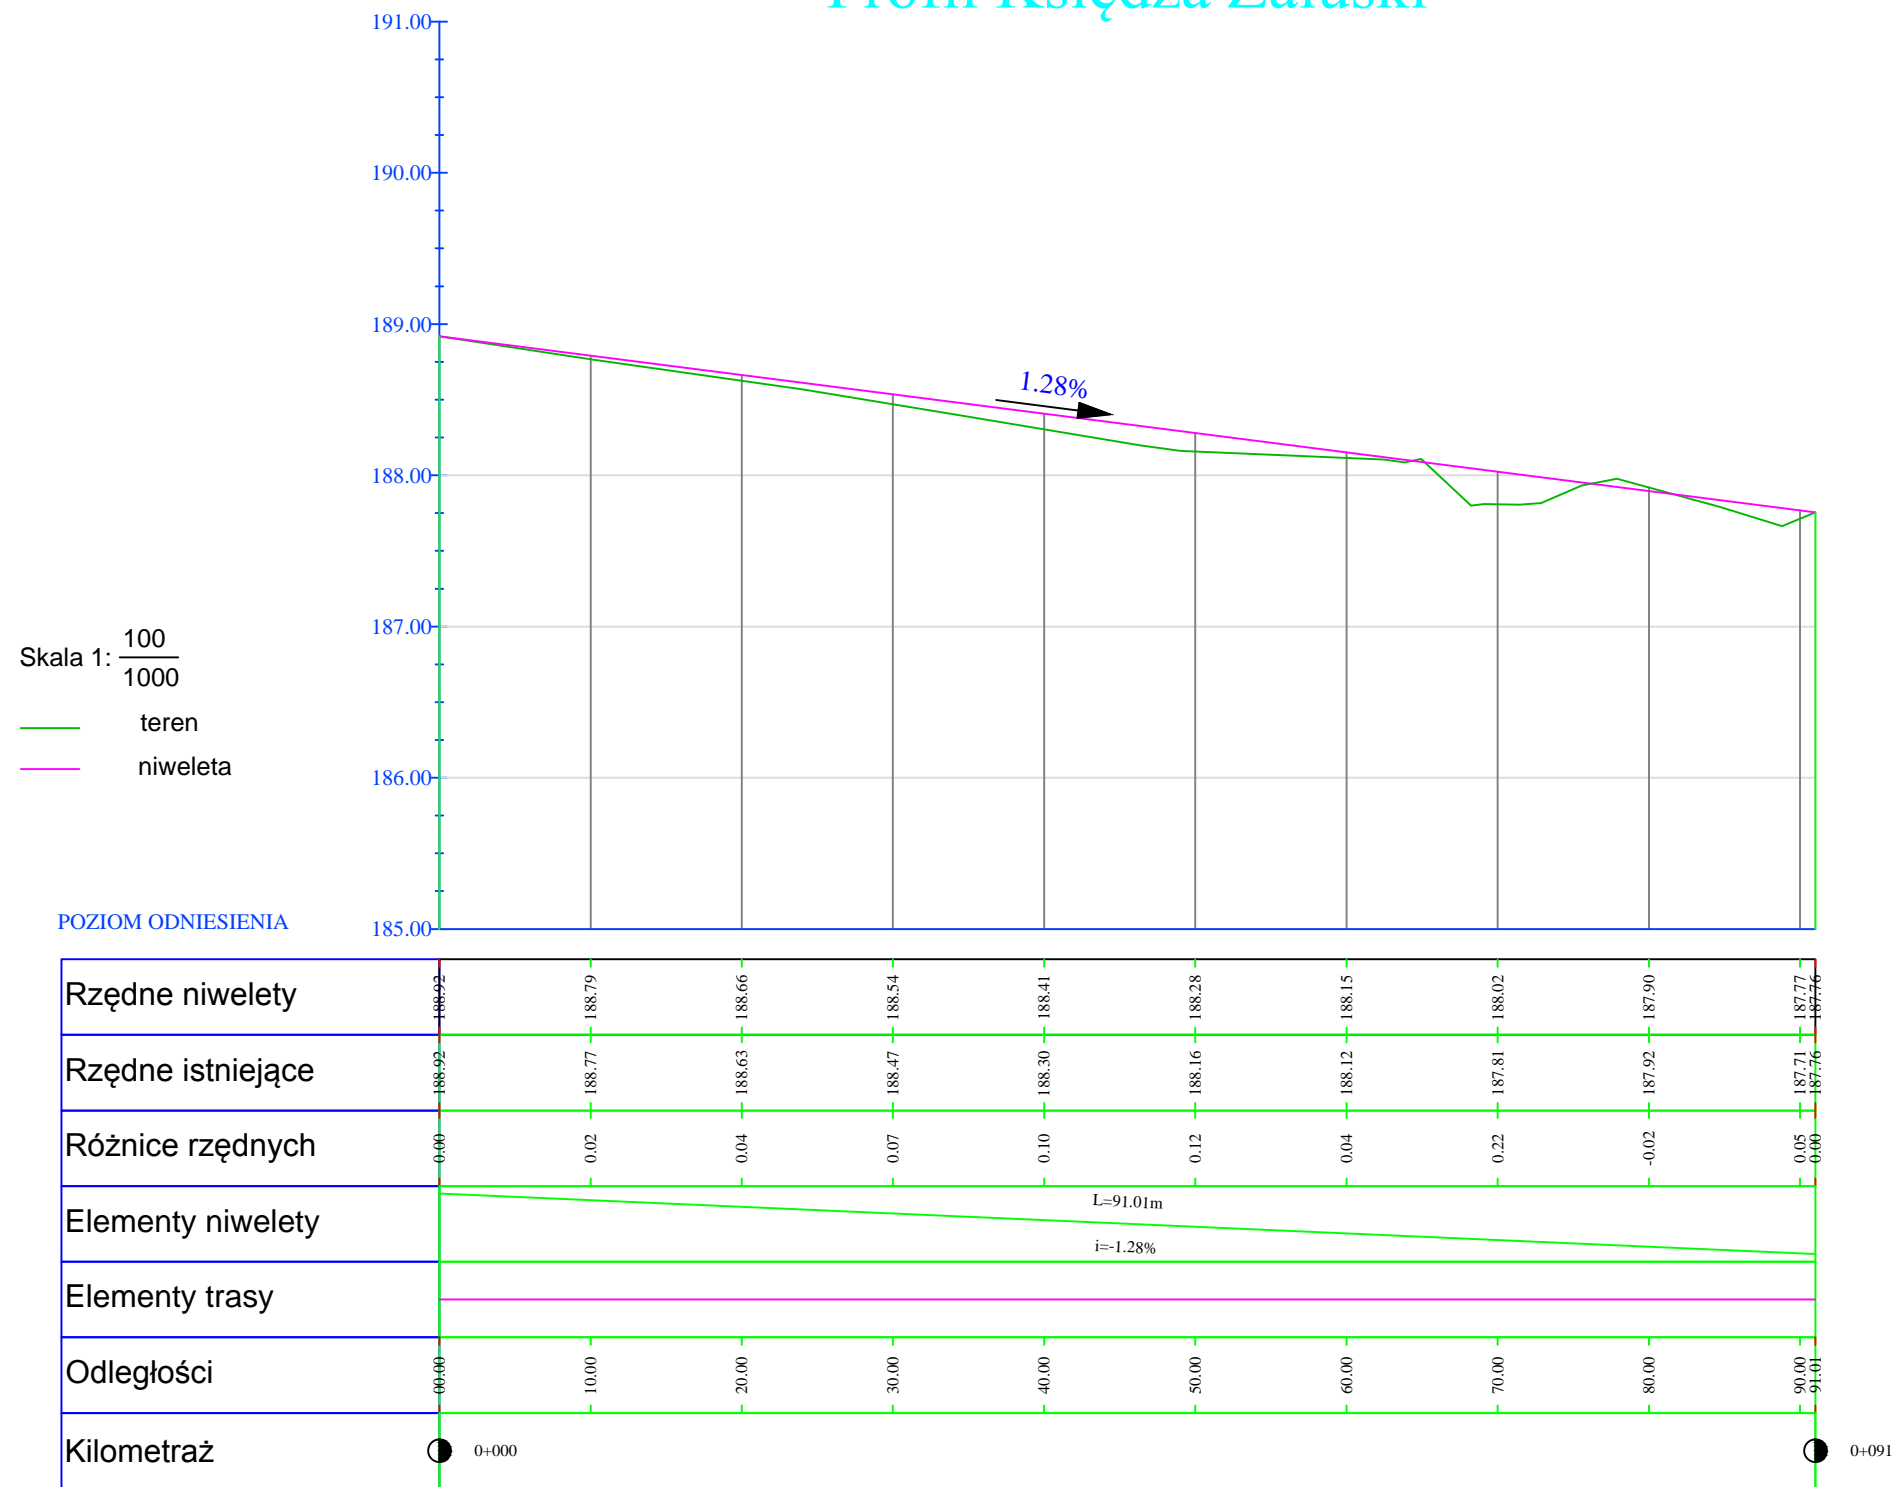

FIRMA USŁUGOWA ŁUKASZ SKUTNIK ul. Otolińska 7 m 22, 09-407 Plock NIP 774 - 190 - 01 - 14					
Obiekt: Projekt przebudowy ul. Żołnierzy Września w m. Rzgów					BRANŻA drog.
NAZWA RYSUNKU: Profil podłużny ul. Ks. Załuski					SKALA 1:500
	NAZWISKO	NR UPR.	SPECJALN.	PODPIS	DATA
OPRACOWAŁ	mgr inż. Łukasz Skutnik				08.2016
PROJEKTOWAŁ	mgr inż. Zenobia Skutnik	46/91	drogi		NR RYS.
SPRAWDZIŁ	inż. Franciszek Rytwiński	148/88	drogi		3/2