



0+000.00 (103)
LP-96
0+000.000

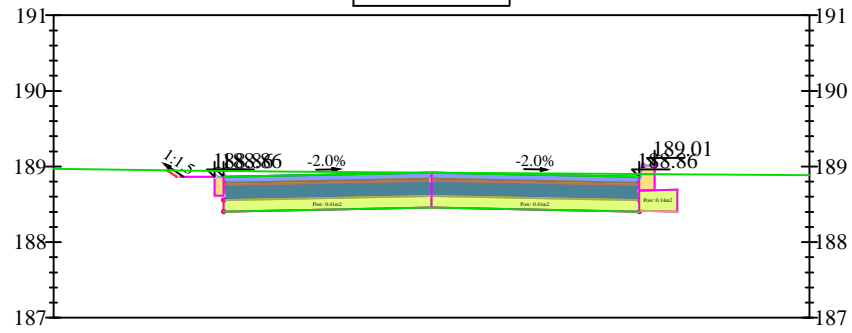


Odsunięcia od osi		-2.75	0.00	2.75	
Rzędne drogi		188.40	188.46	188.40	
Rzędne terenu		188.94	188.92	188.90	

0+025.00 (104)
LP-97
0+025.000

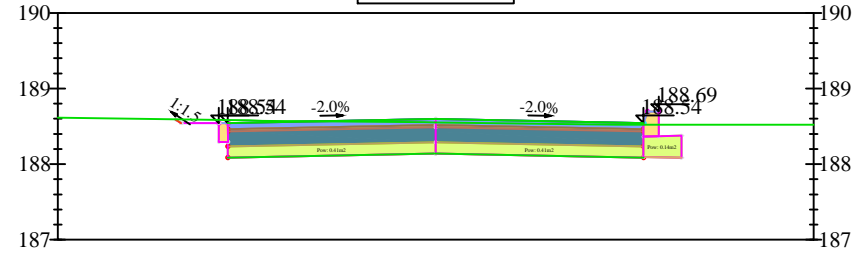


Odsunięcia od osi		-2.75	0.00	2.75	
Rzędne drogi		188.08	188.14	188.08	
Rzędne terenu		188.58	188.55	188.52	

0+075.00 (106)
LP-99
0+075.000

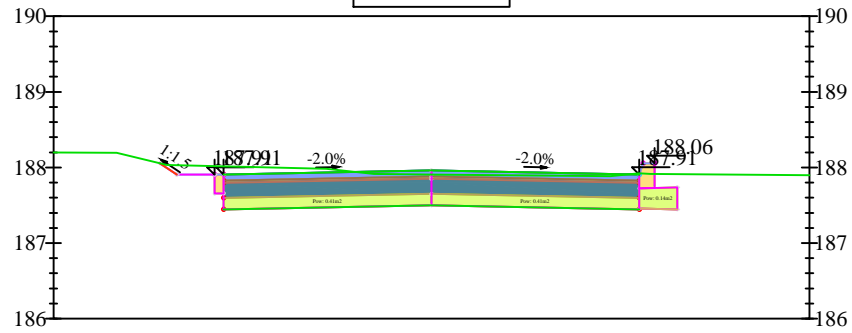


Odsunięcia od osi		-2.75	0.00	2.75	
Rzędne drogi		187.45	187.50	187.45	
Rzędne terenu		188.01	187.91	187.92	

0+091.01 (107)
LP-100
0+091.010

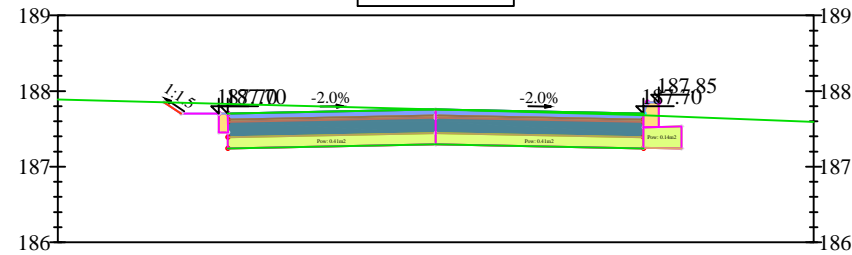

Odsunięcia od osi		-2.75	0.00	2.75	
Rzędne drogi		187.24	187.30	187.24	
Rzędne terenu		187.83	187.76	187.68	

0+050.00 (105)
LP-98
0+050.000

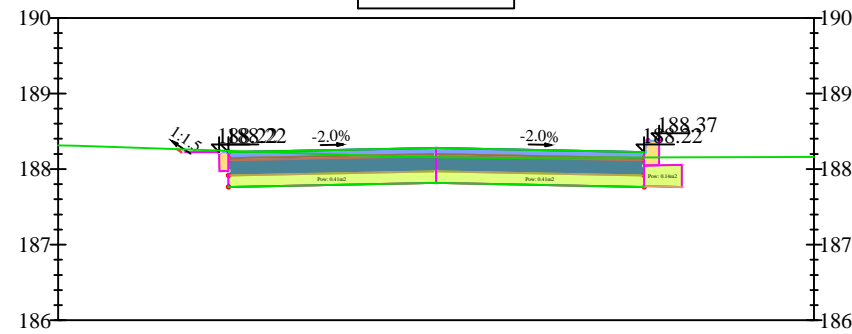

Odsunięcia od osi		-2.75	0.00	2.75	
Rzędne drogi		187.76	187.82	187.76	
Rzędne terenu		188.24	188.16	188.15	

FIRMA USŁUGOWA ŁUKASZ SKUTNIK ul. Wronia 17/2, 09-472 Słupno NIP 774 - 190 - 01 - 14					
Objekt: Projekt przebudowy ul. Żołnierzy Września w m. Rzgów					BRANŻA drog.
NAZWA RYSUNKU Przekroje poprzeczne ul. Ks. Załuski					SKALA 1:100
OPRACOWAŁ	mgr inż. Łukasz Skutnik	NR UPR.	SPECJALN.	PODPIS	DATA 08.2016
PROJEKTOWAŁ	mgr inż. Zenobia Skutnik	46/91	drogi		NR RYS. 4/1
SPRAWDZIŁ	inż. Franciszek Rytwiński	148/88	drogi		