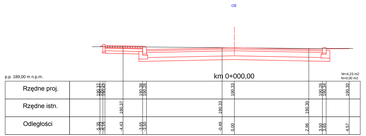

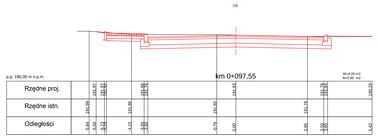

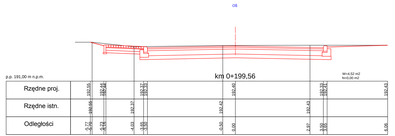

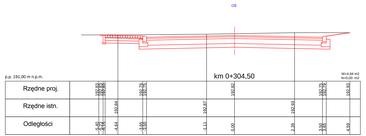

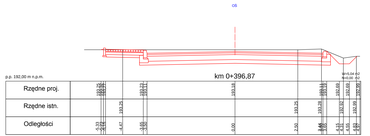

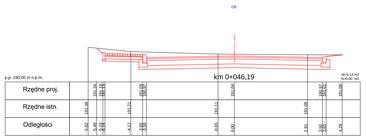

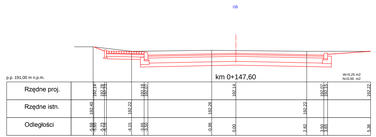

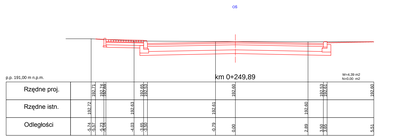

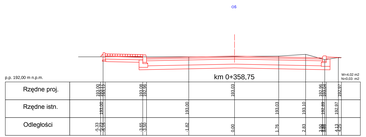

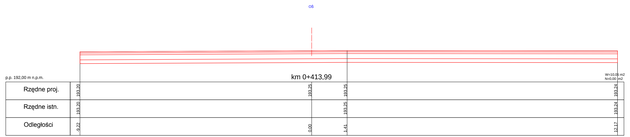

PRZEBUDOWA ULICY POLNEJ W RZOCHOWIE		
NAZWA RYSUNKU:	Przekroje poprzeczne	SKALA: 1:50
INWESTOR:	GMINA RZUDÓW, 95-030 RZUDÓW, PLAC 500-LECIA 22	DATA: LIPIEC 2015
PROJEKTANT:	Edward Kamiński upr. UAN-8388/142/90	RYS.: 3