



NAWIERZCHNIA ULICY POLNEJ

przekrój przez chodnik na prostej i łuku o spadku dszkowym 2% w km 0+000,00–0+403,68

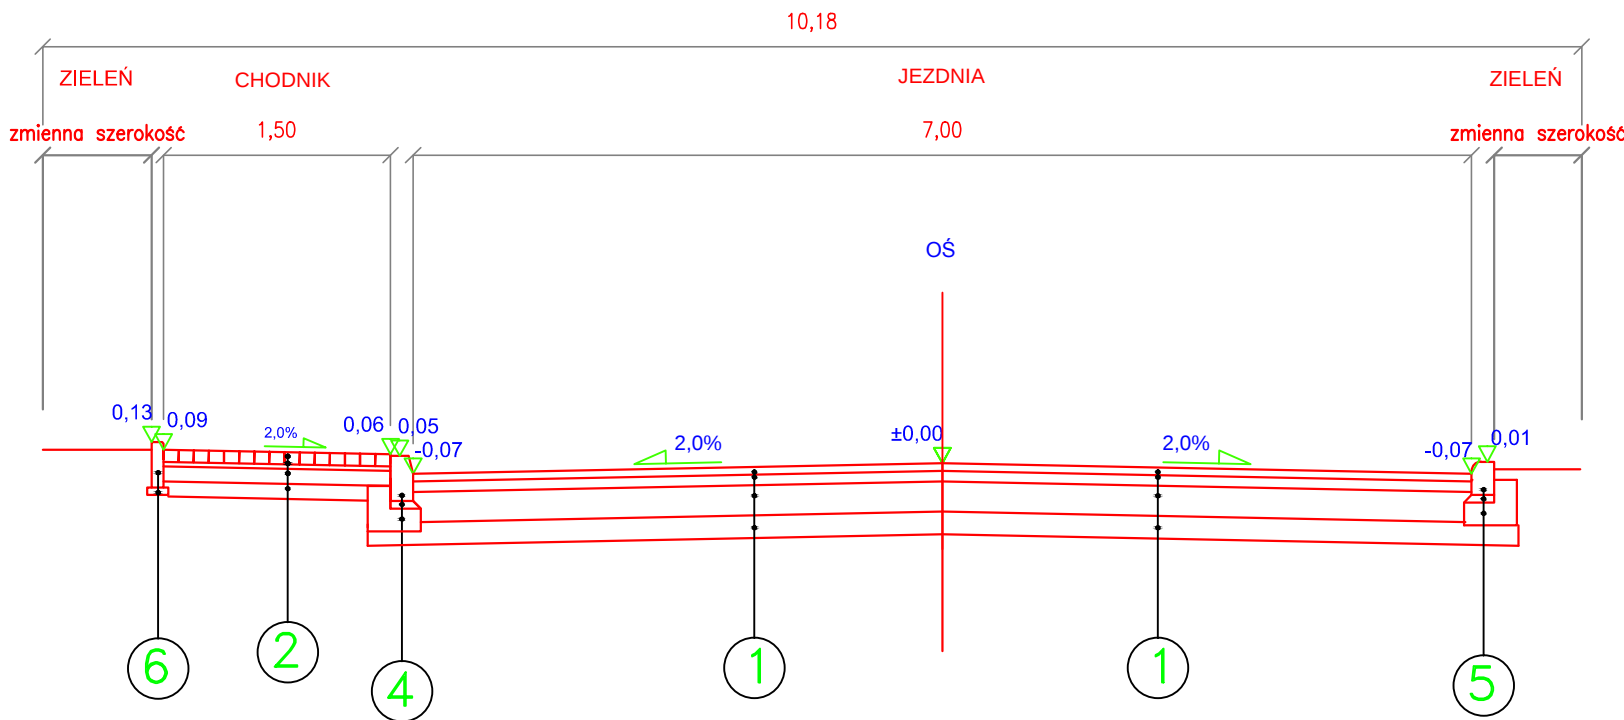


NAWIERZCHNIA ULICY POLNEJ


przekrój przez zjazd na prostej i łuku o spadku dszkowym 2% w km 0+000,00–0+403,68

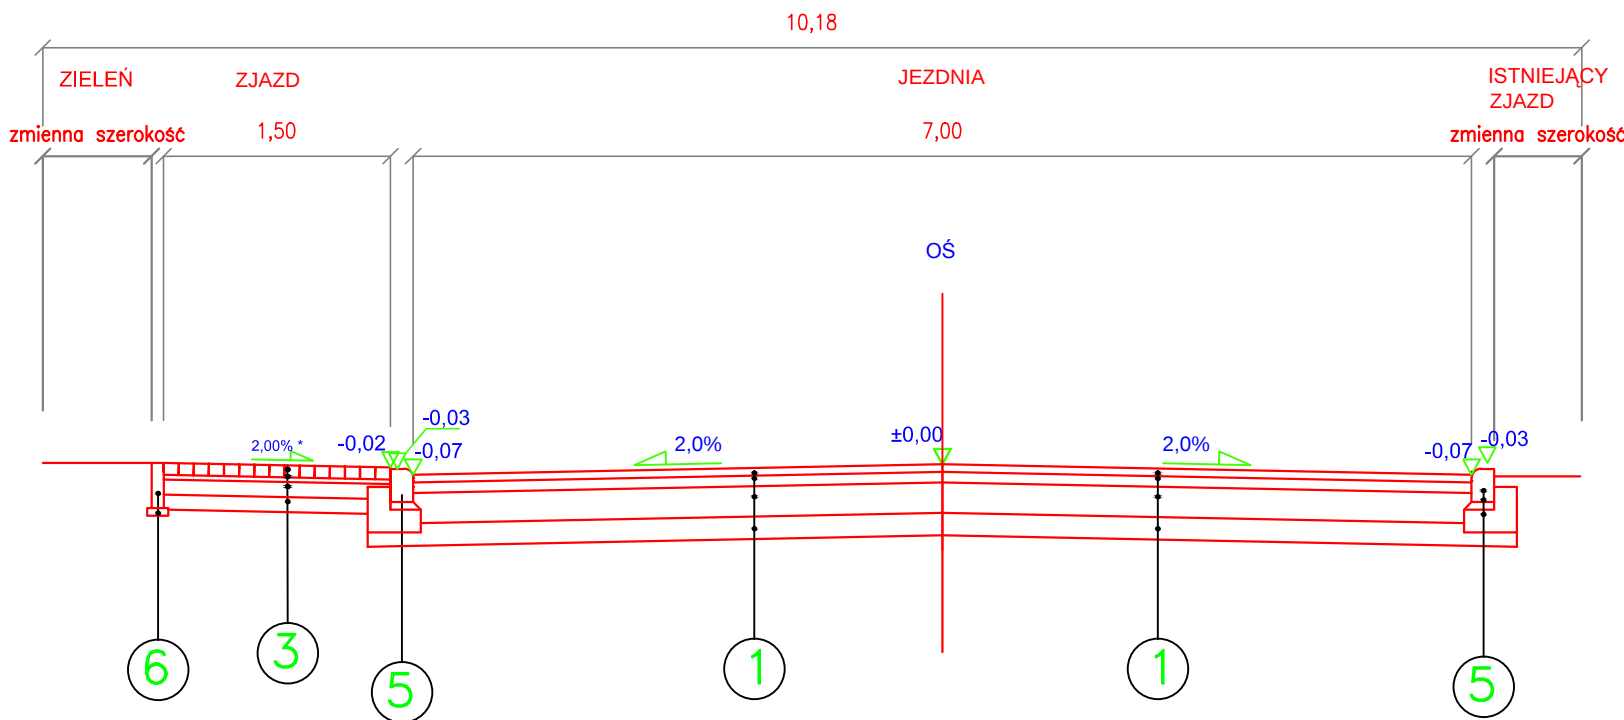

WIDOK Z GÓRY ZJAZDU INDYWIDUALNEGO

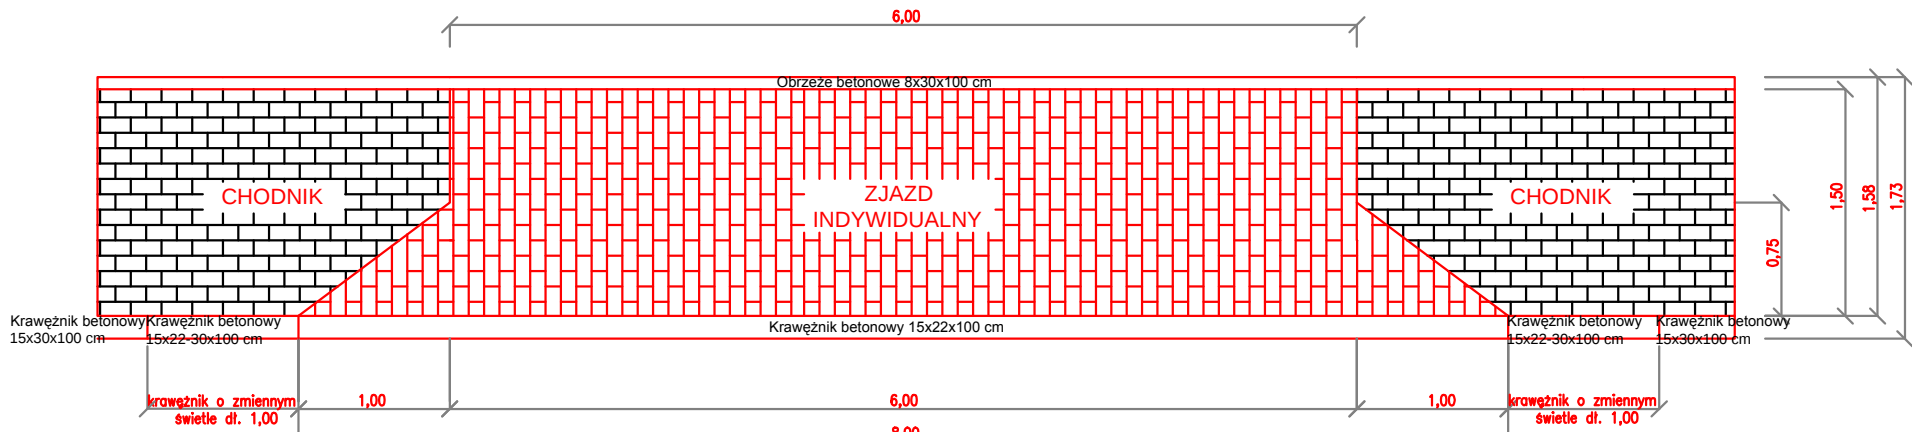

SZCZEGÓŁ ŁAWY BETONOWEJ
W SKALI 1:20

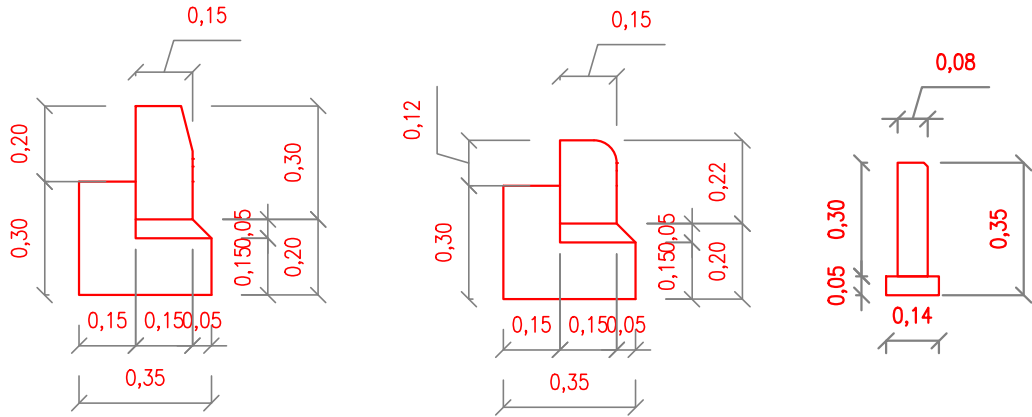

1 NAWIERZCHNIA ULICY POLNEJ
(km 0+000,00 – 0+413,99)

5 cm	WARSTWA ŚCIERALNA Z BETONU ASFALTOWEGO
7 cm	WARSTWA PODBUDOWY Z BETONU ASFALTOWEGO
20 cm	PODBUDOWA Z KRUSZYWA ŁAMANEGO STABIL. MECH.
15 cm	WARSTWA KRUSZYWA STABILIZOWANEGO CEMENTEM 2,5MPa
ISTNIEJĄCA PODBUDOWA	

2 NAWIERZCHNIA CHODNIKÓW,

6 cm	KOSTKA BETONOWA
3 cm	PODSYPKA CEMENTOWO – PIASKOWA 1:4
10 cm	PODBUDOWA Z GRUNTU STABILIZOWANEGO CEMENTEM 1,5 MPa
10 cm	WARSTWA ODCINAJĄCA Z PIASKU GRUBOZIARNISTEGO
PODŁOŻE GRUNTOWE	

3 NAWIERZCHNIA ZJAZDÓW INDYWIDUALNYCH

8 cm	KOSTKA BETONOWA
3 cm	PODSYPKA CEMENTOWO – PIASKOWA 1:4
10 cm	PODBUDOWA Z BETONU KLASY C 8/10
10 cm	WARSTWA ODCINAJĄCA Z PIASKU GRUBOZIARNISTEGO
PODŁOŻE GRUNTOWE	

4 KRAWĘŻNIK BETONOWY 15x30x100
NA ŁAWIE Z OPOREM

30 cm	KRAWĘŻNIK BETONOWY 15X30X100 CM
5 cm	PODSYPKA CEMENTOWO – PIASKOWA 1:4
15 cm	ŁAWA Z BETONU C12/15 (0,075m3/1mb)
PODŁOŻE GRUNTOWE	

5 KRAWĘŻNIK BETONOWY 15x22x100
NA ŁAWIE Z OPOREM

22 cm	KRAWĘŻNIK BETONOWY 15X30X100 CM
5 cm	PODSYPKA CEMENTOWO – PIASKOWA 1:4
15 cm	ŁAWA Z BETONU C12/15 (0,075m3/1mb)
PODŁOŻE GRUNTOWE	

6 OBRZEŻE BETONOWE 8x30x100

30 cm	OBRZEŻE BETONOWE 8x30x100 CM
5 cm	PODSYPKA CEMENTOWO PIASKOWA 1:4
PODŁOŻE GRUNTOWE	

PRZEBUDOWA ULICY POLNEJ W RZGOWIE

NAZWA RYSUNKU:	Przekroje normalne i konstrukcyjne	SKALA: 1:50
INWESTOR:	GMINA RZGÓW 95-030 RZGÓW, PLAC 500-LECIA 22	DATA: LUTY 2014
PROJEKTANT:	Edward Kamiński upr. UAN-8388/142/90	RYS.: 4

* - Spadek podłużny zjazdu należy tak dobrać aby wpasować się w istniejący teren