


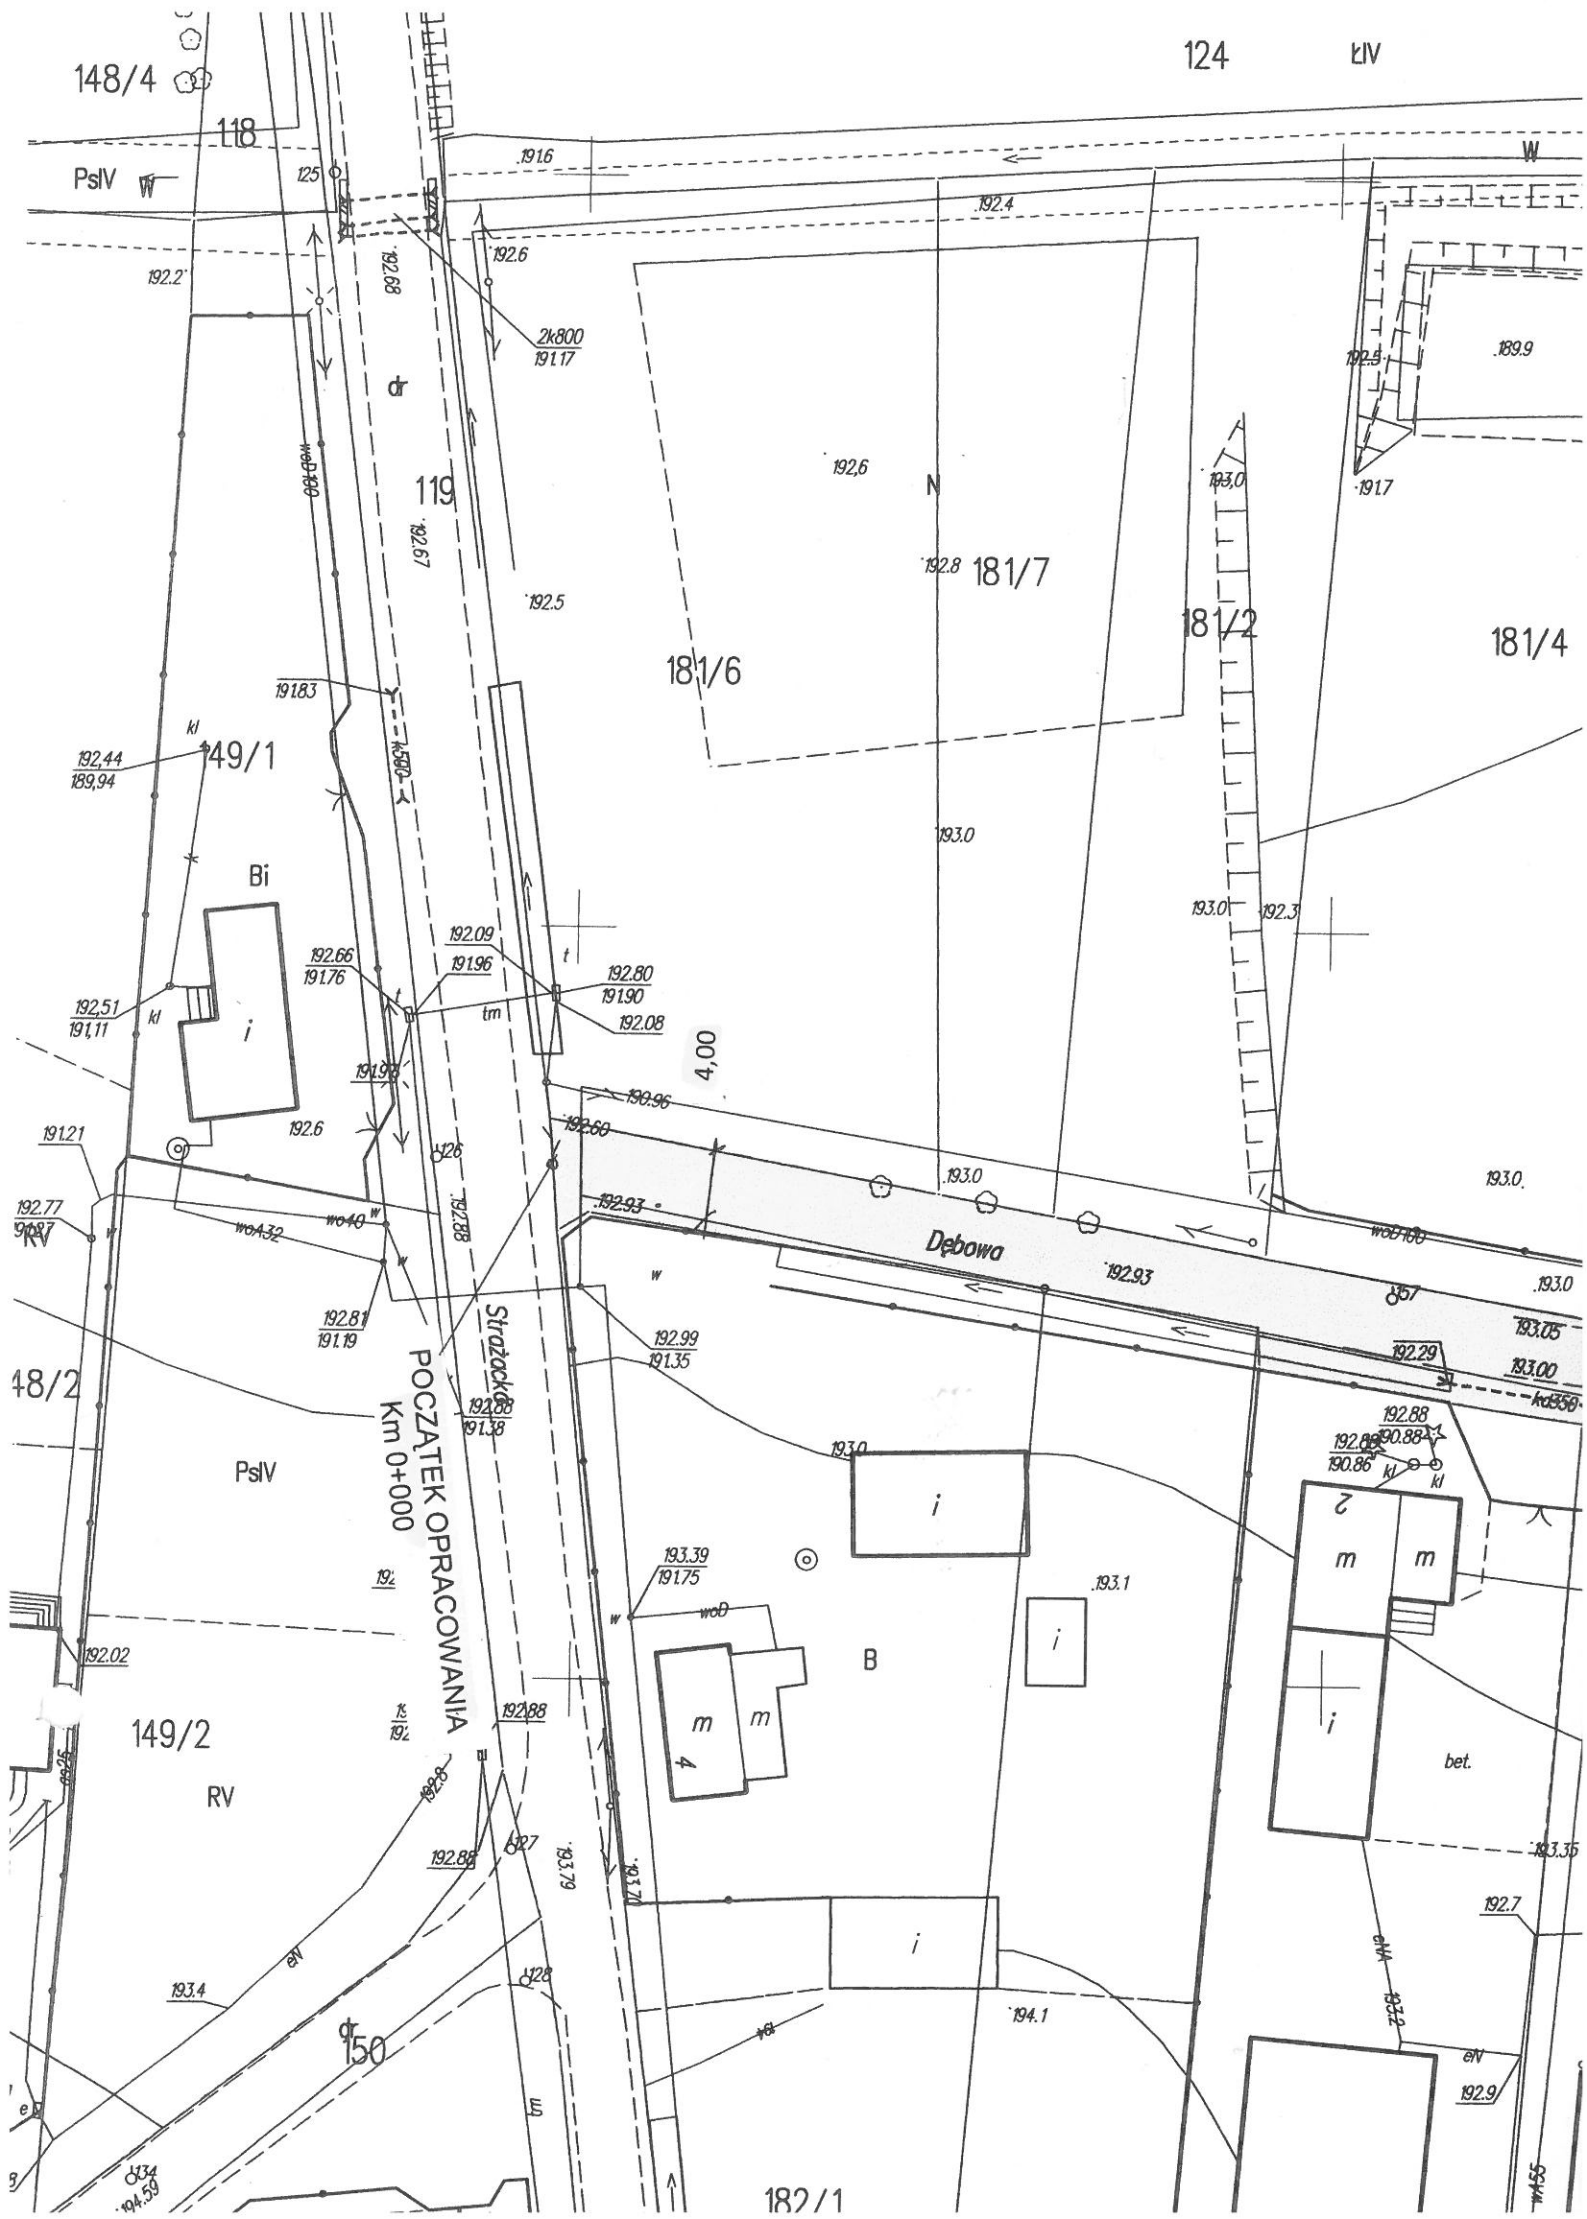

GMINNY ZAKŁAD WODOCIĄGÓW
i KANALIZACJI w Rzgowie
95-030 Rzgów, ul. Stawowa 11
Uzgodniono dnia 15.04.2016
Uwagi: Istniejąca armatura
wodociągowa, należy do
powiatu


DYREKTOR ZAKŁADU
mgr inż. Beata Jasiukiewicz

KONIEC OPRACOWANIA
Km 0+220




PRZEKRÓJ NORMALNY I KONSTRUKCYJNY - SKALA 1:25


a) od km 0+000 do km 0+135

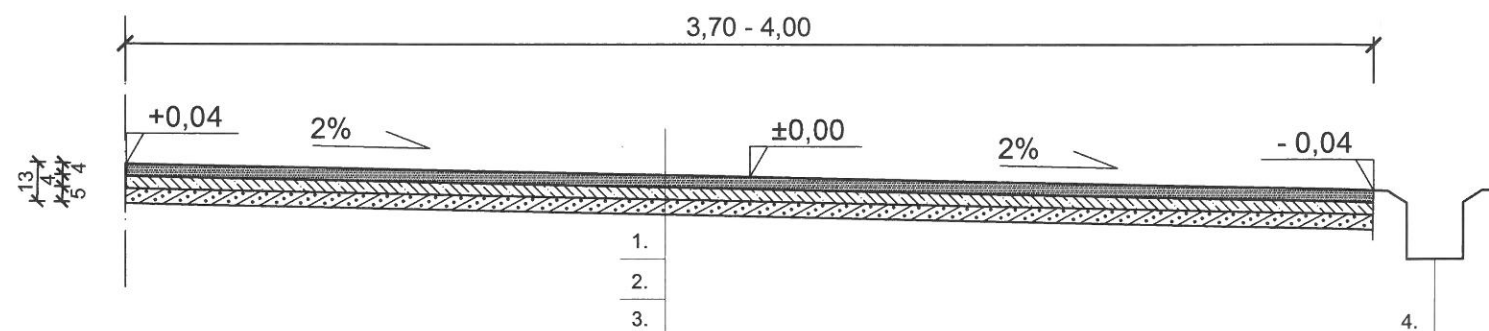

b) od km 0+135 do km 0+220

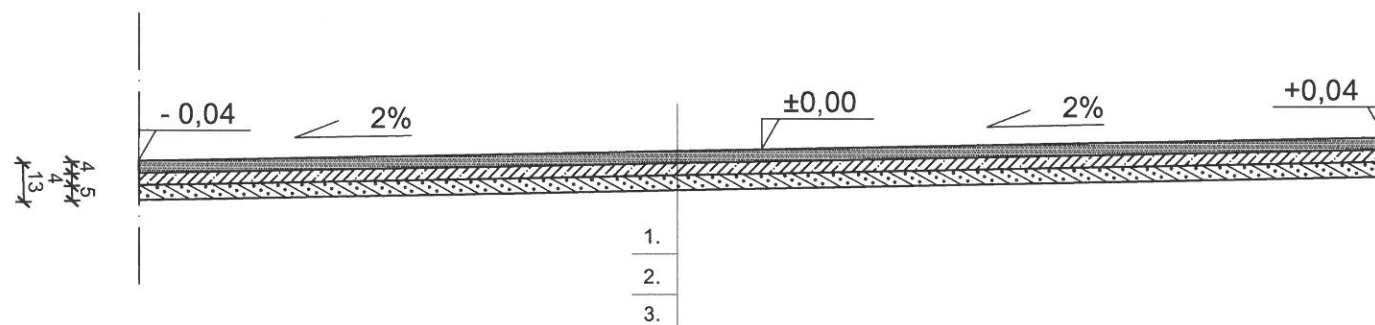

SZCZEGÓŁ KONSTRUKCYJI - SKALA 1:10

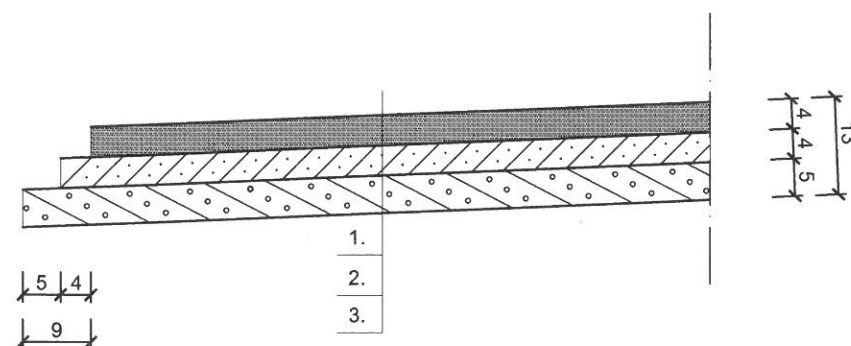

LEGENDA:

1. Warstwa ścierna z B.A. grubości 4cm dla KR1 w/g PM-EN13108-1 AC115, 50/70
2. Warstwa wiążąca z B.A. grubości 4cm dla KR1 w/g PM-EN13108-1 AC11W, 50/70
3. Podbudowa z kruszywa łamanego 0-31,5 mm grubości 5cm w/g PN-EN 13242+A1:2010
4. Koryta ściekowe zbrojone 1000x500 do granicy działki nr 181/5

PRZEBUDOWA UL. DĘBOWEJ W BRONISINIE DWORSKIM		
NAZWA RYSUNKU	PRZEKROJE NORMALNE I KONSTRUKCYJNE	SKALA: 1:25, 1:10
INWESTOR	Gmina Rzgów, Pl. 500 lecia 22, 95-050 Rzgów	DATA: CZERWIEC 2016
PROJEKTANT	Edward Kamiski upr. UAN 8388/142/90	RYS. NR 2