


# Profil ul. Żołnierzy Września

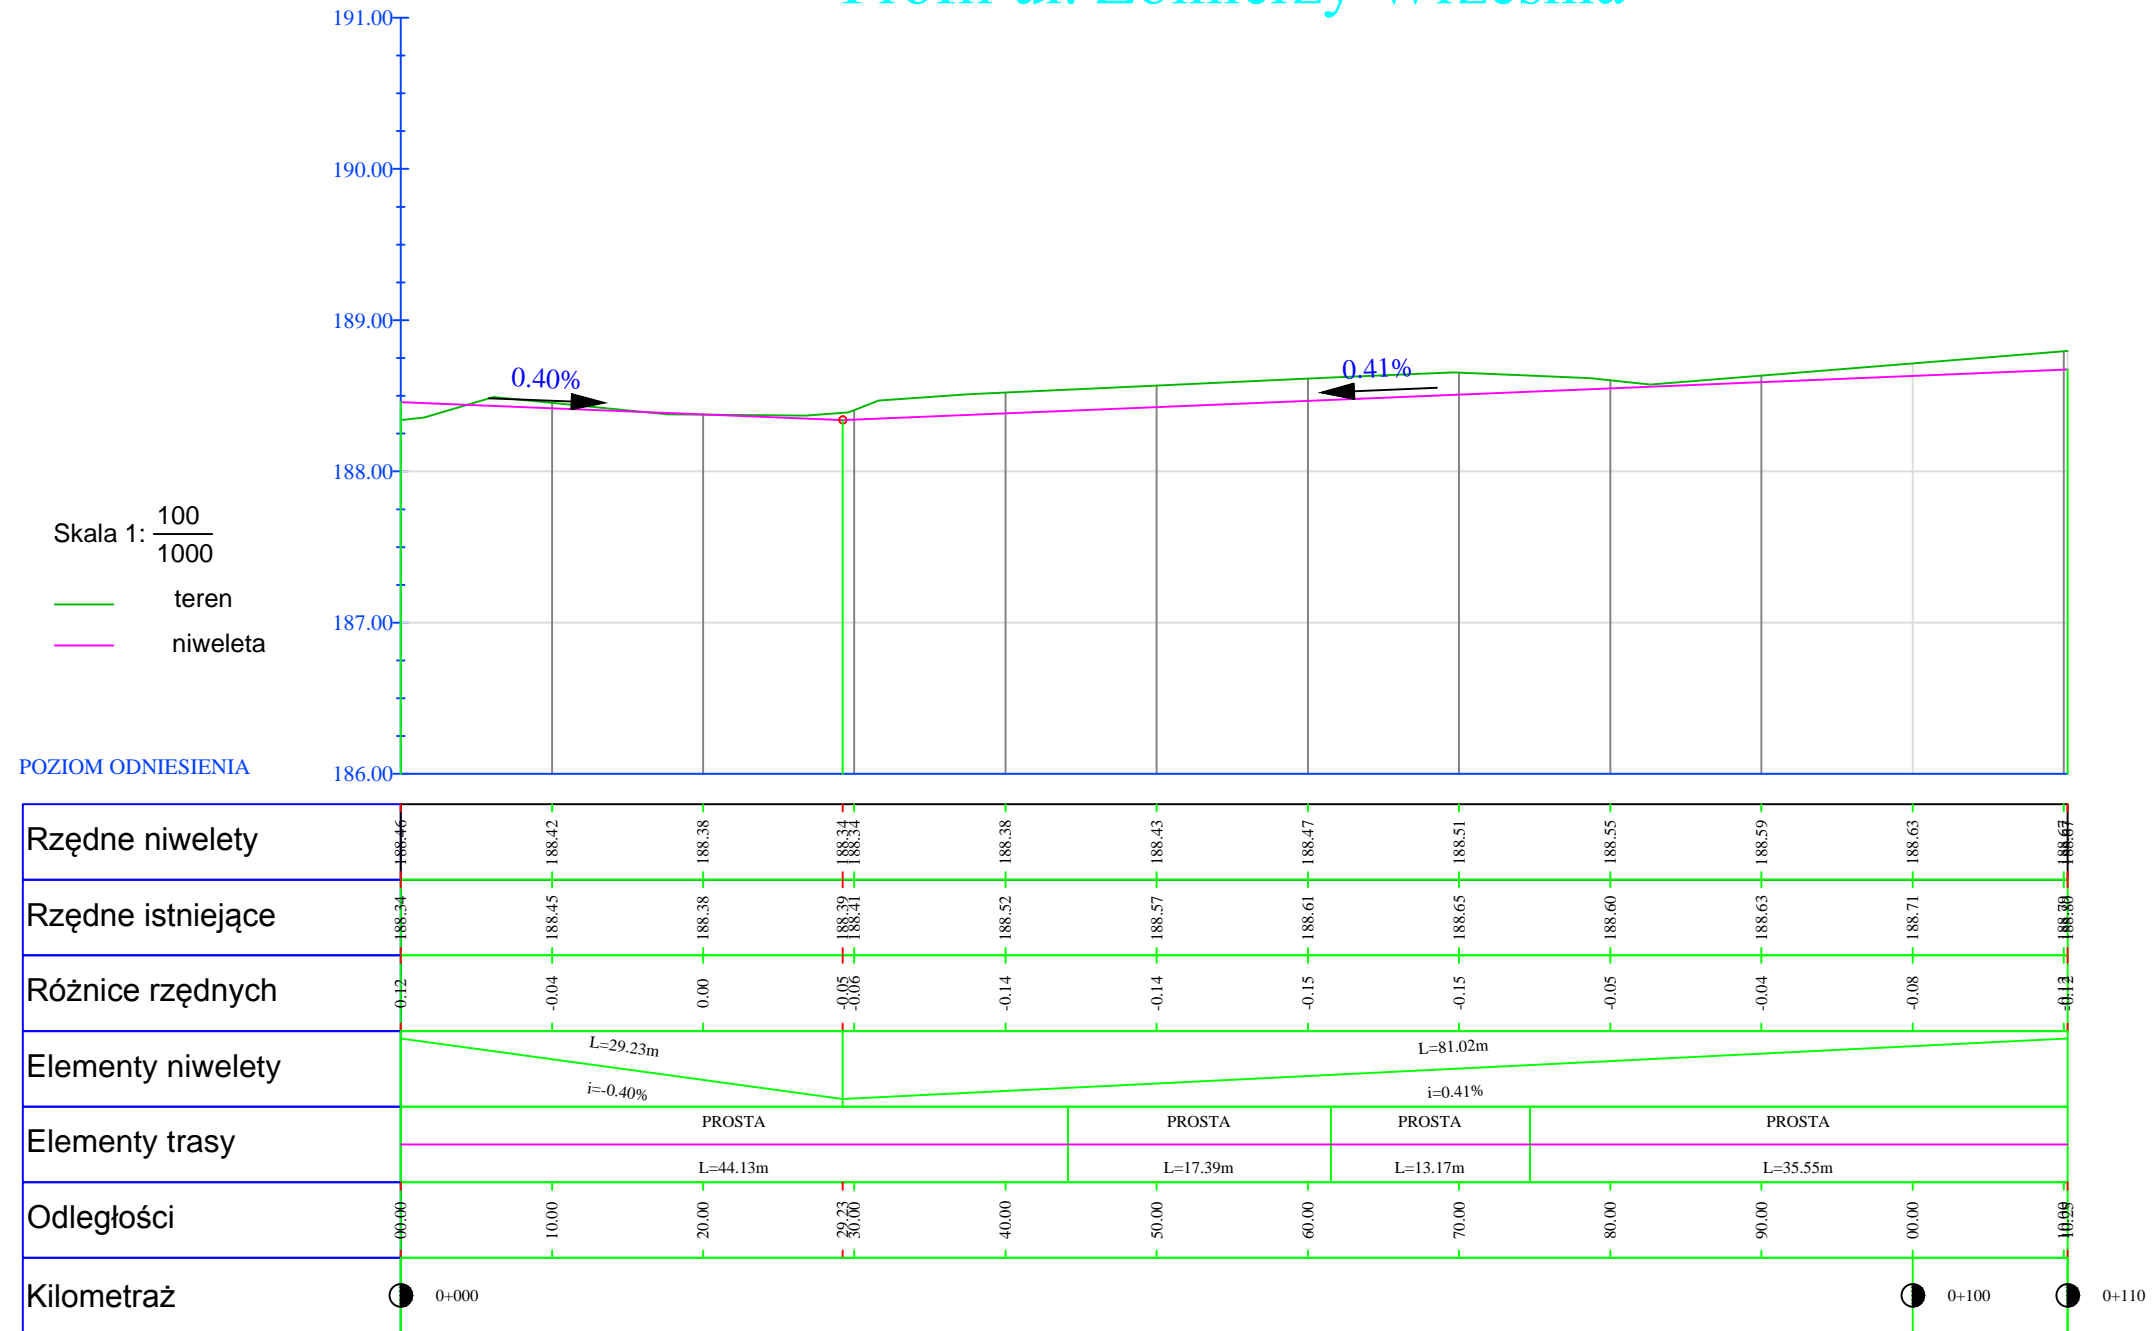

FIRMA USŁUGOWA ŁUKASZ SKUTNIK ul. Otolińska 7 m 22, 09-407 Plock NIP 774 - 190 - 01 - 14					
Obiekt: <b>Projekt przebudowy ul. Żołnierzy Września w m. Rzgów</b>					BRANŻA drog.
NAZWA RYSUNKU: <b>Profil podłużny ul. Żołnierzy Września</b>					SKALA 1:500
OPRACOWAŁ	mgr inż. Łukasz Skutnik	NR UPR.	SPECJALN.	PODPIS	DATA 08.2016
PROJEKTOWAŁ	mgr inż. Zenobia Skutnik	46/91	drogi		NR RYS. 3/1
SPRAWDZIŁ	inż. Franciszek Rytwiński	148/88	drogi		