




Odsunięcia od osi	-5.00	0.00	2.75
Rzędne drogi	188.05	188.00	187.97
Rzędne terenu	188.07	188.34	188.29

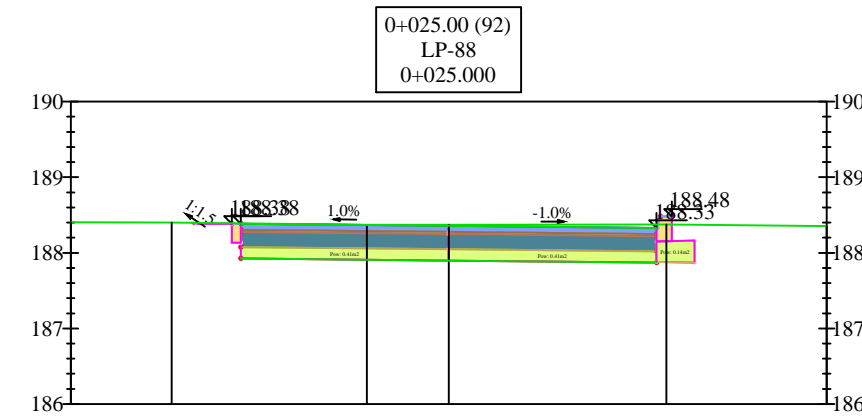


Odsunięcia od osi	-2.75	0.00	2.75
Rzędne drogi	187.92	187.90	187.87
Rzędne terenu	188.39	188.37	188.38

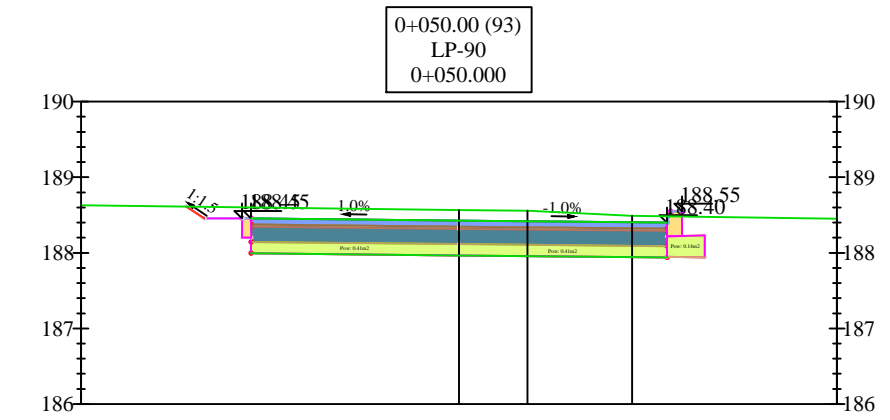


Odsunięcia od osi	-2.75	0.00	2.75
Rzędne drogi	187.99	187.97	187.94
Rzędne terenu	188.60	188.57	188.48

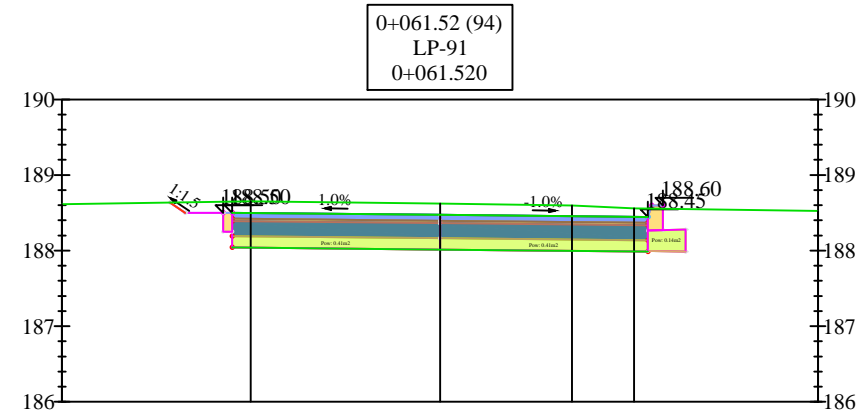


Odsunięcia od osi	-2.75	0.00	2.75
Rzędne drogi	188.04	188.01	187.99
Rzędne terenu	188.65	188.62	188.56

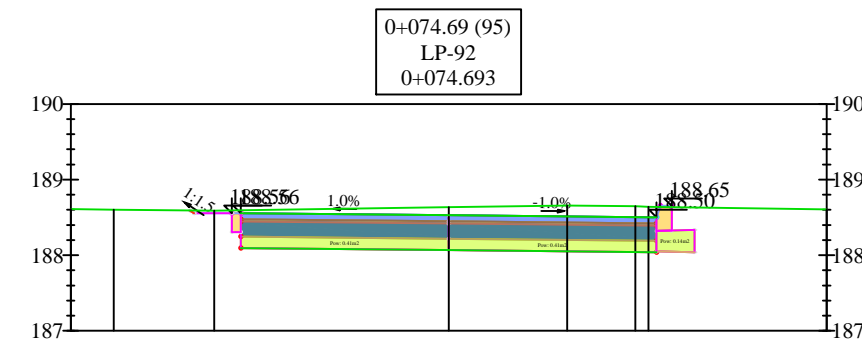

Odsunięcia od osi	-2.75	0.00	2.75
Rzędne drogi	188.10	188.07	188.04
Rzędne terenu	188.59	188.63	188.64

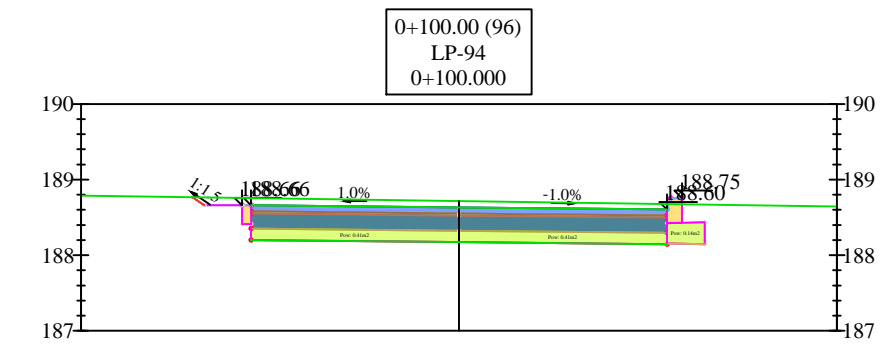

Odsunięcia od osi	-2.75	0.00	2.75
Rzędne drogi	188.20	188.17	188.14
Rzędne terenu	188.75	188.71	188.67

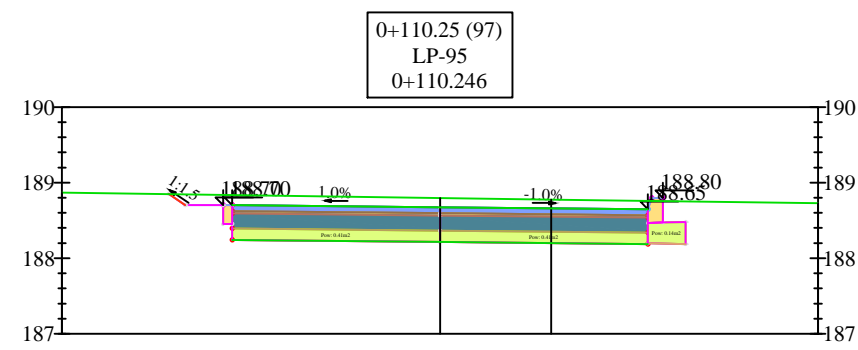

Odsunięcia od osi	-2.75	0.00	2.75
Rzędne drogi	188.24	188.21	188.19
Rzędne terenu	188.84	188.80	188.76

FIRMA USŁUGOWA ŁUKASZ SKUTNIK ul. Wronia 17/2, 09-472 Skupno NIP 774 - 190 - 01 - 14				
Obiekt: Projekt przebudowy ul. Żołnierzy Września w m. Rzgów				BRANŻA drog.
NAZWA RYSUNKU Przekroje poprzeczne ul. Żołnierzy Września				SKALA 1:100
OPRACOWAŁ	mgr inż. Łukasz Skutnik	NR UPR.	SPECJALN.	DATA 08.2016
PROJEKTOWAŁ	mgr inż. Zenobia Skutnik	46/91	drogi	NR RYS. 4/2
SPRAWDZIŁ	inż. Franciszek Rywiński	148/88	drogi	