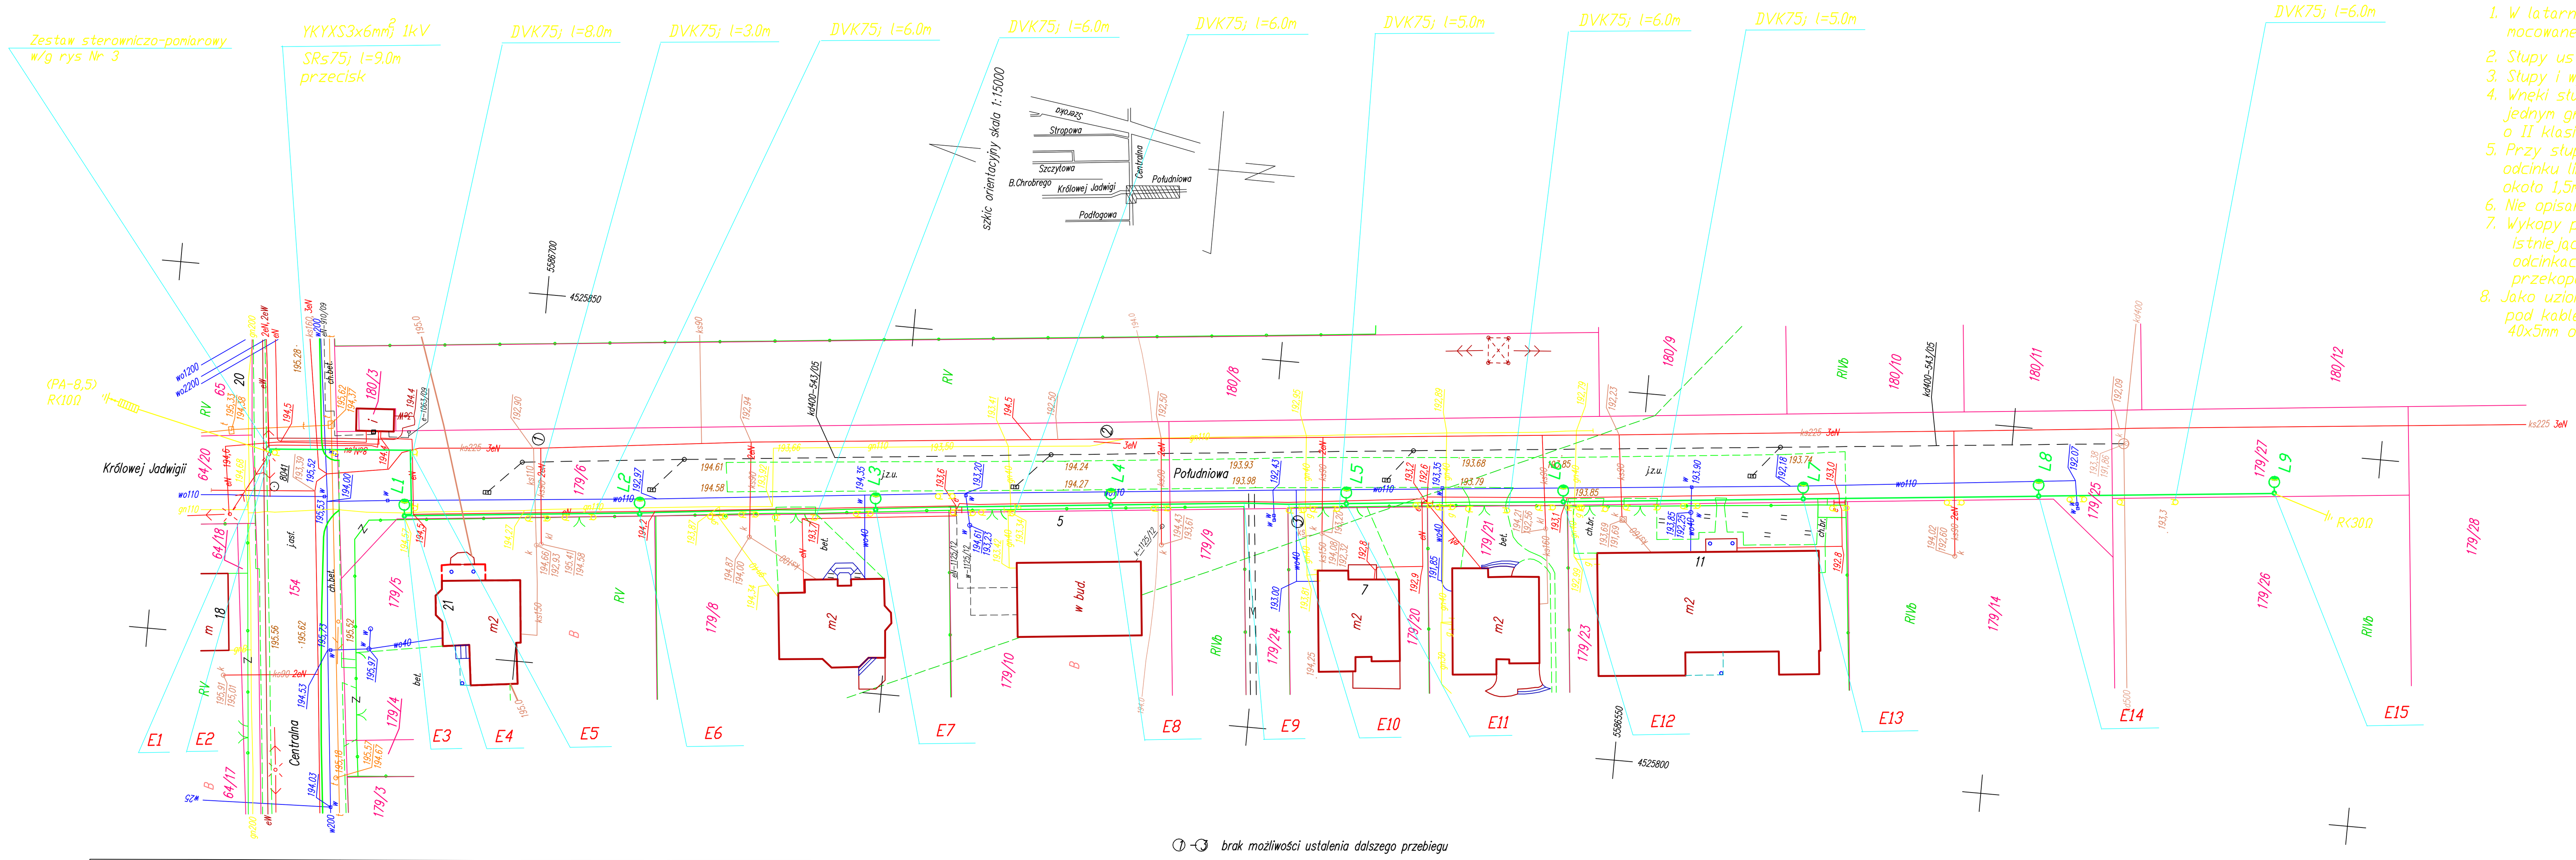

Uwagi:

1. W latarniach oprawy typu AMBAR 2 z lampą sodową 100W HPS-T mocowane za pomocą wysięgników o ramieniu 1,0m do słupów stalowych.
2. Słupy ustawiane na fundamentach prefabrykowanych betonowych.
3. Słupy i wysięgniki cynkowane na gorąco.
4. Wnęki słupów wyposażyć w tabliczki bezpiecznikowe z jednym gniazdem bezpiecznikowym w obudowie IP43 o II klasie ochronności.
5. Przy słupach oświetleniowych na każdym dochodzącym odcinku linii kablowej pozostawić zapas kabla o długości około 1,5m
6. Nie opisane rury ochronne typu DVK75, o długości 1,5m.
7. Wykopy pod słupy i linię kablową w miejscu zbliżeń do istniejącego uzbrojenia wykonywać ręcznie. Na pozostałych odcinkach, dopuszcza się wykopy mechaniczne, poprzedzone przekopami kontrolnymi.
8. Jako uziom ułożyć we wspólnym wykopie z linią kablową pod kablem, bednarkę stalową ocynkowaną typu Fe/Zn 40x5mm o długości 30,0m.

Niniejsza mapa jest fragmentem mapy sytuacyjno-wysokościowej do celów projektowych w skali 1:500 zaewidencjonowanej w PODGiK Łódź Wschód w dniu 12.11.2013r pod nr 3804.

Za zgodność z oryginałem

Kazimierz Kurowski

◑-◑ brak możliwości ustalenia dalszego przebiegu

województwo łódzkie
powiat łódzki wschodni
gm. Rzgów (100610_5)
obręb Starowa Góra (100610_5.0014)
ul. Południowa wg zakresu

Mapa do celów projektowych
skala 1:500

Mapę niniejszą opracowano na podstawie mapy zasadniczej gminy Rzgów sekcje 122.232.192, 194, bazy SIT oraz mapy wywiadu (w układzie współrzędnych prostokątnych płaskich 1965, w układzie wysokości H60) z miesiąca października 2013r.

Wykonawca:

PUG-K "GEO-NORD"
Jerzy Sagański
uprawnienia nr 4416
91-104 Łódź ul.Plantowa 13 m 9
tel. (42) 652-63-15, kom. 602-492-129

KERG: 1174-164/2013

Łódź, dnia 29.10.2013r.

Mapa d/c projektowych została wykonana bez ustalenia obciążeń służebnościami gruntowymi

UWAGA!

Nie wyklucza się istnienia w terenie innych przewodów o których brak informacji.
Wynika to z zaszłości historycznych lub niedopełnienia przepisów zgłoszenia do inwentaryzacji.
(Ustawa: Prawo Geodezyjne i Kartograficzne Dz.U. Nr 100/2000 pozycja 1086 z późń. zmianami)

ZAKŁAD USŁUG INWESTYCYJNYCH
PROJEKTOWANIE I NADZORY
95-041 Gałkówek; Zielona Góra, ul. Główna 33A tel. 44 714 86 70

Inwestor	Gmina Rzgów 95-030 Rzgów Plac 500-lecia 22		
Temat	Projekt Budowlany. Oświetlenie ul. Południowej w Starowej Górze..		
Projektant	inż. K. Kurowski; 266/78/WMŁ		
Branża	ELEKTRYCZNA	Data	11.2013
Obiekt	Oświetlenie drogowe.	Skala	1:500
Nazwa rys.	Projekt zagospodarowania terenu. Lokalizacja latarń. Trasa linii kablowych 0,4kV.	Nr. rys.	1