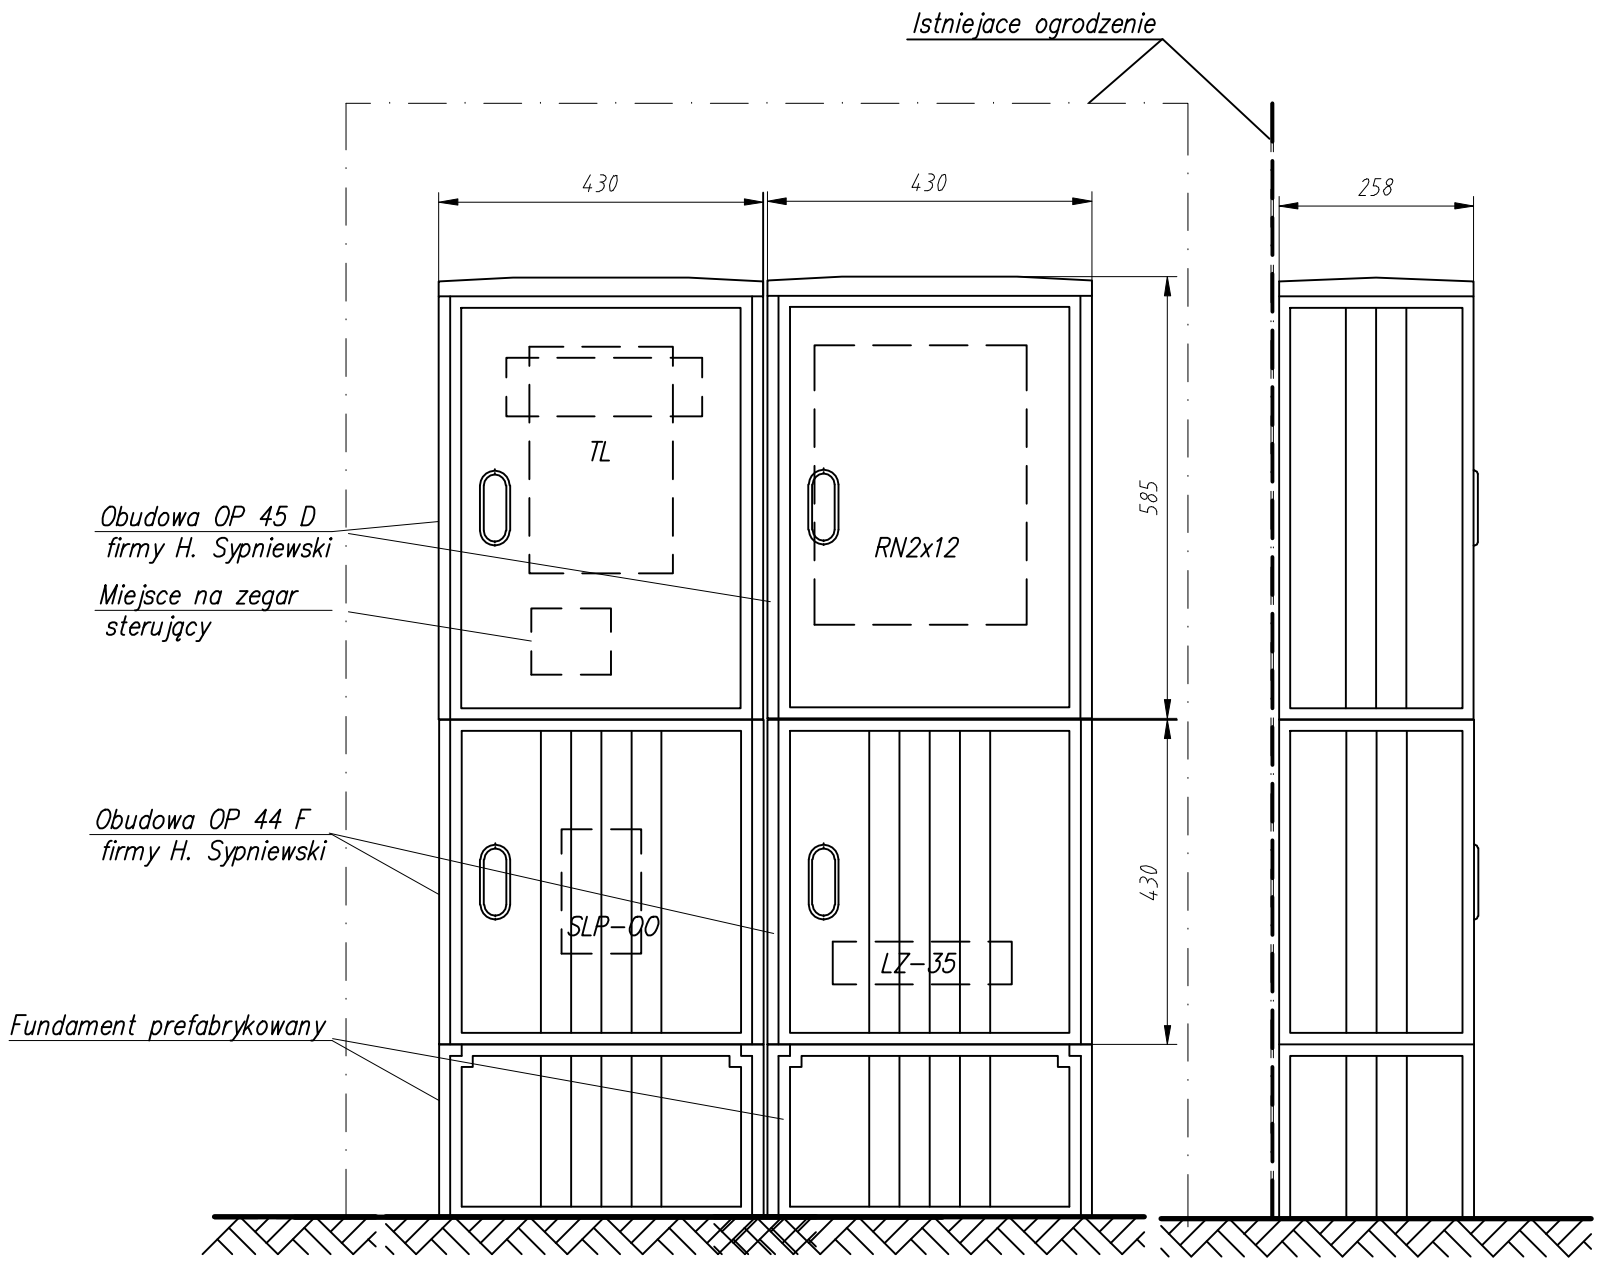

ZAKŁAD USŁUG INWESTYCYJNYCH PROJEKTOWANIE I NADZORY 95-041 Gałkówek; Zielona Góra ul. Główna 33A, tel. 44 714 86 70			
Inwestor	Gmina Rzgów 95-030 Rzgów, Plac 500-lecia 22		
Temat	Projekt Budowlany. Oświetlenie ul. Południowa. w Starowej Górze.		
Projektant	inż. K. Kurowski; 266/78/WMŁ		
Branża	ELEKTRYCZNA	Data	11.2013
Obiekt	Oświetlenie drogowe.	Skala	1 : 10
Nazwa rys.	Zestaw sterowniczo-pomiarowy.	Nr. rys.	3