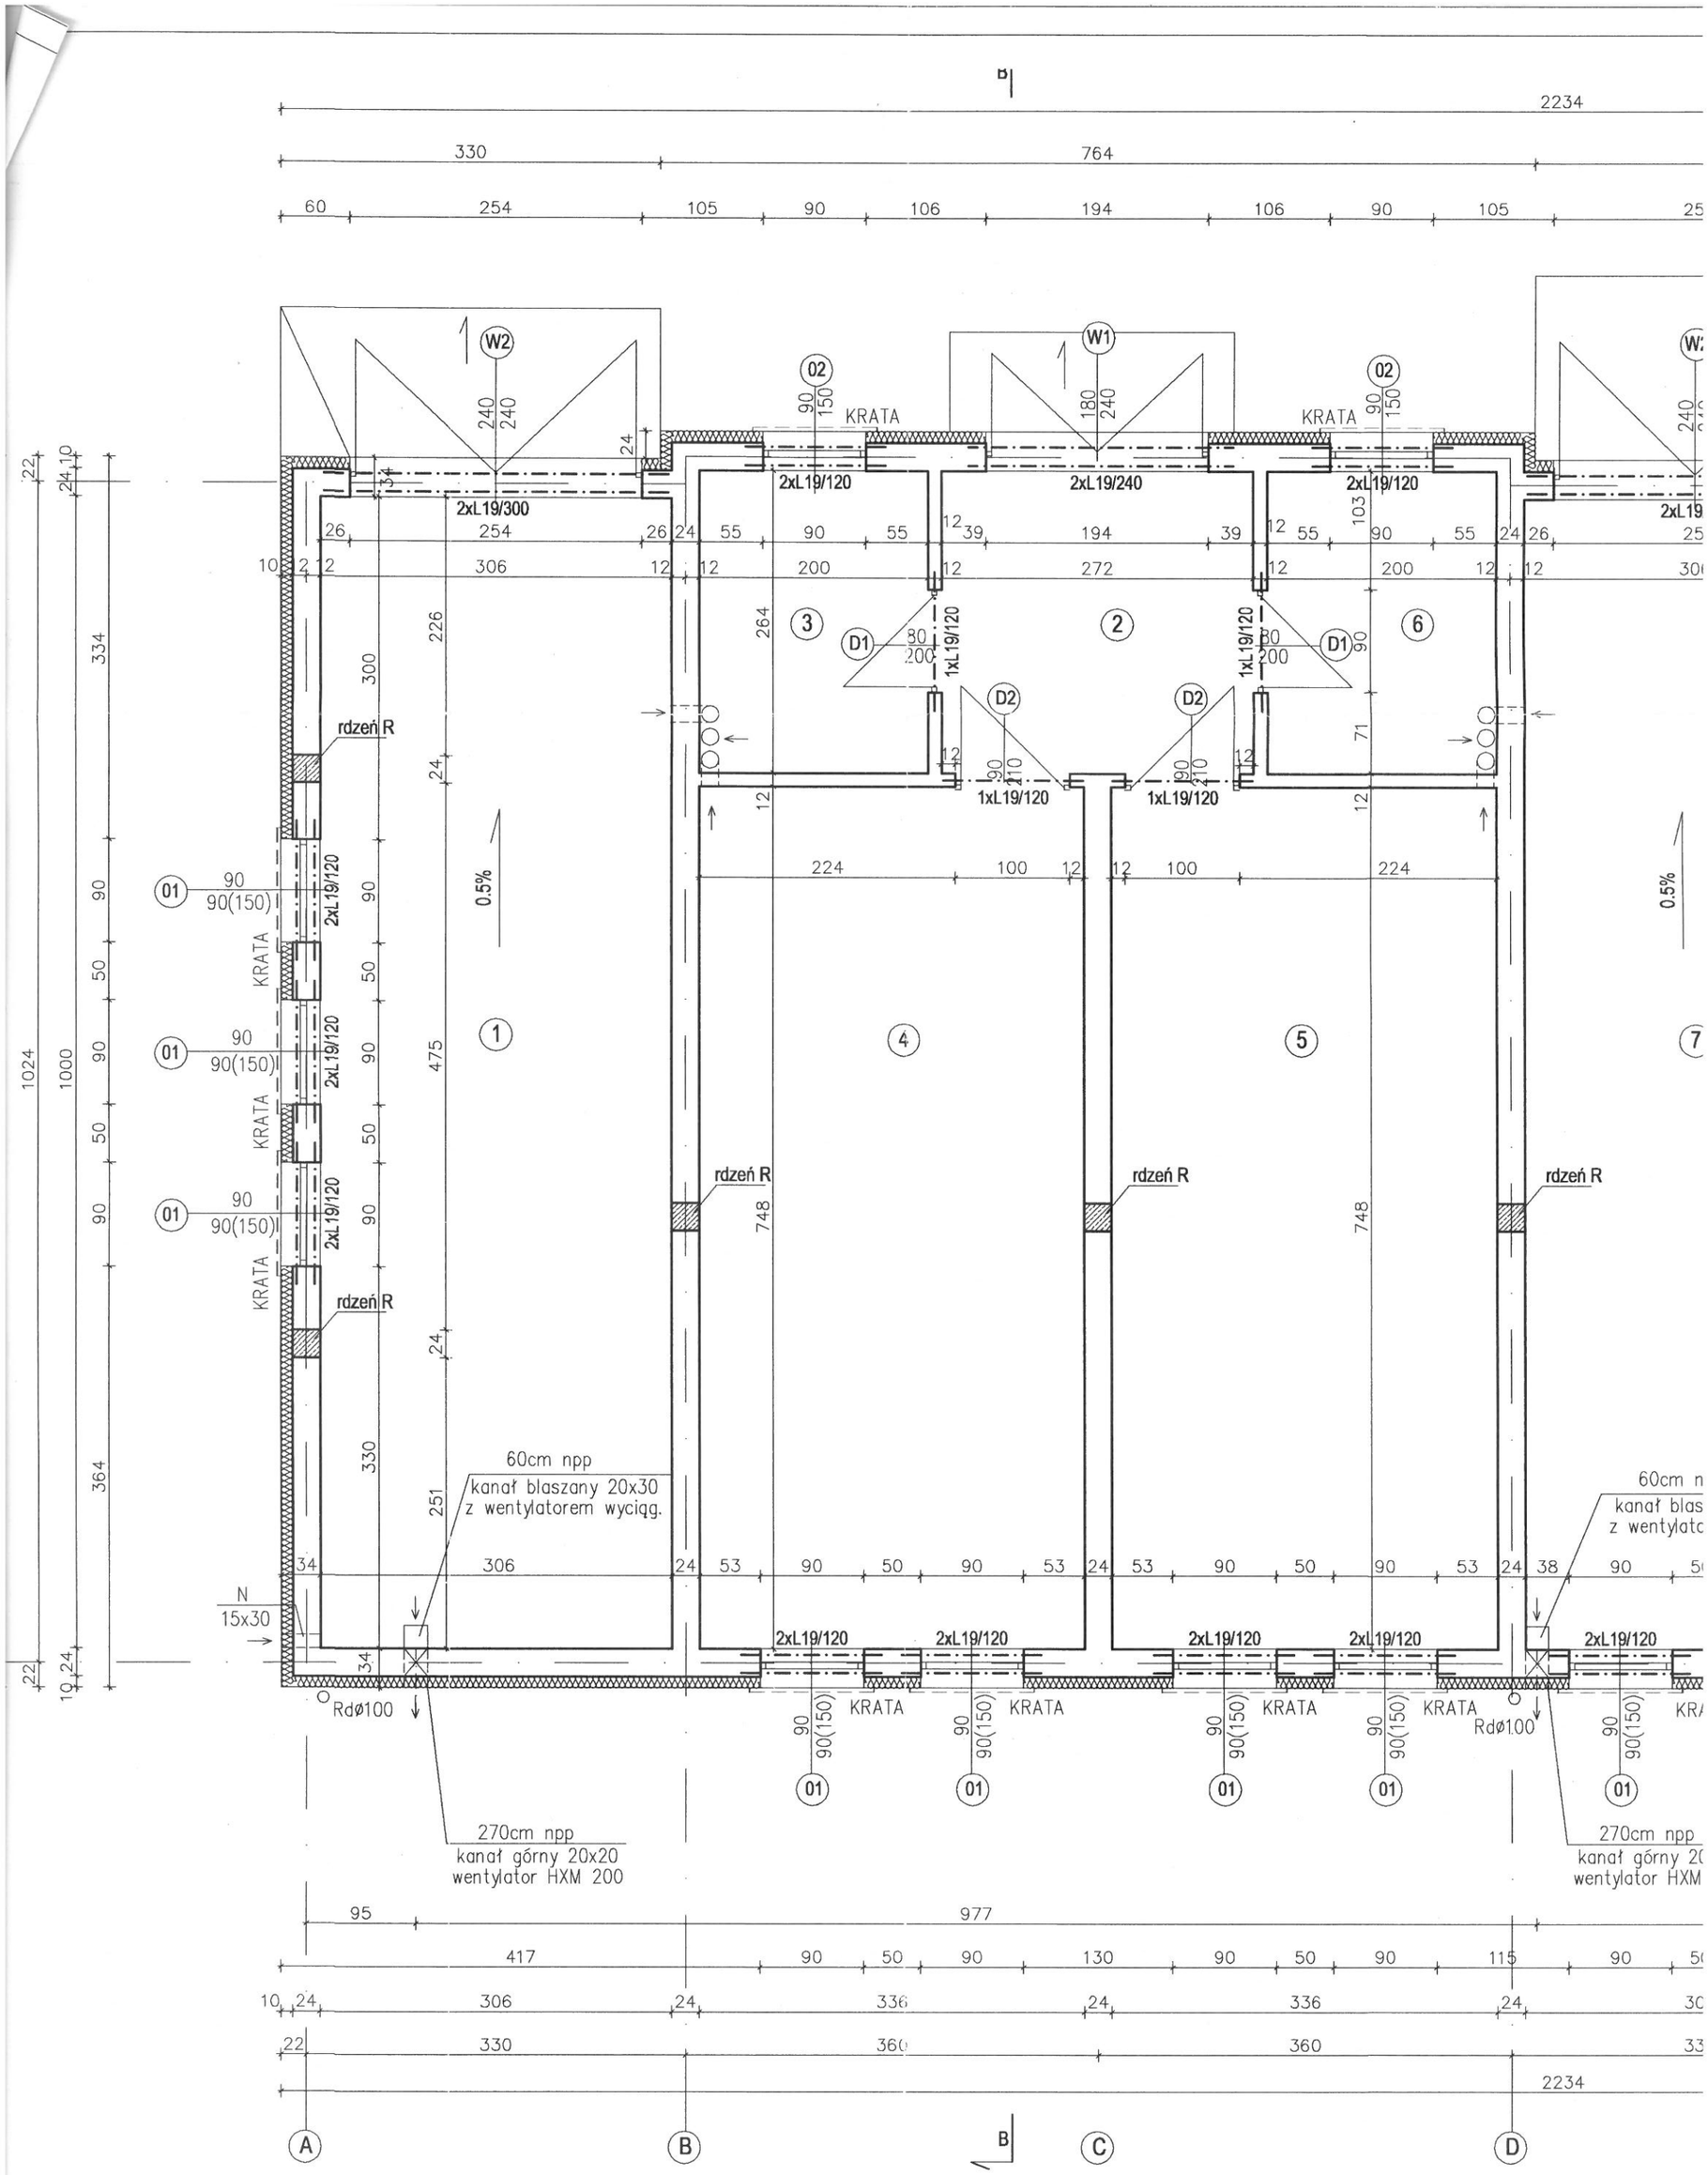
W2
W1
02
KRATA
2xL19/300
2xL19/120
2xL19/240
rdzeń R
D1
D2
1xL19/120
0.5%
01
90(150)
60cm npp
kanał blaszany 20x30
z wentylatorem wyciąg.
N
15x30
Rdø100
270cm npp
kanał górny 20x20
wentylator HXM 200
1
2
3
4
5
6
7
A
B
C
D