km 0+293,64

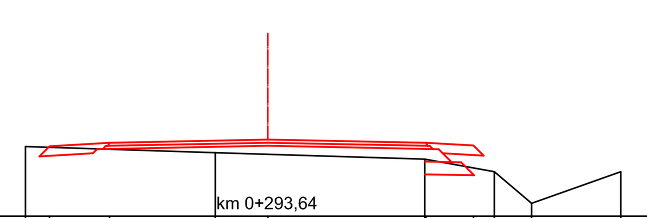

p.p. 197,00 m n.p.m.

W=0,18 m2
N=0,17 m2

Odległości	Rzędne istn.	Rzędne proj.
-3,83	198,10	
-3,45		198,10
-2,50		198,16
-0,83	198,00	
0,00		198,21
2,48	197,90	
2,50		198,16
3,25		198,11
3,58	197,70	
4,17	197,20	
5,58	197,70	

km 0+345,35

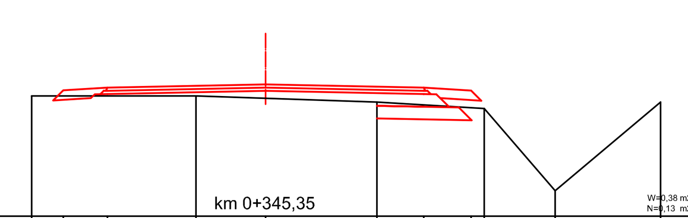

p.p. 196,00 m n.p.m.

W=0,38 m2
N=0,13 m2

Odległości	Rzędne istn.	Rzędne proj.
-3,70	197,90	
-3,20		198,01
-2,50		198,05
-1,10	197,90	
0,00		198,10
1,76	197,80	
2,50		198,05
3,25		198,00
3,46	197,70	
4,58	196,40	
6,25	197,80	

km 0+422,83

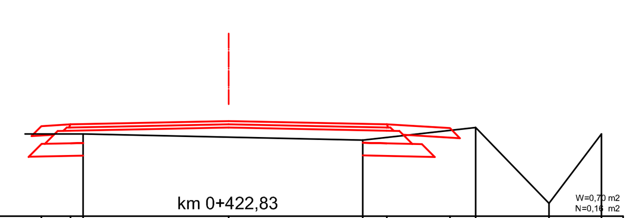

p.p. 196,00 m n.p.m.

W=0,70 m2
N=0,14 m2

Odległości	Rzędne istn.	Rzędne proj.
-2,96		197,42
-2,50		197,45
-2,30	197,30	
0,00		197,50
2,12	197,20	
2,50		197,45
3,50		197,39
3,91	197,40	
5,07	196,20	
5,90	197,30	

km 0+480,22

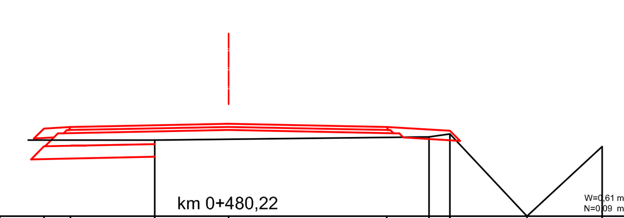

p.p. 196,00 m n.p.m.

W=0,61 m2
N=0,09 m2

Odległości	Rzędne istn.	Rzędne proj.
-2,92		197,38
-2,50		197,41
-1,17	197,20	
0,00		197,46
2,50		197,41
3,17	197,25	
3,50	197,30	197,35
4,72	196,00	
5,91	197,10	

km 0+318,61

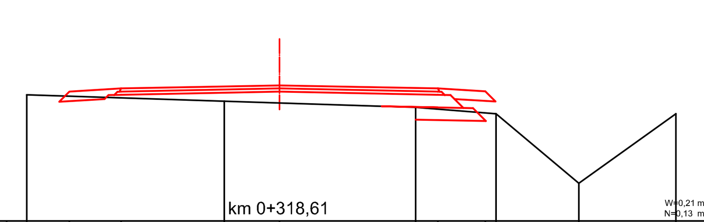

p.p. 196,00 m n.p.m.

W=0,21 m2
N=0,15 m2

Odległości	Rzędne istn.	Rzędne proj.
-3,99	198,00	
-3,32		198,05
-2,50		198,10
-0,87	197,90	
0,00		198,15
2,15	197,80	
2,50		198,10
3,25		198,05
3,42	197,70	
4,73	196,60	
6,26	197,70	

km 0+371,64

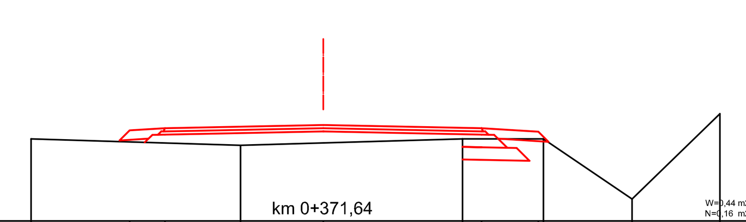

p.p. 196,00 m n.p.m.

W=0,44 m2
N=0,16 m2

Odległości	Rzędne istn.	Rzędne proj.
-4,62	197,30	
-3,06		197,44
-2,50		197,47
-1,31	197,20	
0,00		197,52
2,20	197,30	
2,50		197,47
3,40		197,42
3,46	197,30	
4,88	196,35	
6,27	197,70	

km 0+455,65

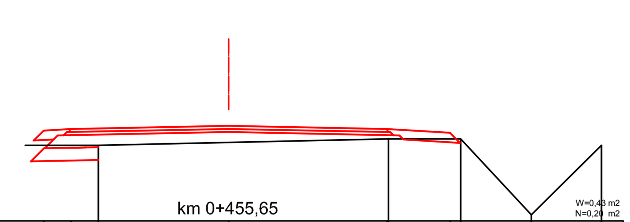

p.p. 196,00 m n.p.m.

W=0,48 m2
N=0,28 m2

Odległości	Rzędne istn.	Rzędne proj.
-2,93		197,43
-2,50		197,46
-2,06	197,20	
0,00		197,51
2,50		197,46
2,53	197,30	
3,50		197,40
3,67	197,30	
4,79	196,10	
5,90	197,20	

PRZEBUDOWA ul. ŁĄKOWEJ , LITERACKIEJ , KRÓTKIEJ W RZGOWIE

NAZWA RYSUNKU:	Przekroje poprzeczne ul. Literacka	SKALA: 1:50
INWESTOR:	GMINA RZGÓW 95-030 RZGÓW, PLAC 500-LECIA 22	DATA: LUTY 2014
PROJEKTANT:	Edward Kamiński upr. UAN-8388/14290	RYS.: 3.2