


# Profil chodnik Żołnierzy Wrzesnia

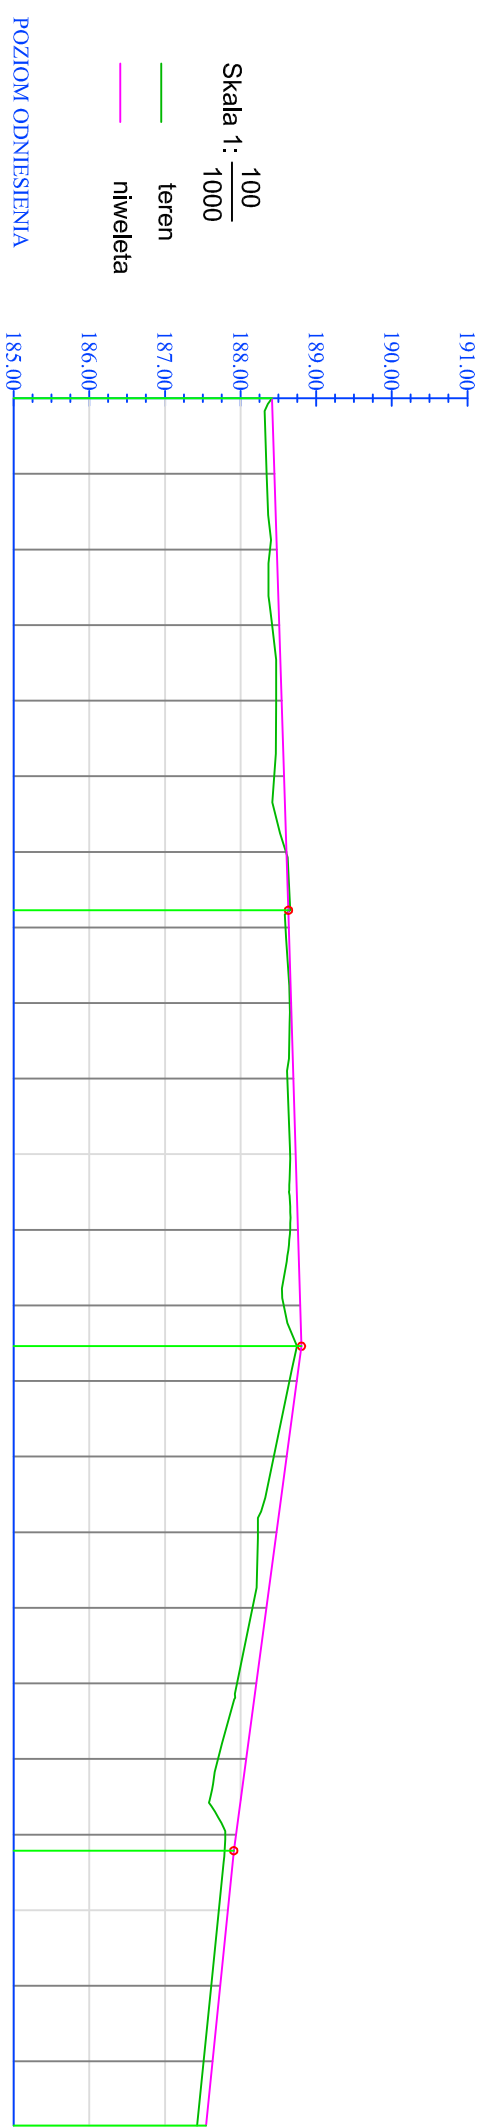

Rzędne niwelety	Rzędne istniejące	Różnice rzędnych	Elementy niwelety	Elementy trasy	Odstępności	Kilometraż
188.42	188.42	0.00	L=67,72m i=0,32%	PROSTA L=9,76m	00.00	0+000
188.45	188.35	0.10		PROSTA L=23,04m	10.00	
188.48	188.39	0.09		PROSTA L=64,29m	20.00	
188.51	188.42	0.09		PROSTA L=57,67m	30.00	
188.54	188.47	0.08		PROSTA L=4,24m R=7,00m L=11,58m	40.00	
188.58	188.45	0.13		PROSTA L=35,86m	50.00	
188.61	188.60	0.01		PROSTA L=66,74m	60.00	
188.63	188.66	-0.02		PROSTA L=32,52m	70.00	
188.64	188.59	0.05		PROSTA L=10,33m	80.00	
188.67	188.65	0.02		PROSTA L=34,88m	90.00	
188.70	188.62	0.08	L=36,35m i=1,01%	0+100	0+100	
188.73	188.66	0.07		PROSTA L=4,24m R=7,00m L=11,58m		10.00
188.76	188.65	0.10		PROSTA L=35,86m		20.00
188.79	188.57	0.22		PROSTA L=66,74m		25.40
188.81	188.75	0.06		PROSTA L=32,52m		30.00
188.74	188.65	0.10		PROSTA L=10,33m		40.00
188.61	188.44	0.17		PROSTA L=34,88m		50.00
188.48	188.23	0.25		PROSTA L=32,52m		60.00
188.34	188.16	0.18		PROSTA L=10,33m		70.00
188.21	187.95	0.25		PROSTA L=34,88m		80.00
188.07	187.70	0.37	PROSTA L=34,88m	90.00		
187.94	187.80	0.14	L=36,35m i=1,01%	92.14	0+200	
187.91	187.79	0.12		PROSTA L=34,88m		00.00
187.83	187.71	0.12		PROSTA L=34,88m		10.00
187.73	187.61	0.12		PROSTA L=34,88m		20.00
187.63	187.51	0.12		PROSTA L=34,88m		28.40
187.54	187.42	0.12		PROSTA L=34,88m		0+228

FIRMA USŁUGOWA LUKASZ SKUTNIK			
ul. Ombasa 7 722 00407 Krak.			
NIP 774-1380-01-14			
Objekt:	ul. Żołnierzy Wrzesnia w m. Rzgów		BRANŻA
	chodnik		drog.
Profil Podłużny			
NAZWA RYSUNKU	NAZWIŚKO	NR UPRL	SPECJALNOŚĆ
	mgr inż. Lukasz Skutnik		PODPIS
OPRACOWAŁ	mgr inż. Lukasz Skutnik		DATA
PROJEKTOWAŁ	mgr inż. Zenobia Skutnik	46/91	06.2015
SPRAWDZIŁ	inż. Franciszek Rywikowski	148/88	NR RYS.
		drogi	4