


PRZEKRÓJ KONSTRUKCYJNY

Skala 1:50

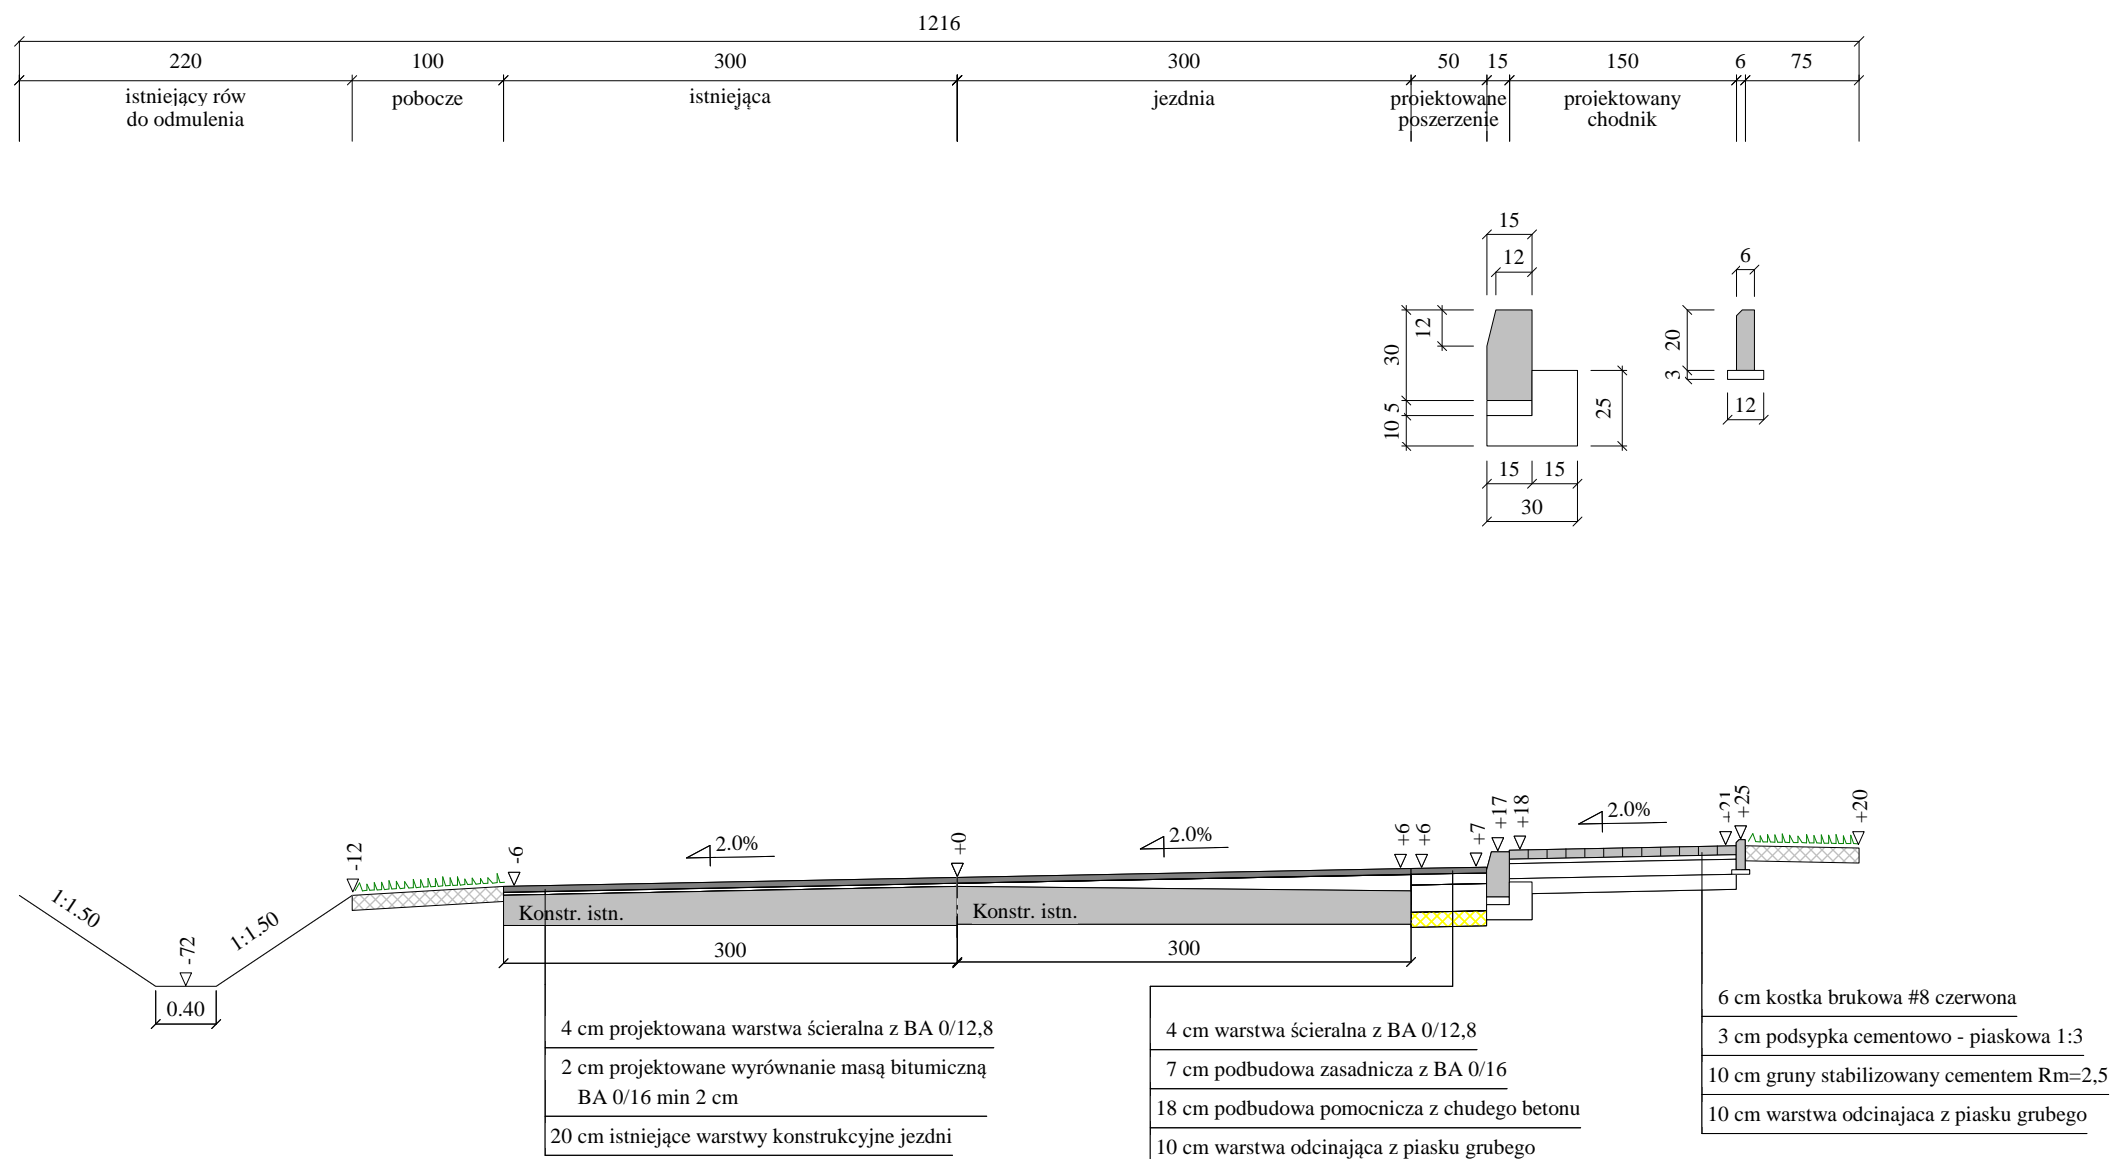

PROJEKT BUDOWLANY			
Wykonawca	ZROiD - mgr inż. Edward Grzegorzewski, ul. Łódzka 46/13, 97-300 Piotrków Trybunalski, tel.(044)646-19-31		
Inwestor	GMINA RZGÓW	Umowa zlec. 1/08/2008/INW	
Obiekt	PRZEBUDOWA DROGI GMINNEJ W M. KALINKO GM. RZGÓW OD KM 0+000 DO KM 1+300 (w lokalizacji projektowej)		
Nazwa rysunku	PRZEKRÓJ KONSTRUKCYJNY	Rysunek nr 3.1	
Opracował			Załączników
Projektował	mgr inż. EDWARD GRZEGORZEWSKI	Uprawnienia UAN.V.8388/178/88	Skala 1:50
Sprawdził		Uprawnienia	Data 29.11.2008 r.