Szczegół osadzenia obrzeża

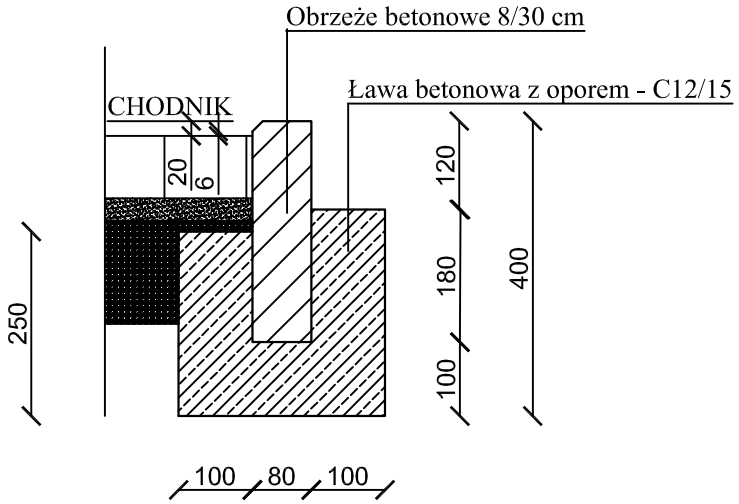

Szczegół osadzenia krawężnika

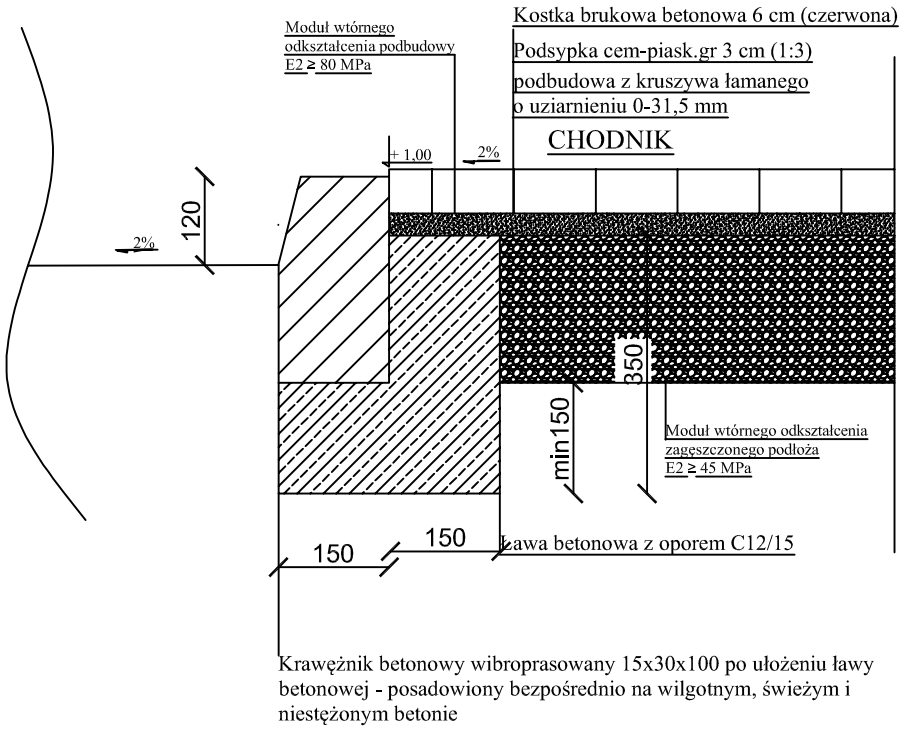

Szczegół osadzenia obrzeża przy ogrodzeniu

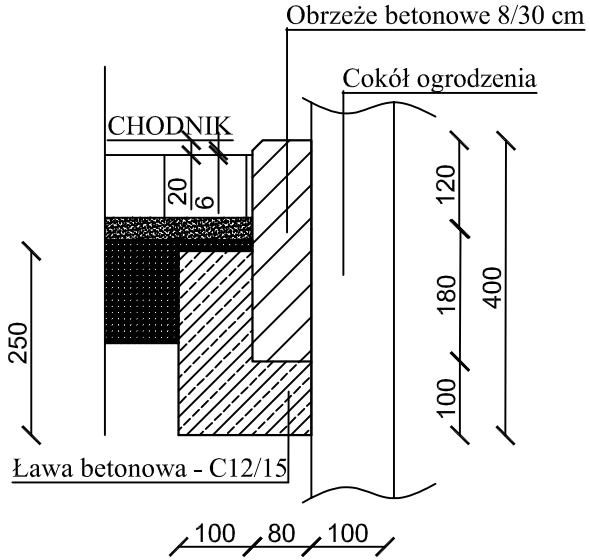

biprolas Spółka z o.o. BIURO STUDIÓW I PROJEKTÓW LEŚNICTWA 90-508 Łódź, ul Gdańska 112		Umowa nr 03/03/2015
Temat: PB budowy drogi powiatowej		Data 05.2015 r.
Obiekt: Droga powiatowa nr 2909E w obrębie wsi Kalinko		Skala 1:1000
Branża: Drogowa		
Tytuł rysunku: Szczegół		Nr rys. 2.2
Autor projektu: mgr inż. Jan Moreń	Upr. bud. nr 298/89/WŁ	Podpis