



Szczegół wjazdu do posesji

- Kostka brukowa betonowa 8 cm (szara)
- 3 cm w-wa podsypki cementowo-piaskowej(1:3)
- 24 cm w-wa podbudowy kruszywa łamanego
- 15 cm w-wa odsączająca z piasku

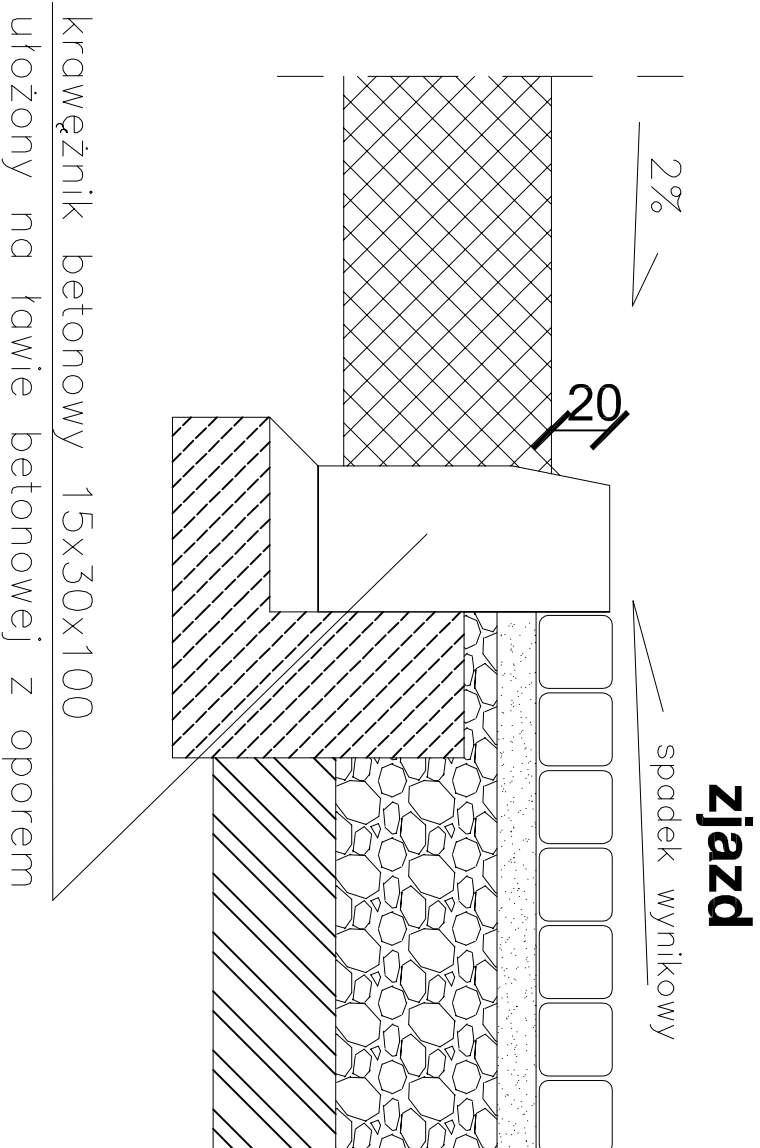

 biprolas <small>Spółka z o.o.</small>	BIURO STUDIÓW I PROJEKTÓW LŚNICZNA 90-508 Łódź, ul Gdańska 112	Umowa nr 03/03/2015
Temat: PB budowy drogi powiatowej		Data 05.2015 r.
Opis: Droga powiatowa nr 2909E w obrębie wsi Kalinko		Skala 1:1000
 Branża: Drogowa		 Nr rys. 2.3
 Tytuł rysunku: Szczegół		
 Autor projektu: mgr inż. Jan Moren		 Upr. bud. nr 298/89/WL
		 Podpis