




**Widok z góry**

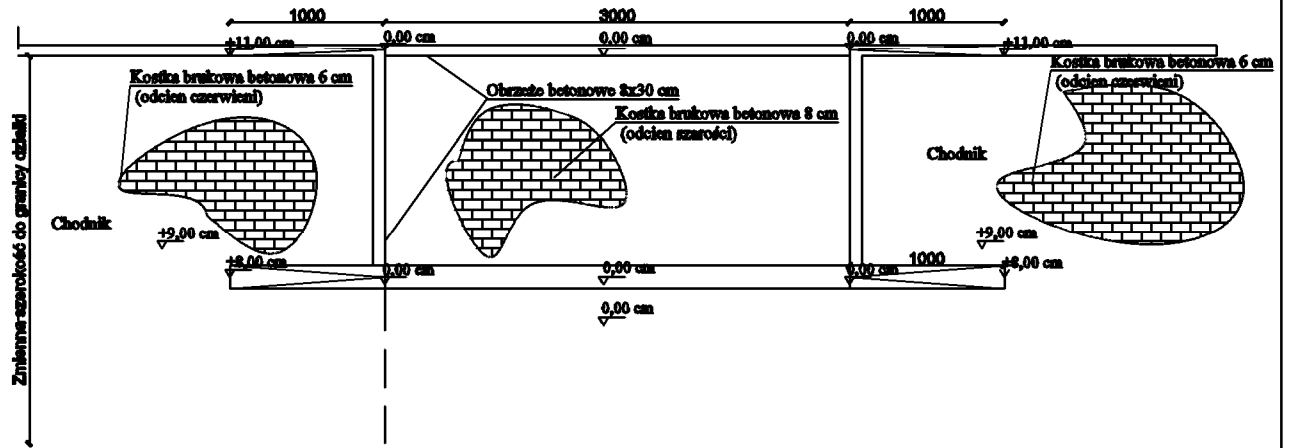

**Przekrój wjazdu**

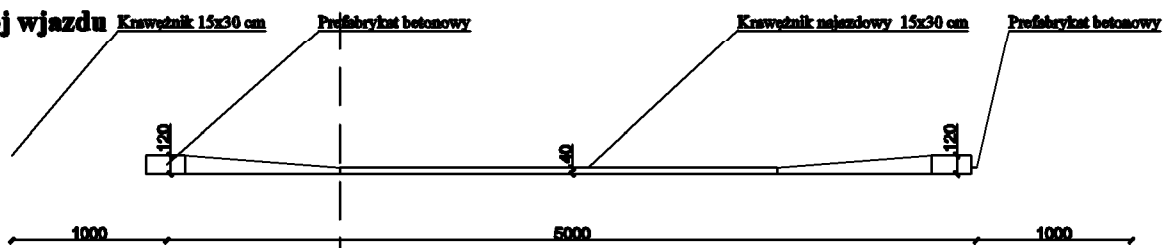

**Konstrukcja na zjazdach**

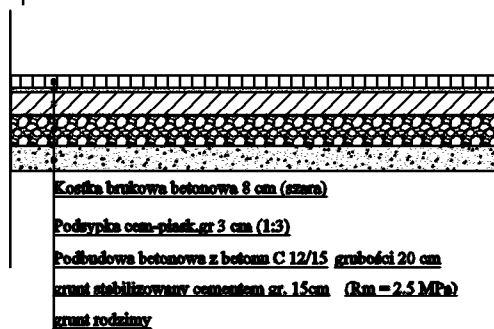

	BIURO STUDIÓW I PROJEKTÓW LEŚNICTWA 90-508 Łódź, ul Gdańska 112	Umowa nr 03/03/2015
	Temat: PB budowy drogi powiatowej	Data 05.2015 r.
Obiekt: Droga powiatowa nr 2909E w obrębie wsi Kalinko	Skala 1:1000	Nr rys. 2.4
Branża: Drogowa	Tytuł rysunku: Szczegół	
Autor projektu: mgr inż. Jan Moreń	Upr. bud. nr 298/89/WŁ	Podpis