

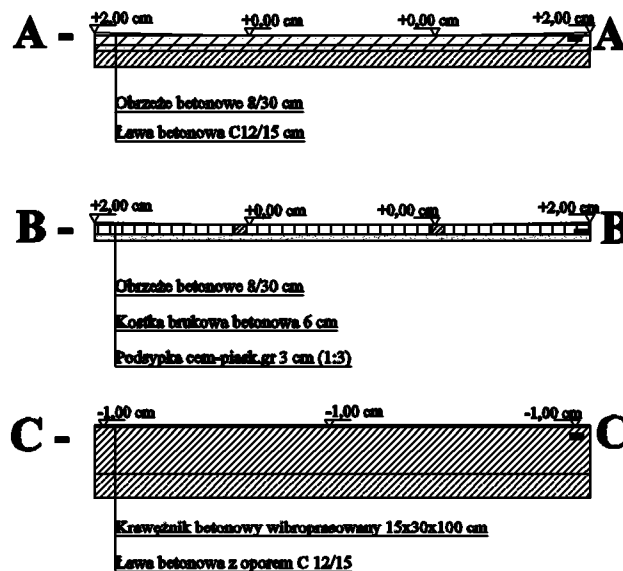


Kostka brukowa betonowa 6 cm
(odcien szarawani)

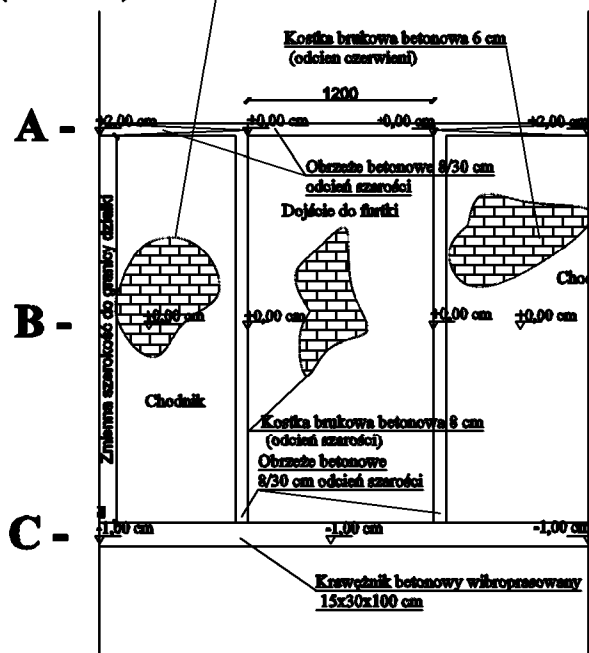

Konstrukcja chodnika dojsie do posesji

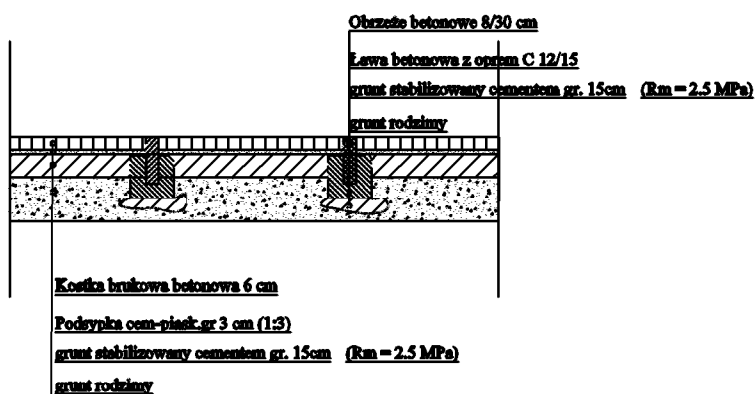

BIURO STUDIÓW I PROJEKTÓW LEŚNICTWA
90-508 Łódź, ul Gdańska 112

Umowa nr
03/03/2015

Temat: PB budowy drogi powiatowej

Data
05.2015 r.

Obiekt: Droga powiatowa nr 2909E w
obrębie wsi Kalinko

Skala
1:50

Branża: Drogowa

Tytuł rysunku: Szczegół

Nr rys. 2.6

Autor projektu: mgr inż. Jan Moreń

Upr. bud. nr
298/89/WŁ

Podpis