


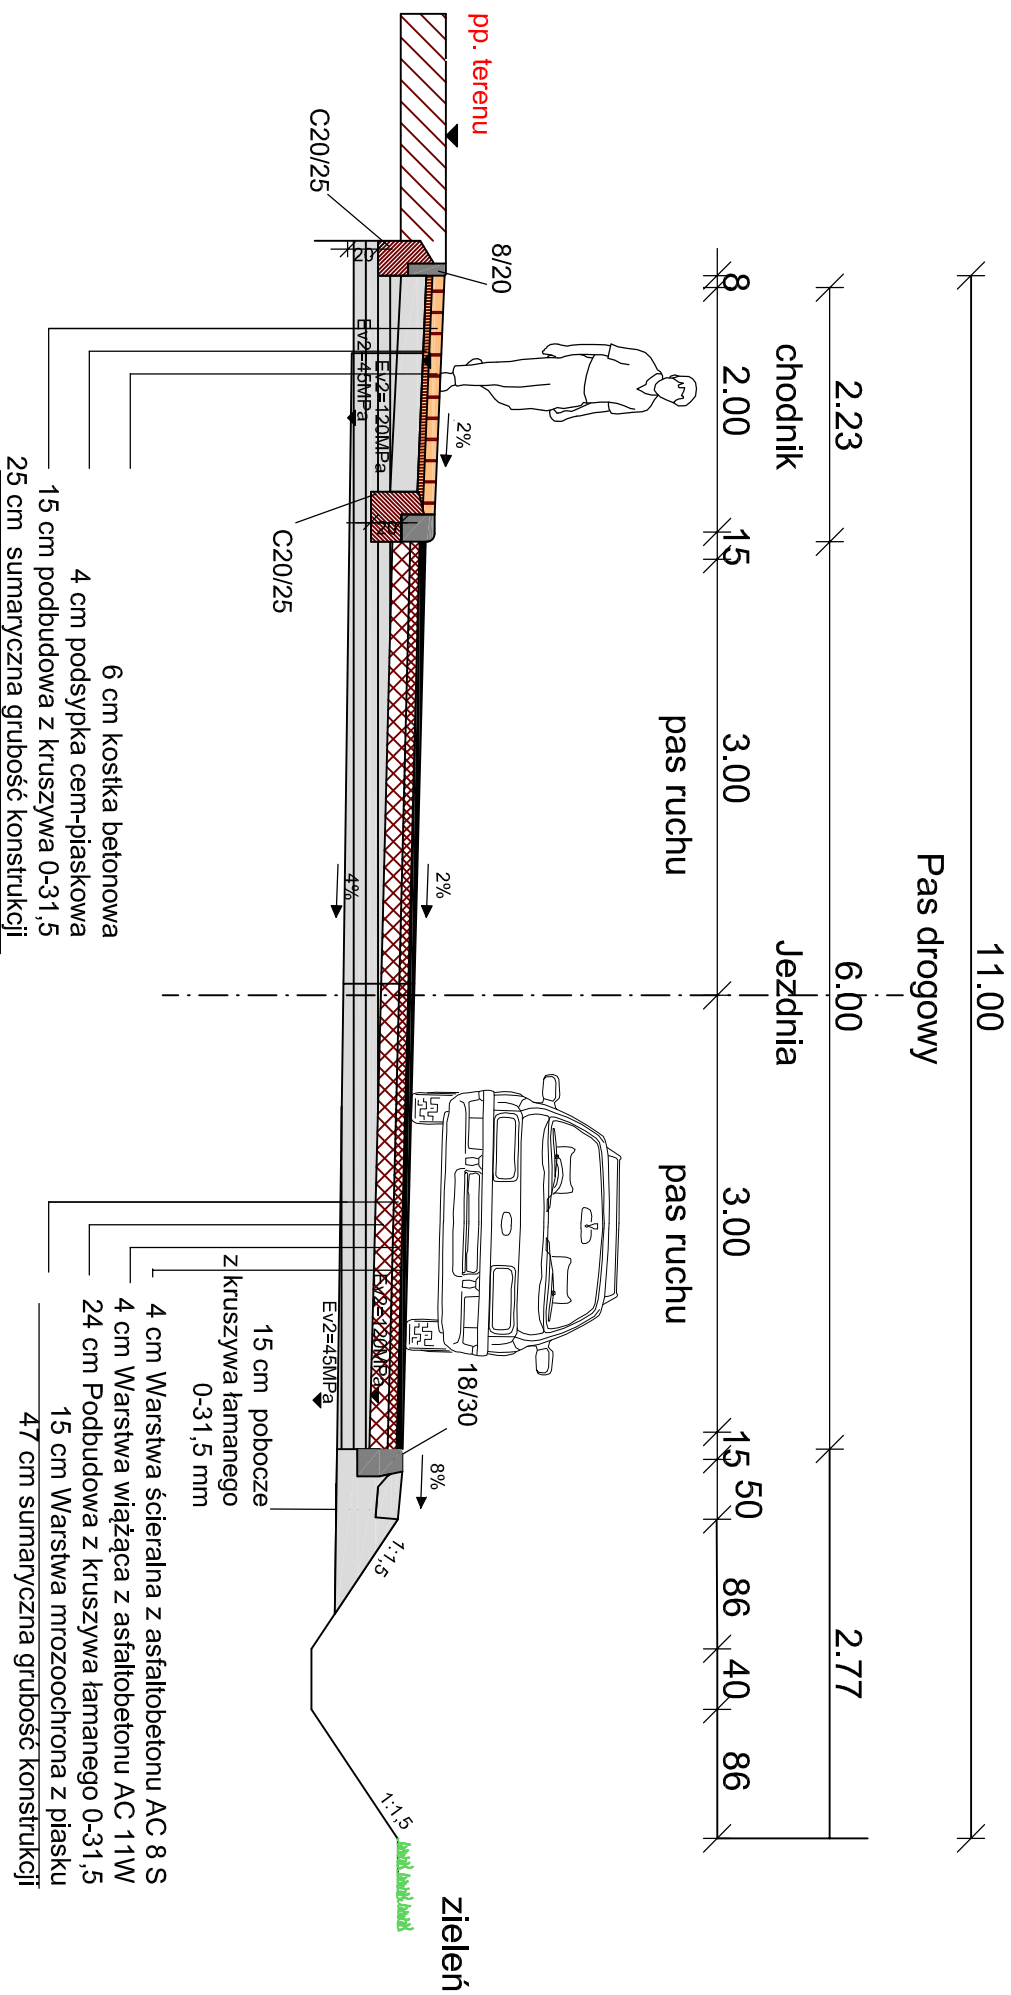

 biprolas Spółka z o.o. BIURO STUDIÓW I PROJEKTÓW LŚNICTWA 90-508 Łódź, ul. Gdńska 112	Umowa nr 03/03/2015	
	Data 05.2015 r.	
	Obiekt: Droga powiatowa nr 2909E w obróbie wsi Kalinko	Skala 1:20
	Branża: Drogowa	Nr rys. 2
	Tytuł rysunku: Przekrój konstrukcyjny	
Autor projektu: mgr inż. Jan Moreń	Upr. bud. nr 298/89/Wt	Podpis