Schemat standardowej stacji typu WST 20/630 / 4

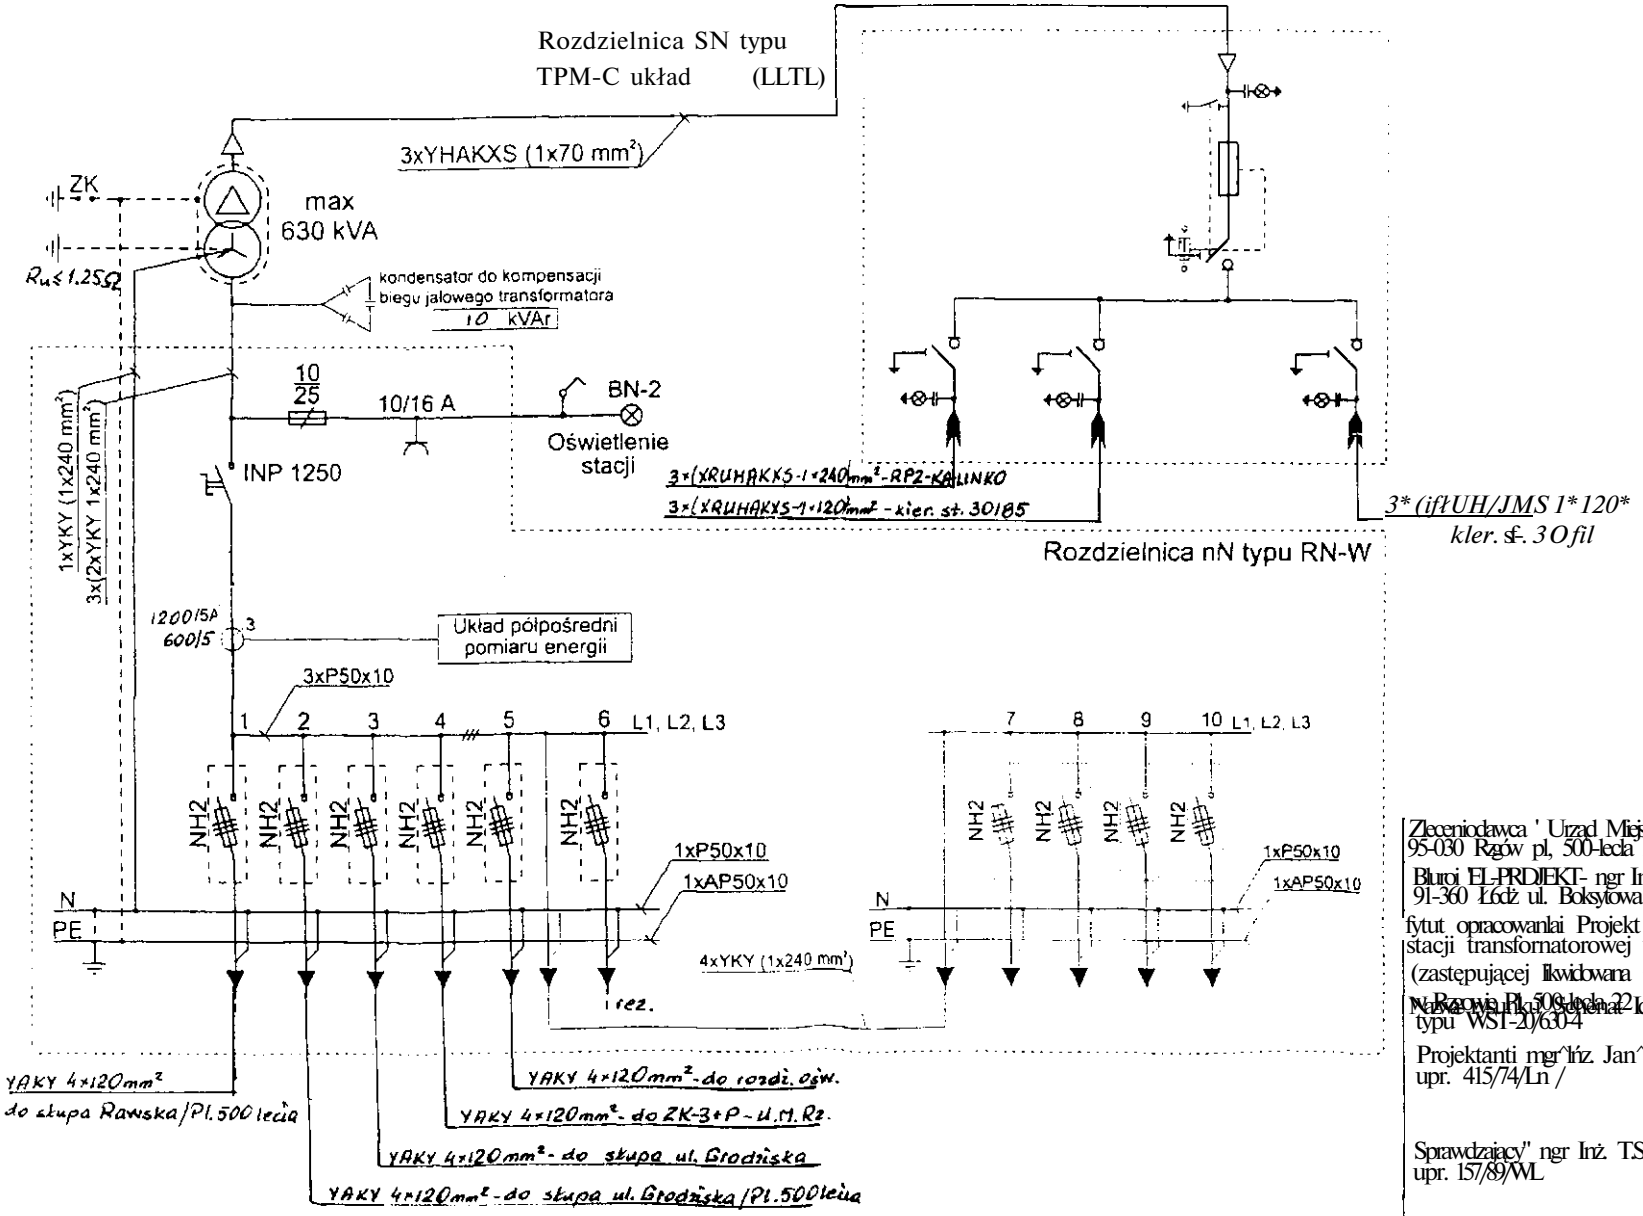

Zleceniodawca ' Urzad Miejski w Rzgowie
95-030 Rzgów pl, 500-lecia 22

Bluroi EL-PRDJEKT- ngr Inz.Jan Tyburczy
91-360 Łódź ul. Boksytowa 55

fytut opracowanlai Projekt budowlany wnetrzowej stacji transformatorowej typu WST-20/630/4
(zastępującej likwidowana stacje nr 30-700)
w Rzgowie Pl.500-lecia 22

Nazwa rysunku: Schemat ideowy stacji transform. typu WST-20/630-4

Projektanti mgr^lńz. Jan^yburczy
upr. 415/74/Ln /

Sprawdzajacy" ngr Inż. T.Siec=Z^owski
upr. 157/89/WL

Skala' Data' 02/2008 Nr rysunku' £