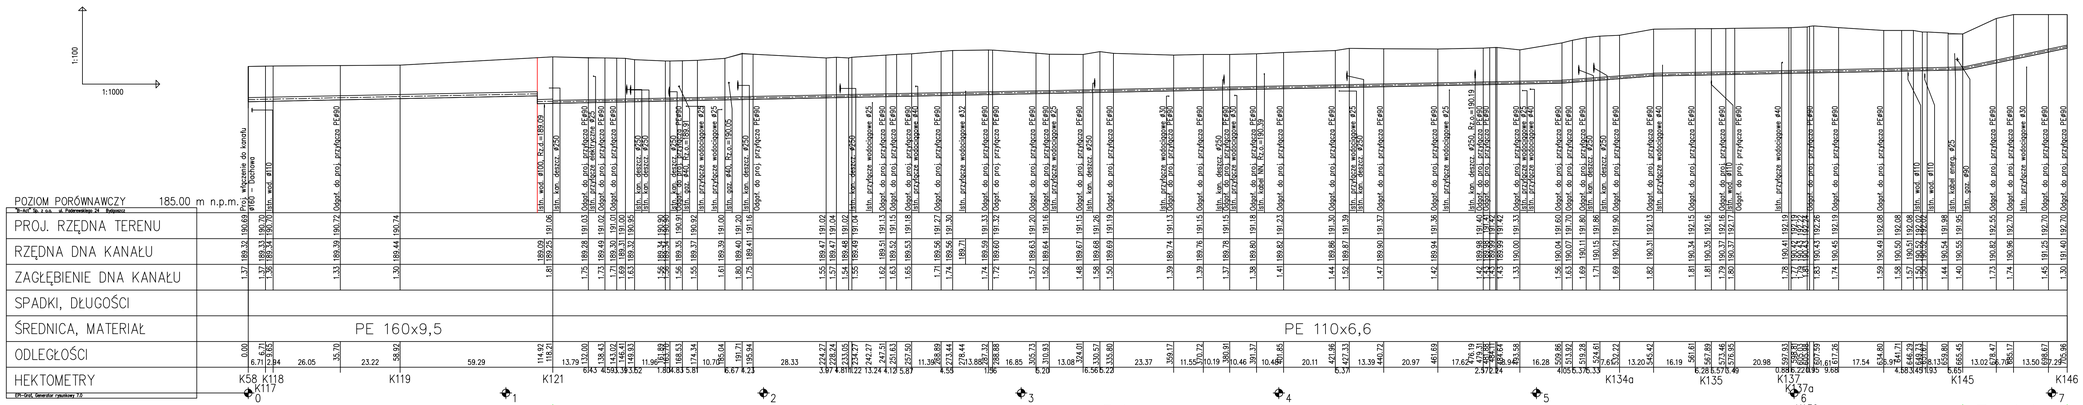

Zadanie:	PROJEKT SIECI KANALIZACJI SANITARNEJ WRAZ Z PRZYŁĄCZAMI W STAROWEJ GÓRZE I STAREJ GADCE
Projekt:	Sieaszewnętrzna kanalizacji sanitarnej prózniowej wraz z przyłączami, w miejscowościach Starowa Góra - Etap IIIb
Autor projektu:	B-Art® Spółka z o.o. ul. Padarewskiego 24, BYDGOSZCZ
Inwestor:	GMINA RZGÓW Plac 500-lecia 22, 95-030 Rzgów
Lokalizacja inwestycji:	Starowa Góra, woj. łódzkie

Skala:	Data:	Projekt Budowlany	Wersja:	Branża:	Nr rysunku:
1:100/1000	10.2005		1	Sanitarna	6

Nazwa rysunku: Profil kanalizacji podciśnieniowej - cz.6

	Imię i nazwisko:	Nr uprawnień:	Podpis
Opracował/a:	inż. Marcin Łuczak		
Sprawdził/a:	inż. Przemysław Turawicki		