





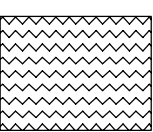
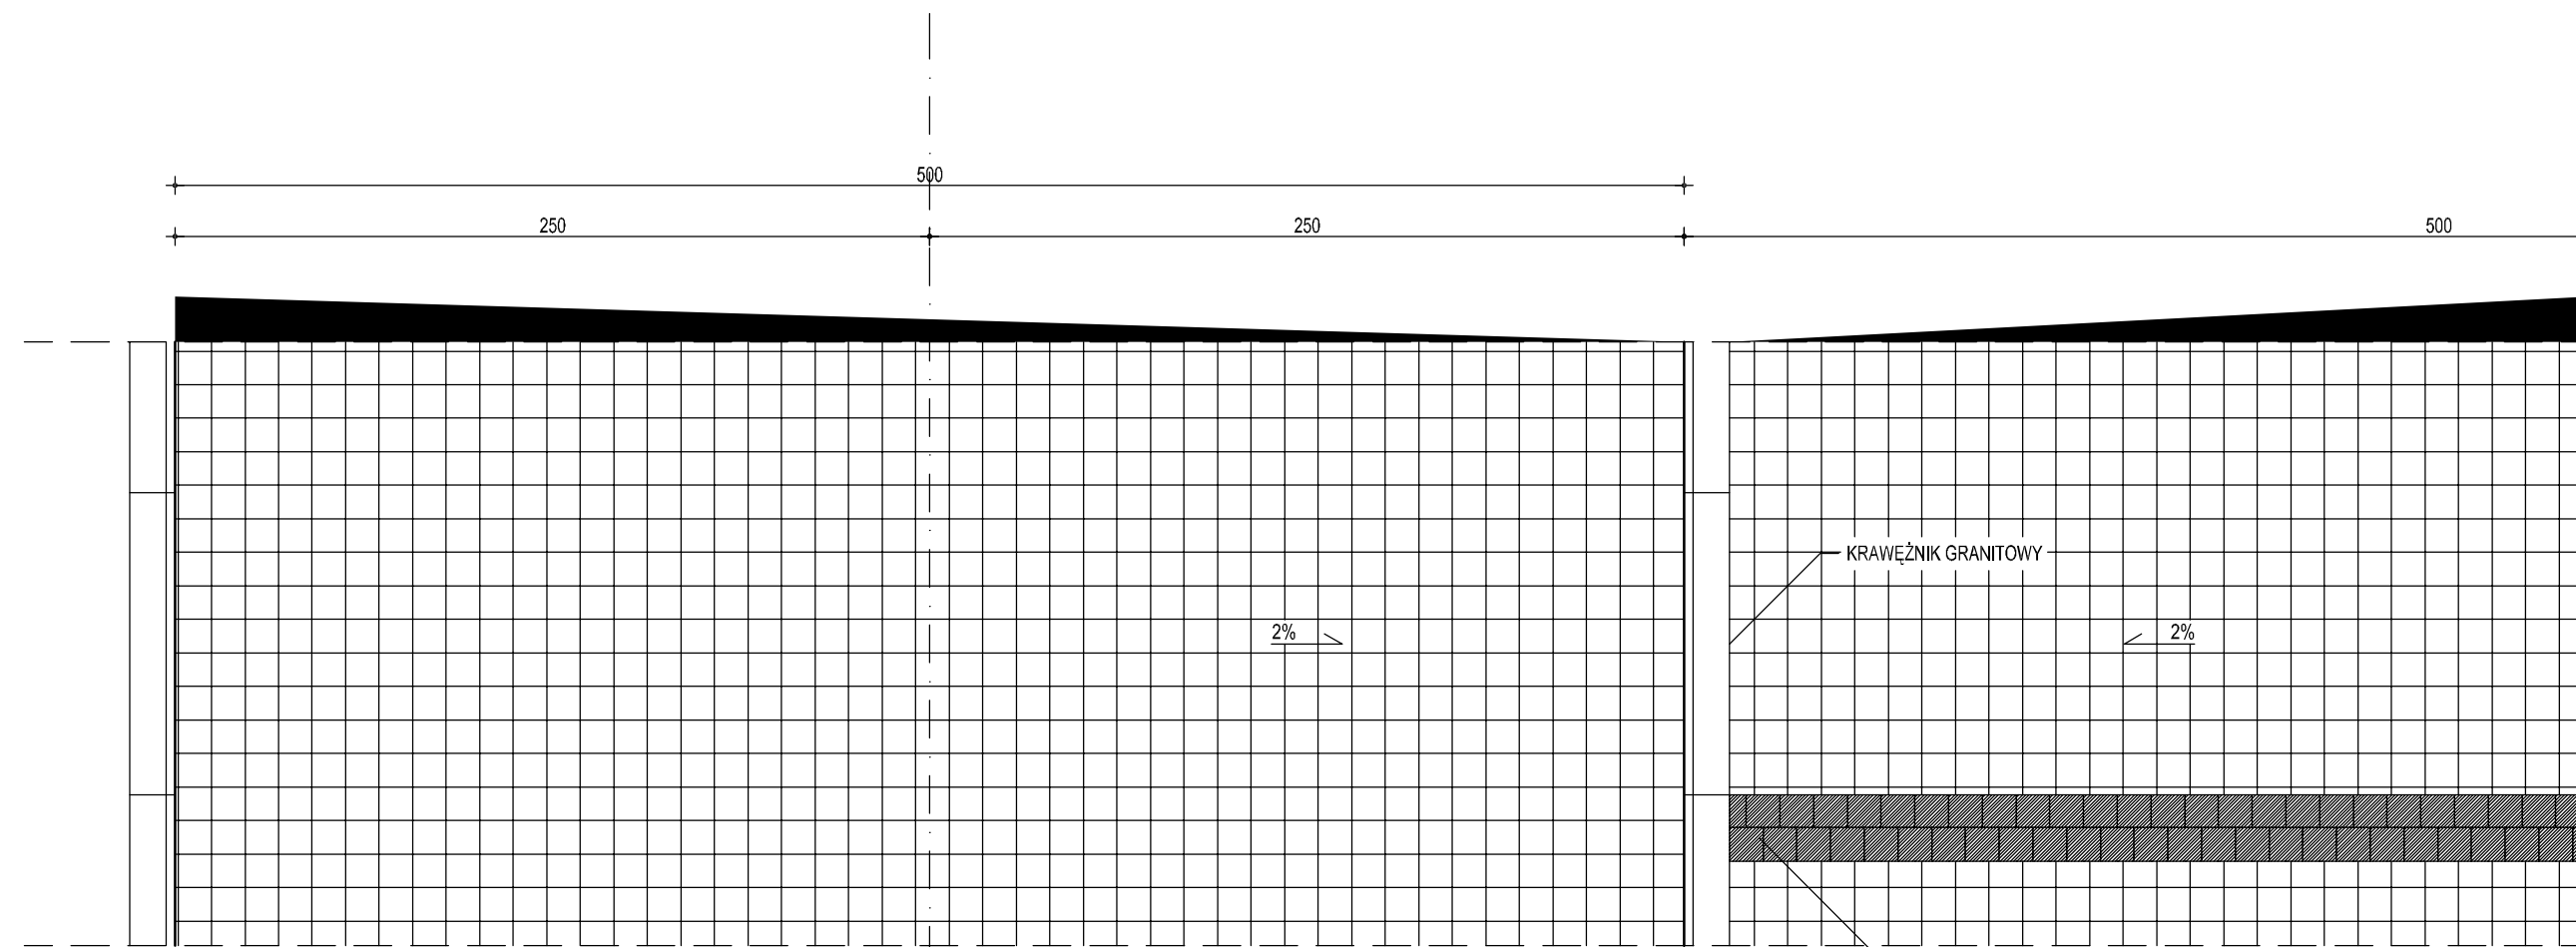



**WARSTWY:**

-  KOSTKA GRANITOWA 8/11 cm SZARA
-  PODSYPKA CEMENTOWO-PIASKOWA
-  PODBUDOWA Z TŁUCZNI KAMIENNEGO GR. ok. 20 cm
-  PŁYTA GRANITOWA GR. 6 cm / PŁYTA GRANITOWA GR. 5 cm
-  PODSYPKA PIASKOWA 5 cm
-  GEOWŁÓKNINA POLIPROPYLENOWA SF 40
-  ZIEMIA URODZAJNA

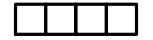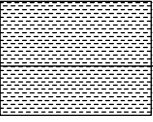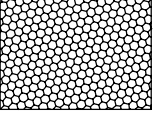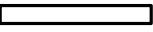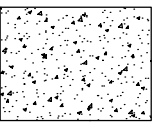

PRZEJAZD

STANOWISKO PARKINGOWE

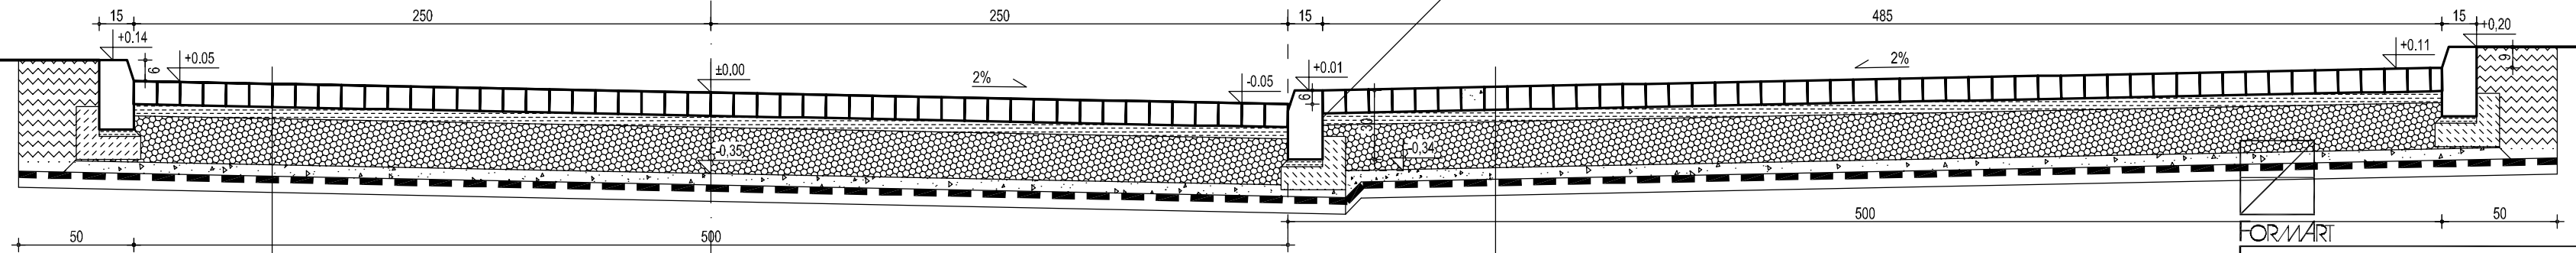


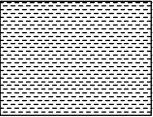
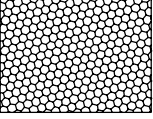
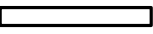
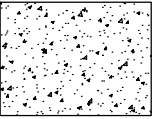

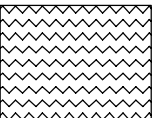
- KOSTKI GRANITOWE 8-11cm
- PODSYPKA CEMENTOWO - PIASKOWA 3-6cm
- TŁUCZEŃ, ZIARNA 3-6cm, Z UFORMOWANYM SPADKIEM 2%
- PODSYPKA PIASKOWA 5cm
- GEOWŁÓKNINA SF 40
- WARSTWA WYRÓWNAWCZA Z GRUNTU RODZIMEGO


OS PRZEJAZDU

- KOSTKI GRANITOWE 8-11cm
- PODSYPKA CEMENTOWO - PIASKOWA 3-6cm
- TŁUCZEŃ, ZIARNA 3-6cm, Z UFORMOWANYM SPADKIEM 2%
- PODSYPKA PIASKOWA 5cm
- GEOWŁÓKNINA SF 40
- WARSTWA WYRÓWNAWCZA Z GRUNTU RODZIMEGO

<b>FORMART</b>		
<b>PRACOWNIA ARCHITEKTURY</b> ŁÓDŹ 90-418, AL.KOŚCIUSZKI 23/25 tel./fax (0-42) 63-30-100		
temat	ZAGOSPODAROWANIE PARKU MIEJSKIEGO NA PLACU 500-LECIA W RZGOWIE	
inwestor	GMINA RZGÓW 95 030 Rzgów, Plac 500-lecia 22	
projektant	mgr inż. arch. Maciej Musiał upr. nr 11/B-002/ŁOIA/05 w spec. arch. b.o.	
asystenci projektanta	mgr inż. arch. Krzysztof Golec stud. arch. Piotr Gajewski	
sprawdził	mgr inż. arch. Marek Ciepłucha nr upr. 262/88/Wł. w spec. architektonicznej b.o.	
branża	ARCHITEKTURA	data X 2009
stadium	PROJEKT BUDOWLANO - WYKON.	skala 1:25
obiekt	działki nr: 1893, 1894, 1895/3, 1896 1892/1, 1892/2, 1895/2, 1895/4, 2137	nr rys. <b>3.9</b>
nazwa rysunku	PRZEKRÓJ PRZEZ PARKING I PRZEJAZD	


# WARSTWY:

-  KOSTKA GRANITOWA 8/11 cm SZARA
-  PODSYPKA CEMENTOWO-PIASKOWA
-  POBUDOWA Z TŁUCZNIĄ KAMIENNEGO GR. ok. 20 cm
-  PŁYTA GRANITOWA GR. 6 cm / PŁYTA GRANITOWA GR. 5 cm
-  PODSYPKA PIASKOWA 5 cm
-  GEOWŁÓKNINA POLIPROPYLENOWA SF 40
-  ZIEMIA URODZAJNA

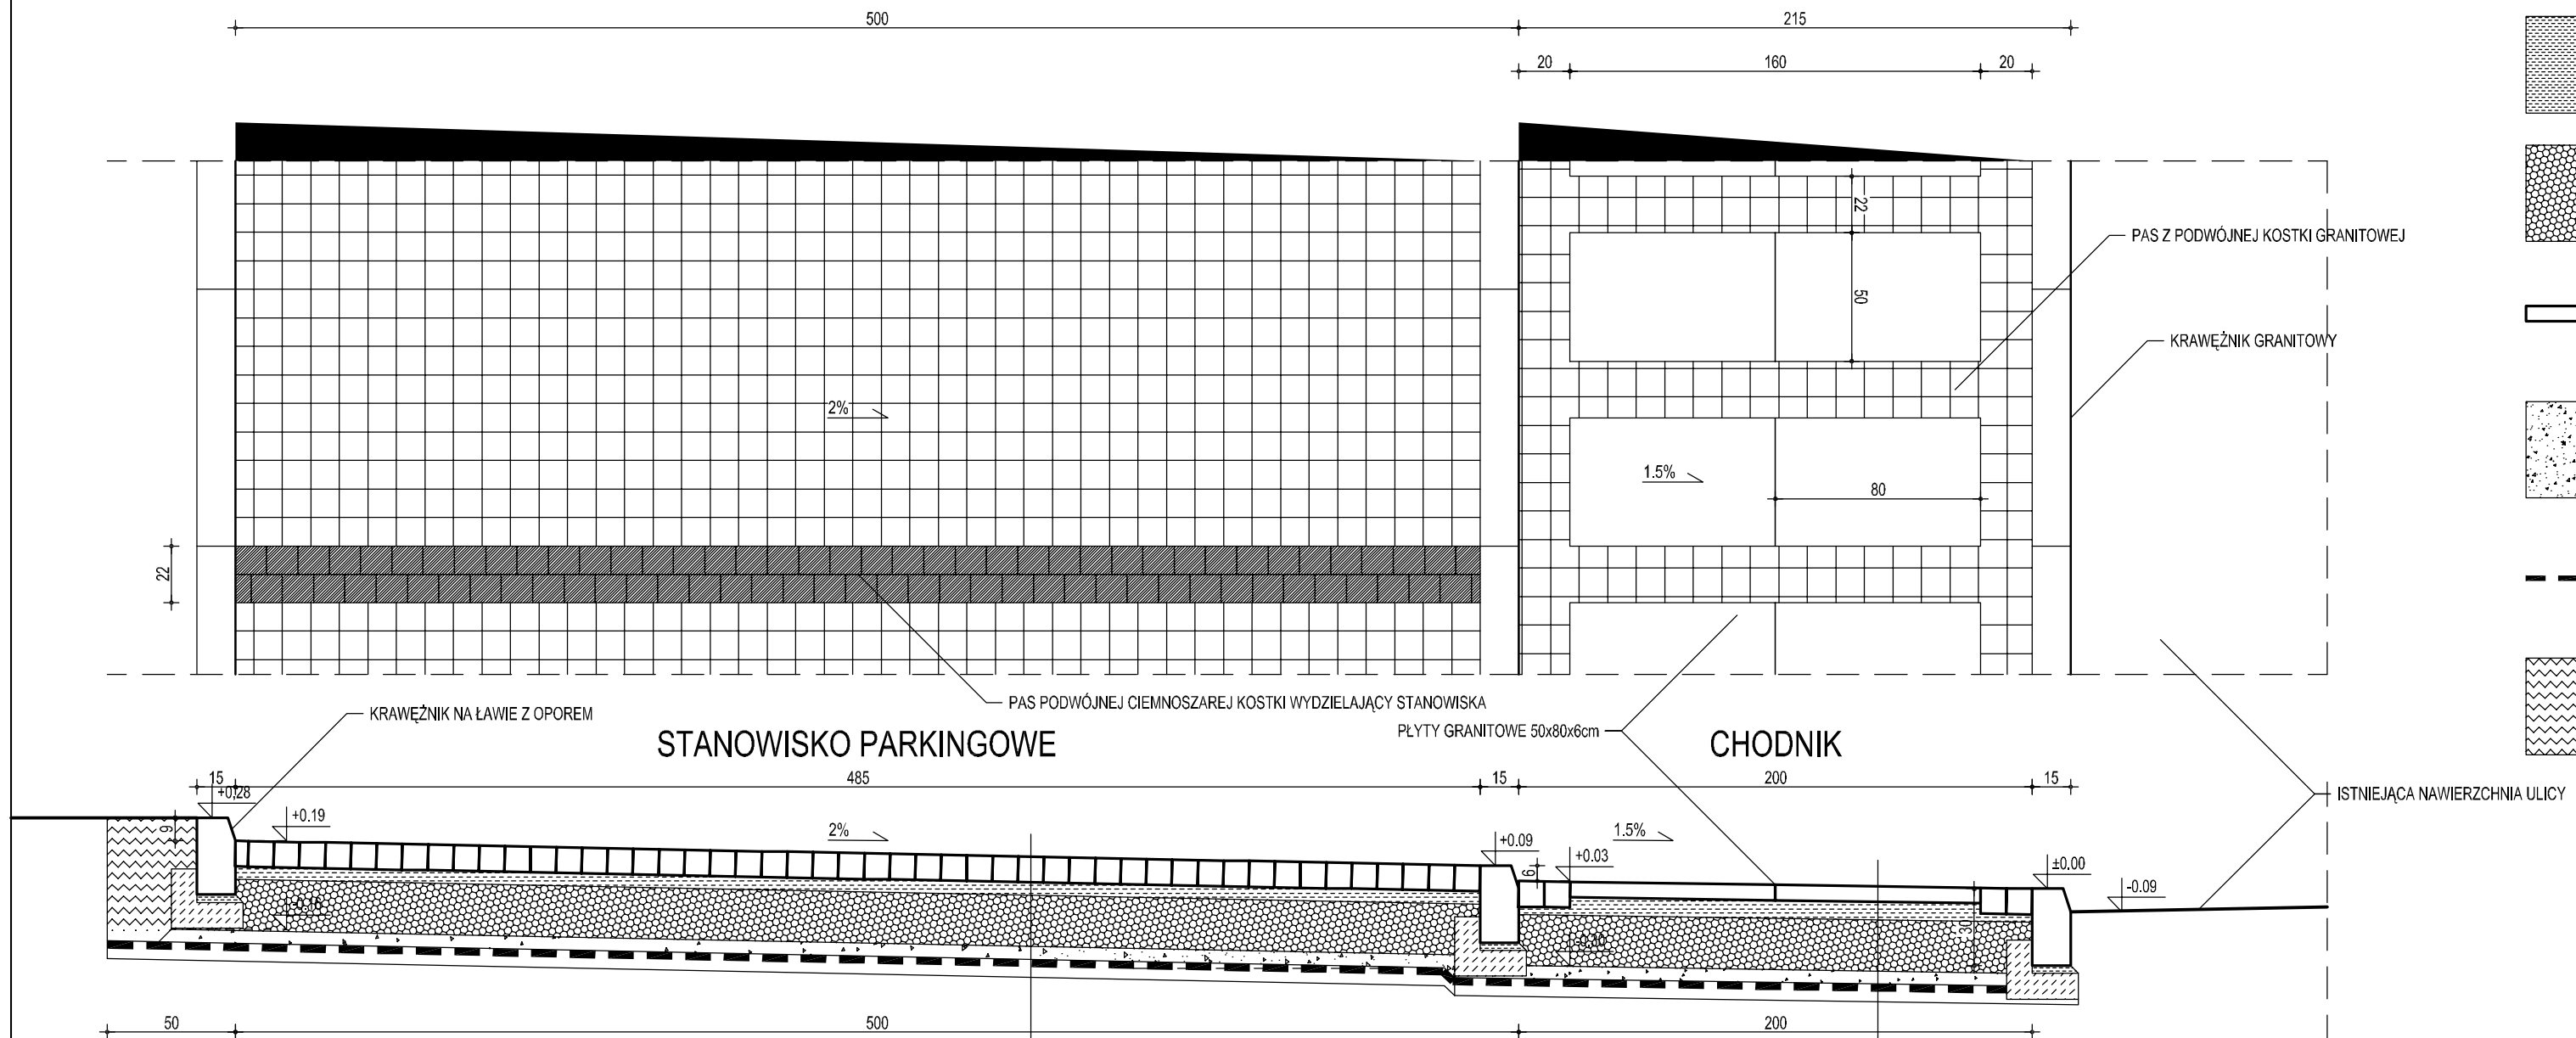

- KOSTKI GRANITOWE 8-11cm
- PODSYPKA CEMENTOWO - PIASKOWA 3-6cm
- TŁUCZEŃ, ZIARNA 3-6cm, Z UFORMOWANYM SPADKIEM 2%
- PODSYPKA PIASKOWA 5cm
- GEOWŁÓKNINA SF 40
- WARSTWA WYRÓWNAWCZA Z GRUNTU RODZIMEGO

- PŁYTY GRANITOWE 6cm
- PODSYPKA CEMENTOWO - PIASKOWA 7cm
- TŁUCZEŃ, ZIARNA 3-6cm, Z UFORMOWANYM SPADKIEM 2%
- PODSYPKA PIASKOWA 5cm
- GEOWŁÓKNINA SF 40
- WARSTWA WYRÓWNAWCZA Z GRUNTU RODZIMEGO

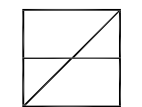

FORMART

<b>PRACOWNIA ARCHITEKTURY</b> ŁÓDŹ 90-418, AL.KOŚCIUSZKI 23/25 tel./fax (0-42) 63-30-100		
temat	ZAGOSPODAROWANIE PARKU MIEJSKIEGO NA PLACU 500-LECIA W RZGOWIE	
inwestor	GMINA RZGÓW 95 030 Rzgów, Plac 500-lecia 22	
projektant	mgr inż. arch. Maciej Musiał upr. nr 11/B-002/ŁOIA/05 w spec. arch. b.o.	
asystenci projektanta	mgr inż. arch. Krzysztof Golec stud. arch. Piotr Gajewski	
sprawdził	mgr inż. arch. Marek Ciepłucha nr upr. 262/88/Wł. w spec. architektonicznej b.o.	
branża	ARCHITEKTURA	data X 2009
stadium	PROJEKT BUDOWLANO - WYKON.	skala 1:25
obiekt	działki nr: 1893, 1894, 1895/3, 1896 1892/1, 1892/2, 1895/2, 1895/4, 2137	nr rys. <b>3.10</b>
nazwa rysunku	PRZEKRÓJ PRZEZ PARKING I CHODNIK Z PŁYT	