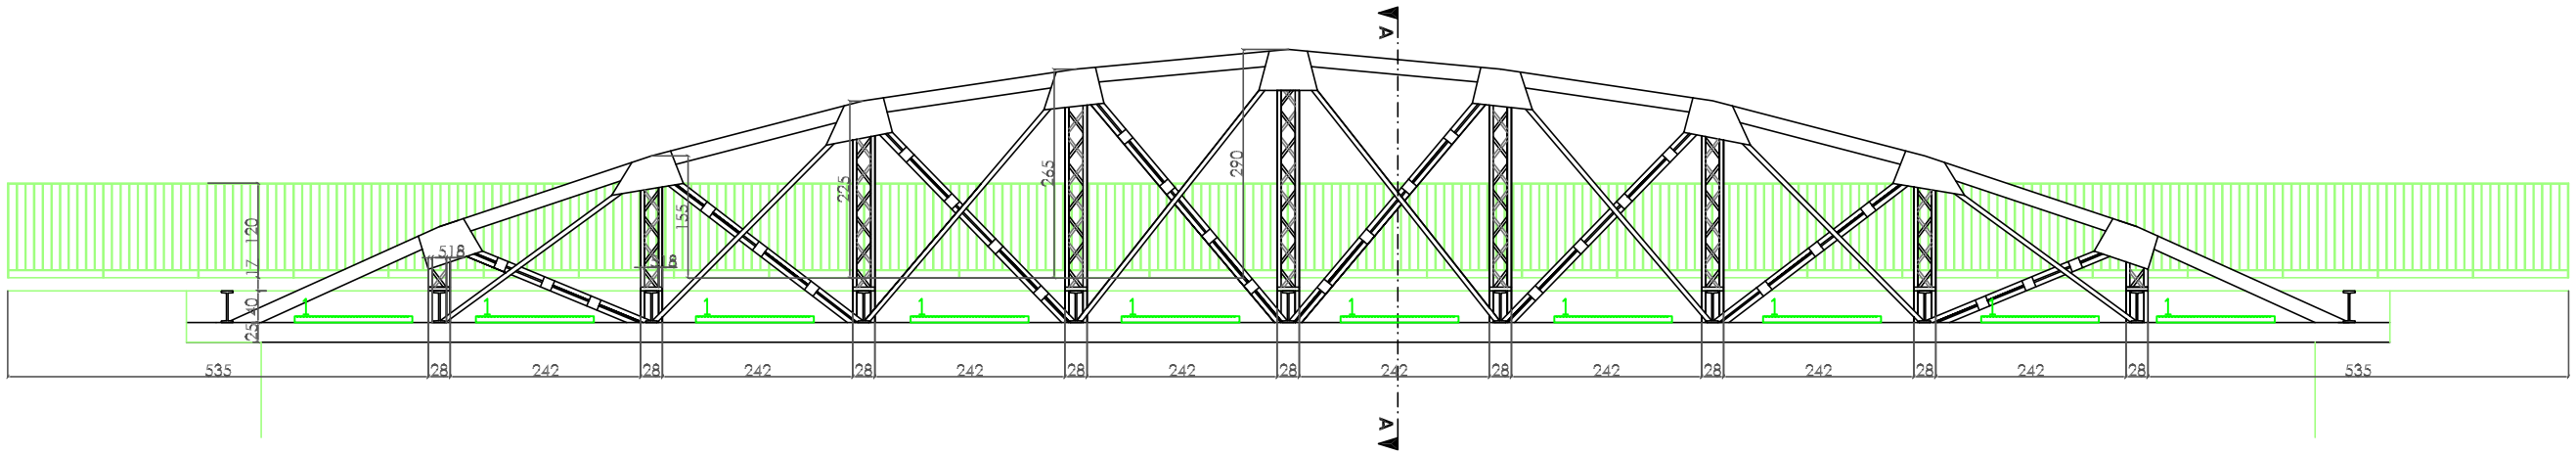


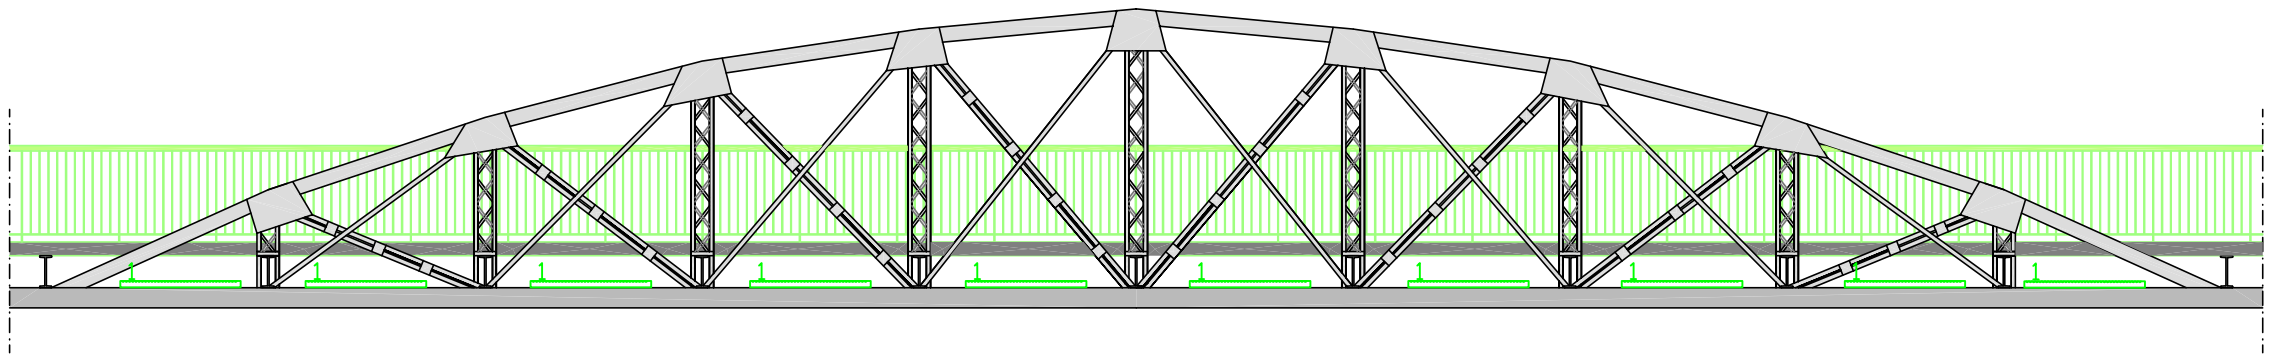

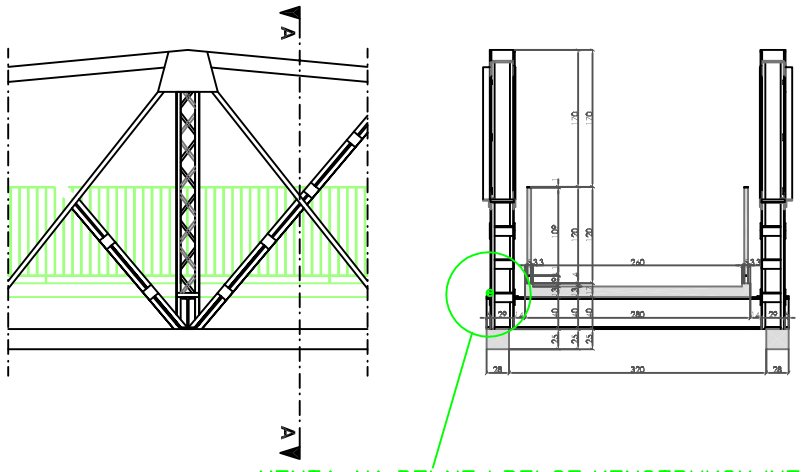


LEGENDA:

1. LEDPIPE L=1500mm RGB 36x1W DMX DLA ROZSYLU 45x10 STOPNI

Inwestor: Urząd Miejski w Rzgowie
95-030 Rzgów Plac 500-lecia 22

Biuro: "EL-PROJEKT" mgr inż.Jan Tyburczy
91-360 Łódź ul. Boksytowa 55

Tytuł opracowania: Projekt budowlany zasilania i oświetlenia mostu oraz tablic reklamowych w Rzgowie ul. Łódzka . Inwentaryzacja mostu

Nazwa rysunku: Inwentaryzacja mostu przy ulicy Łódzkiej w Rzgowie.

Projektant: mgr inż. Jan Tyburczy
upr. 415/74/Jm

| Skala: 1:100 | Data: 08/2013 | Nr rysunku: A1 |
|---|---|---|