


Inwestor: Gmina Rzgów 95-030 Rzgów Plac 500-lecia 22		
Biuro: "EL-PROJEKT" mgr inż. Jan Tyburczy 91-360 Łódź ul. Boksytowa 55		
Tytuł: Projekt budowlany zasilania i oświetlenia mostu w Rzgowie przy ul. Łódzkiej oraz tablic reklamowych		
Nazwa rysunku: Plan zagospodarowania z trasami l. kablowych NN oraz lokalizacja złącz i tablic rozdzielczych		
Projektant: mgr inż. Jan Tyburczy upr. 415/74/Łm		
Skala: 1:500	Data: 08/2013	Nr rysunku: 1


Uwagi i oznaczenia

- TR ■ Istniejąca tablica rozdzielcza zalicznikowa
- Toaw.mostu ■ projektowana rozdzielnica oświetlenia mostu
- RSOU1 ■ złącza kablowo-pomiarowe + rozd.ośw. typu RSOU1 (ZPUE) proj.
- T1, T2 ■ szafy oświetleniowe
- A ■ oprawa ledowa ośw. mostu Ledpipe 1500 36LED
- B ■ oprawa ledowa ośw. elewacji budynku Ligman 50205-W-05
- ⊙ oznaczenie współrzędnych geodezyjnych

- 1) Zasilanie oświetlenia mostu z rozd. zalicznikowej TR
- 2) zasilanie opraw ośw. elewacji z sieci zalicznikowej (z tabliczek bezpiecznikowych istn. słupów)
- 3) zasilanie tablic reklamowych i os. ulicy str. zachodniej wg. warunków PGE (sieć TN-C)
- 4) Projektowane złącze kablowo-pomiarowe ośw. ulicznego zawiera zab. obw. zasil. T1 i T2
- 5) Na słupie przyłączowym sieci NN zamontować odgromnik przepięciowy
- 6) Instalacje zasilania oświetlenia mostu prowadzić w rurkach ochronnych poczepionych do konstrukcji mostu
- 7) Zasilanie opraw elewacyjnych budynku poczty prowadzić po budynku w rurkach ochronnych
- 8) Złącze kablowo-pomiarowe i szafy T1 i T2 posadzić na typowych fundamentach
- 9) Szafy T1 wyposażyc w szyne TH i wył. FR303 25A

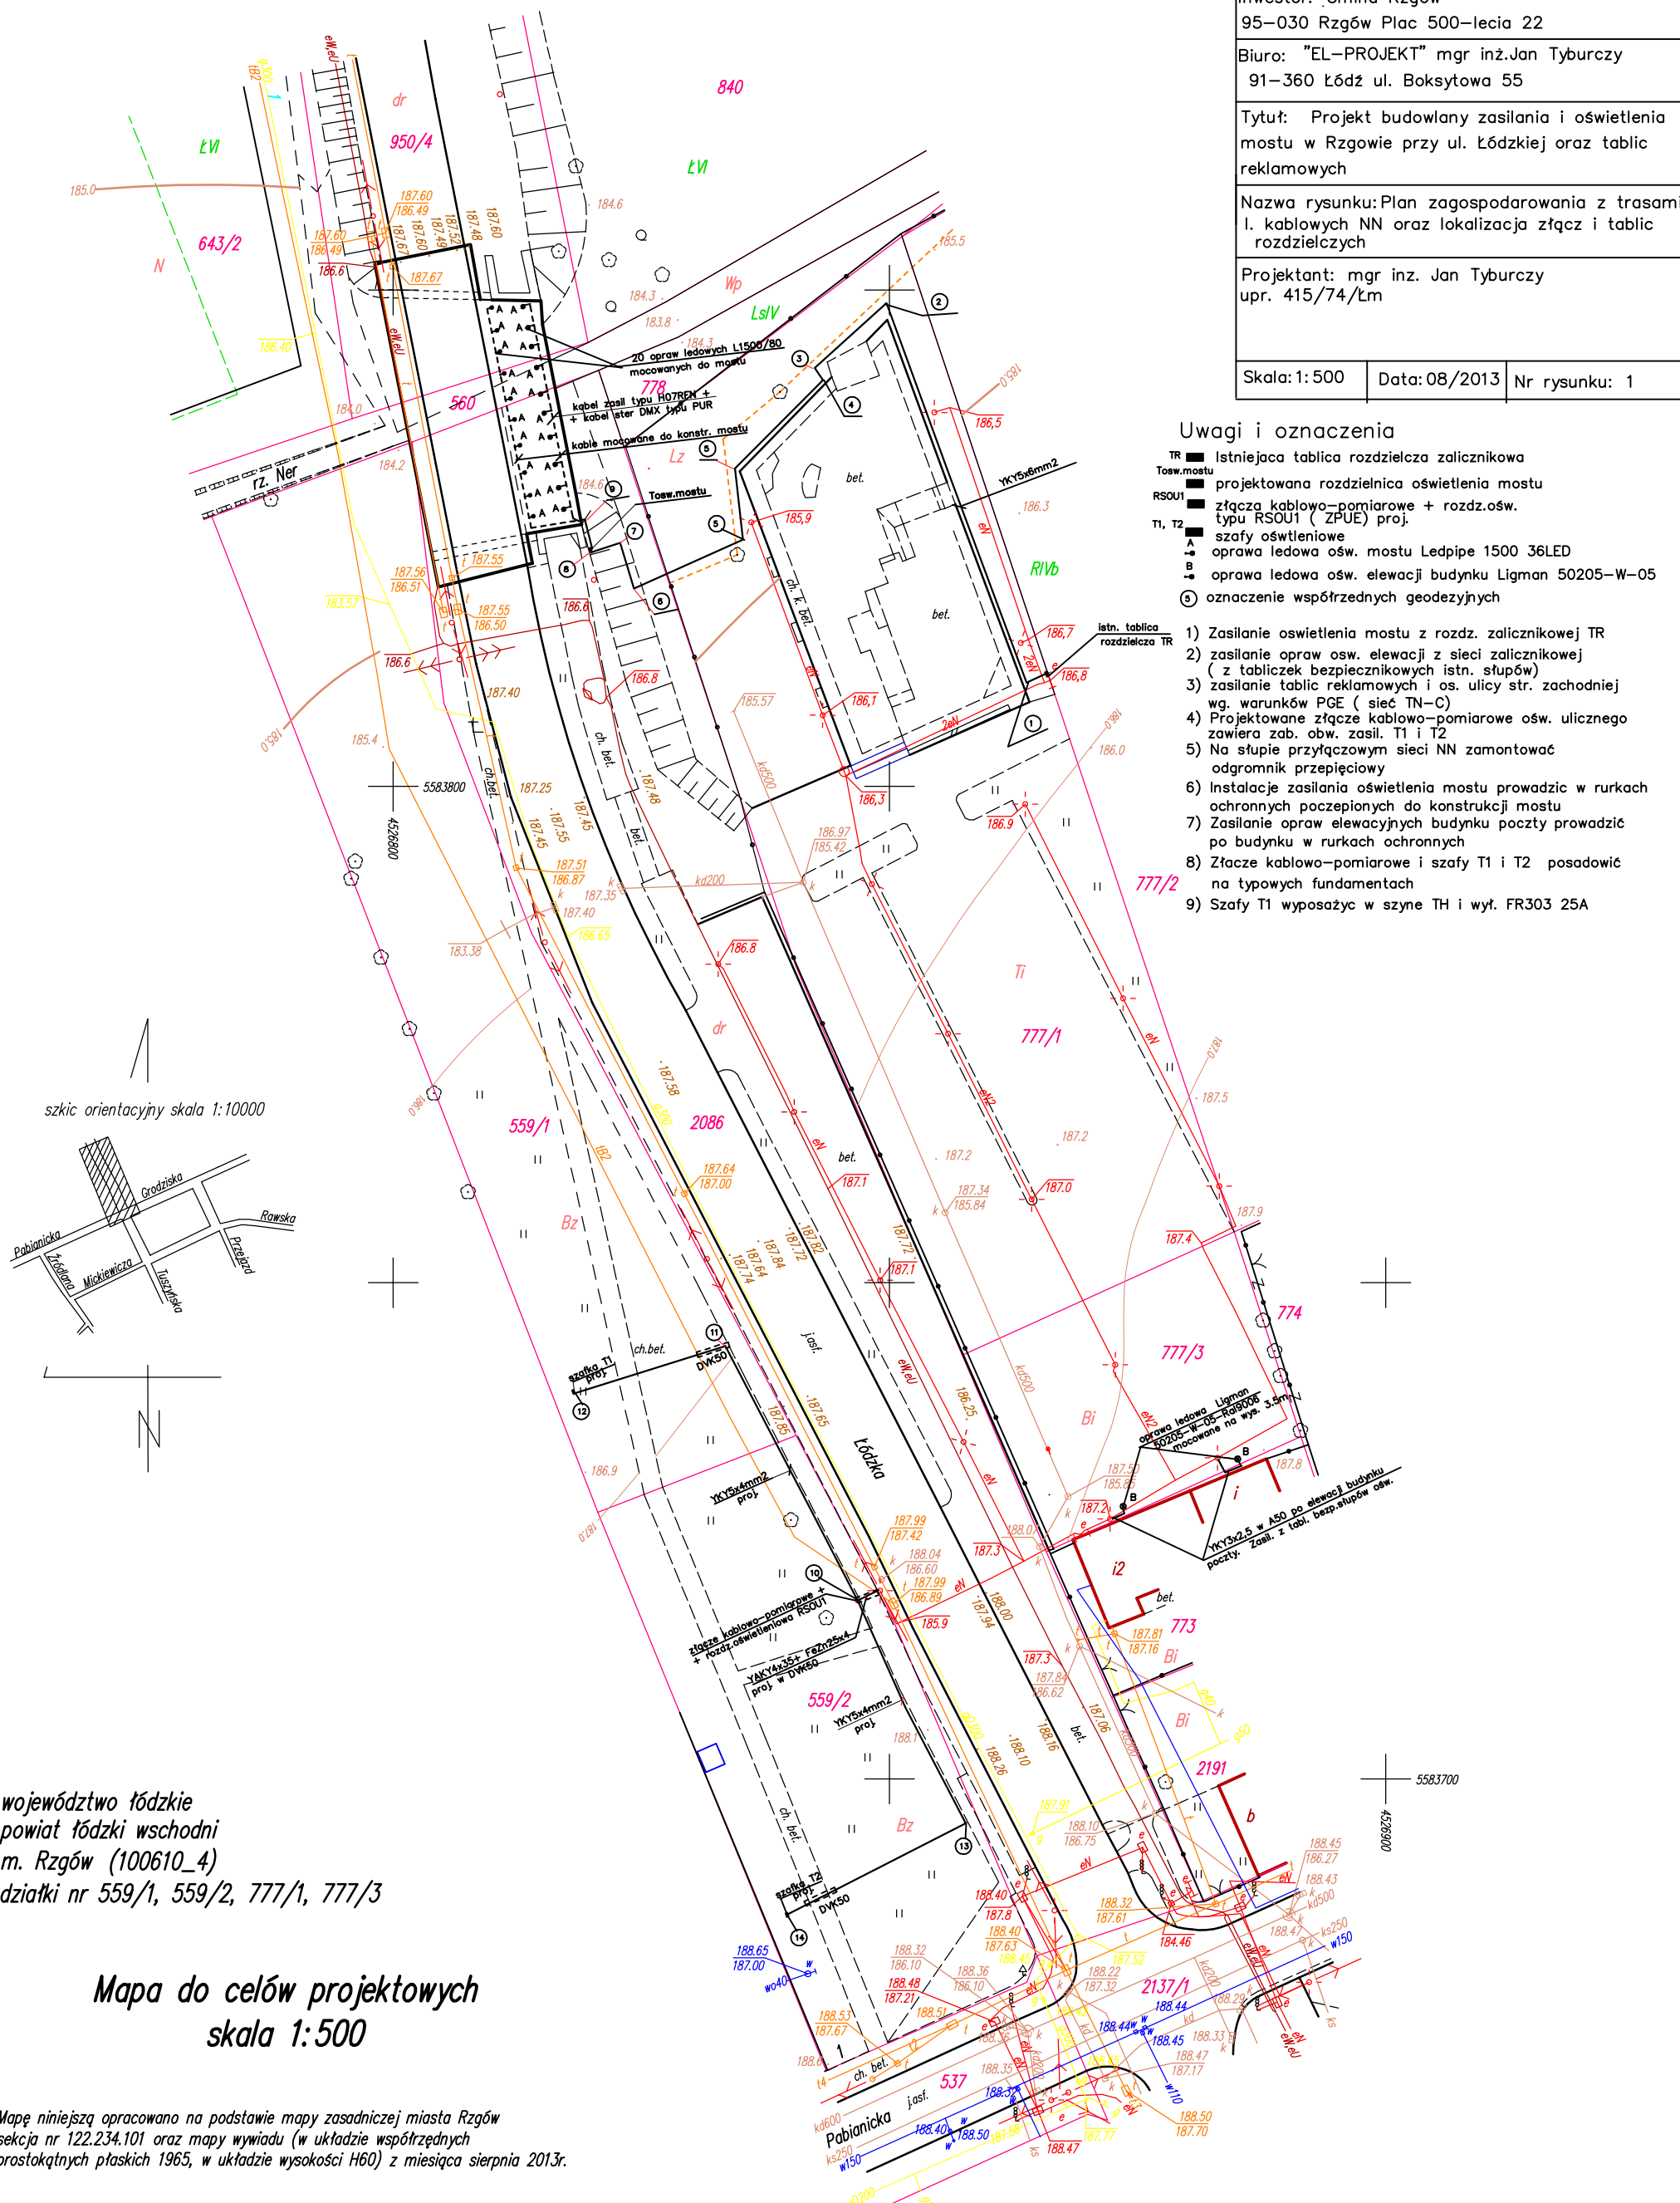

szkic orientacyjny skala 1:10000

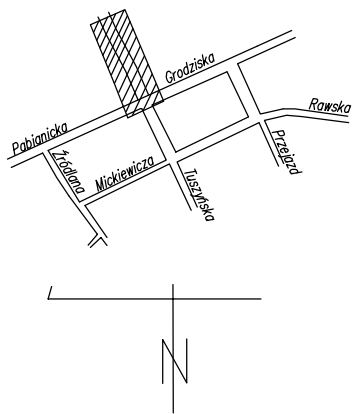

województwo łódzkie
powiat łódzki wschodni
m. Rzgów (100610_4)
działki nr 559/1, 559/2, 777/1, 777/3

**Mapa do celów projektowych
skala 1:500**

Mapę niniejszą opracowano na podstawie mapy zasadniczej miasta Rzgów sekcja nr 122.234.101 oraz mapy wywiadu (w układzie współrzędnych prostokątnych płaskich 1965, w układzie wysokości H60) z miesiąca sierpnia 2013r.

Wykonawca:

Geodeta uprawniony
Antoni Jakubowski
uprawnienia nr 7211

Mapa d/c projektowych została wykonana bez ustalenia obciążeń służebnościami gruntowymi

UWAGA!

Nie wyklucza się istnienia w terenie innych przewodów o których brak informacji. Wynika to z zaszczytu historycznych lub niedopełnienia przepisów zgłoszenia do inwentaryzacji. (Ustawa: Prawo Geodezyjne i Kartograficzne Dz.U. Nr 100/2000 pozycja 1086 z późn. zmianami)

L.k.s.rob.: 7211-18/13
KERG: 1238-168/2013

Łódź, dnia 05.08.2013r.