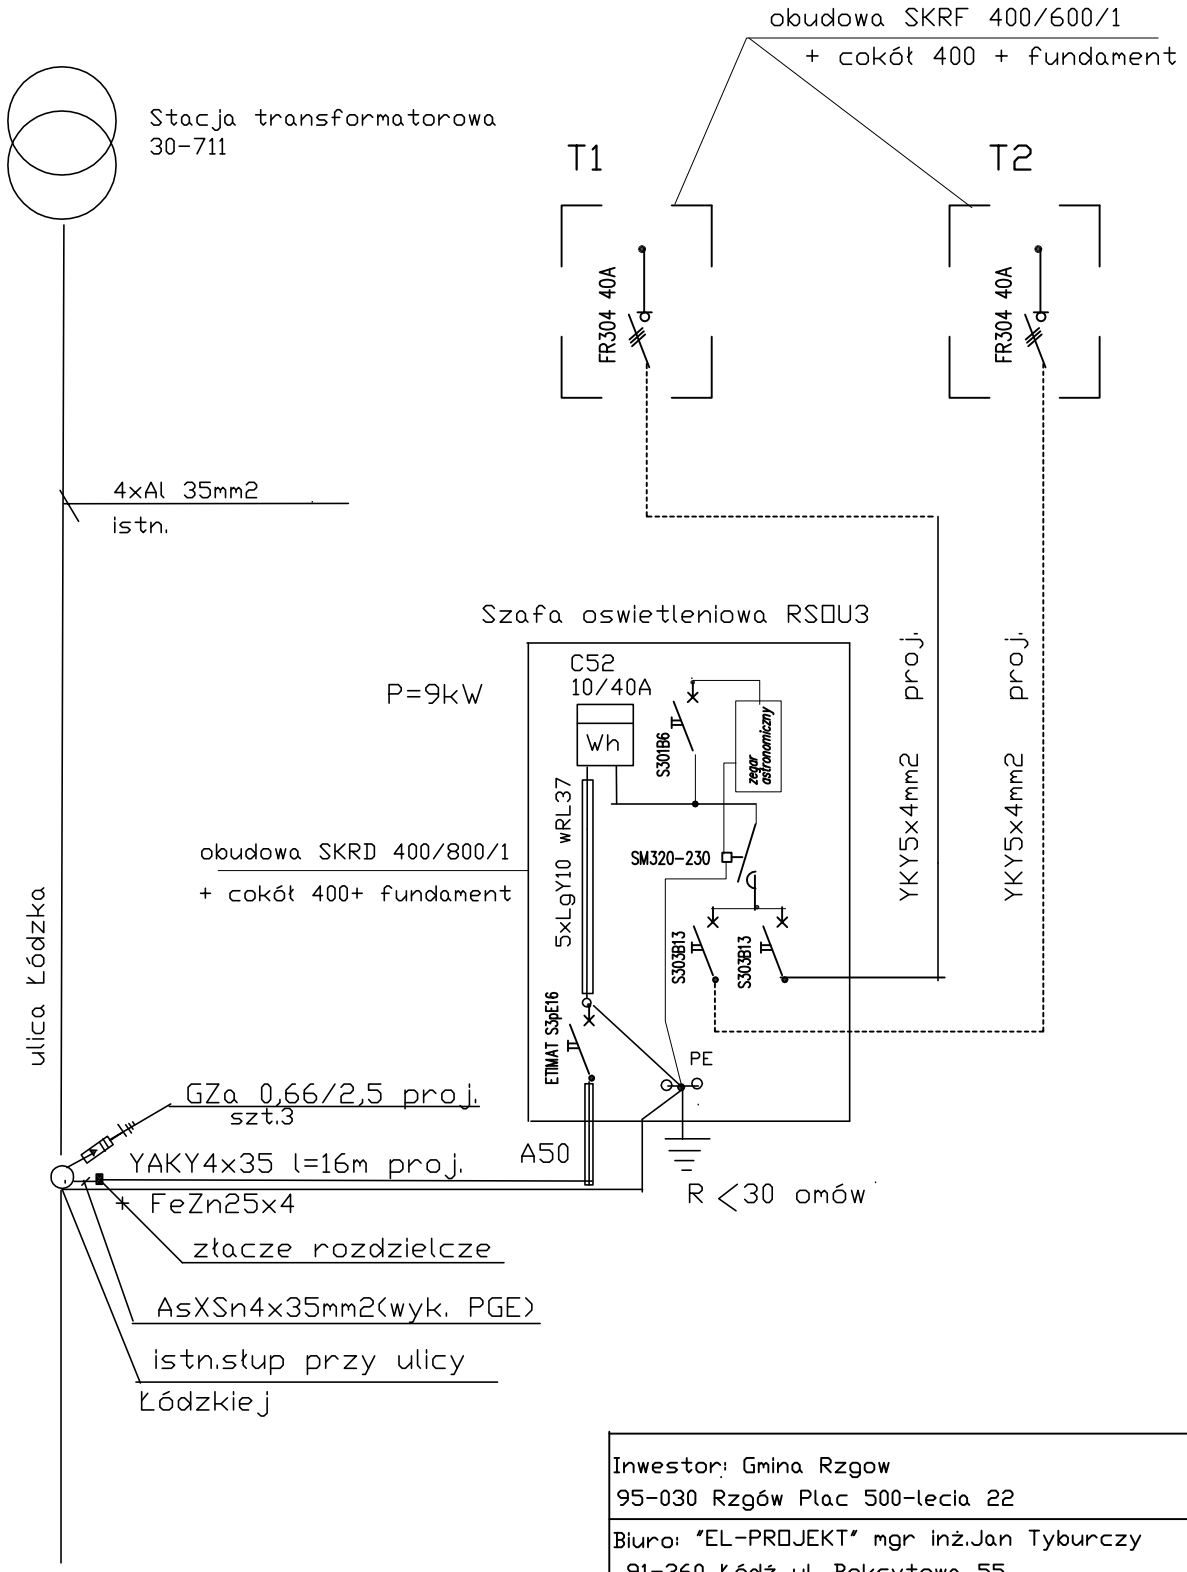

Inwestor: Gmina Rzgow 95-030 Rzgów Plac 500-lecia 22		
Biuro: "EL-PR□JEKT" mgr inż.Jan Tyburczy 91-360 Łódź ul. Boksytowa 55		
Tytuł: Projekt budowlany zasilania i oświetlenia mostu w Rzgowie przy ul. Łódzkiej oraz tablic reklamowych		
Nazwa rysunku: Schemat zasilania oswietlenia ulicznego i tablic reklamowych		
Projektant: mgr inz. Jan Tyburczy upr. 415/74/Łm		
Skala: ---	Data:08/2013	Nr rysunku: 3