


PRZEKRÓJ NORMALNY I KONSTRUKCYJNY – skala 1:50
 ul. Kombajnowa i ul. Czartoryskiego

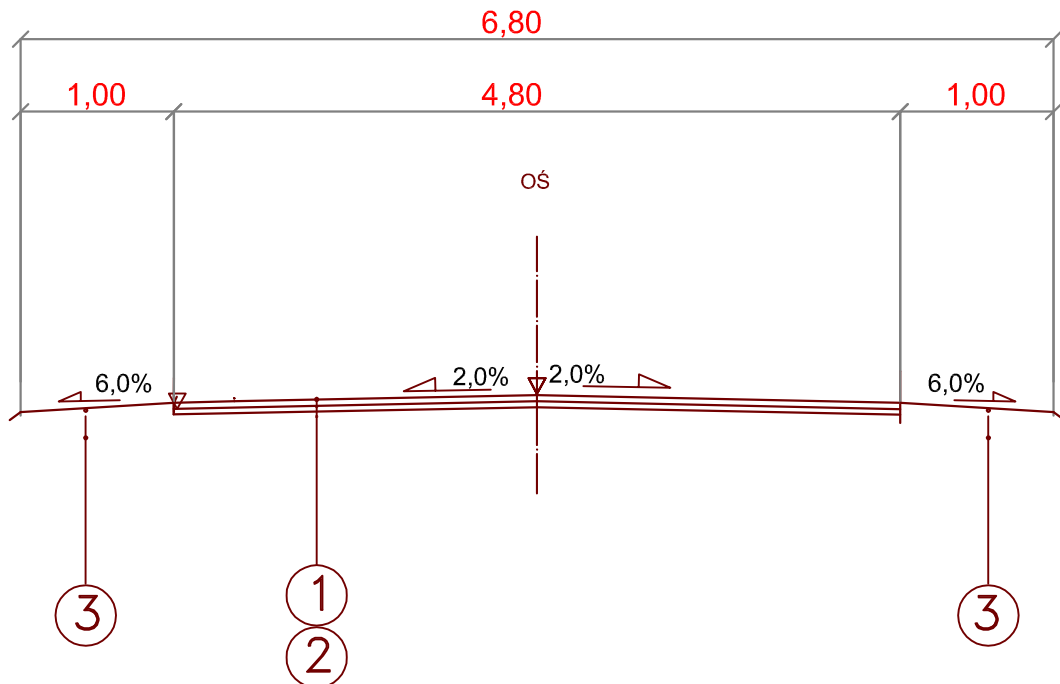

legenda:

- ① 4 cm WARSTWA ŚCIERALNA Z MIESZANKI BITUMICZNEJ
- ② ISTNIEJĄCA PODBUDOWA Z NAWIERZCHNIĄ BITUMICZNĄ
- ③ ISTNIEJĄCE POBOCZE GRUNTOWE

**UŁOŻENIE NAKŁADKI ASFALTOWEJ W UL. KOMBAJNOWEJ
 I UL. CZARTORYSKIEGO W STAREJ GADCE**

| | | |
|-----------------------|--|----------------------|
| NAZWA RYSUNKU: | Przekrój normalny i konstrukcyjny jezdni | SKALA: 1:50 |
| INWESTOR: | GMINA RZGÓW Plac 500-lecia 22 | DATA: MARZEC 2013 |
| PROJEKTANT: | Edward Kamiński upr. UAN-8388/142/90 | RYS.: 2 |
| ASYSTENT PROJEKTANTA: | mgr inż Maria Hetman-Nagańska | |