


PRZEKRÓJ NORMALNY I KONSTRUKCYJNY – skala 1:50
MODERNIZACJI ODCINKA NAWIERZCHNI ASFALTOWEJ NA DRODZE POWIATOWEJ
NR 2909 W KALINKU

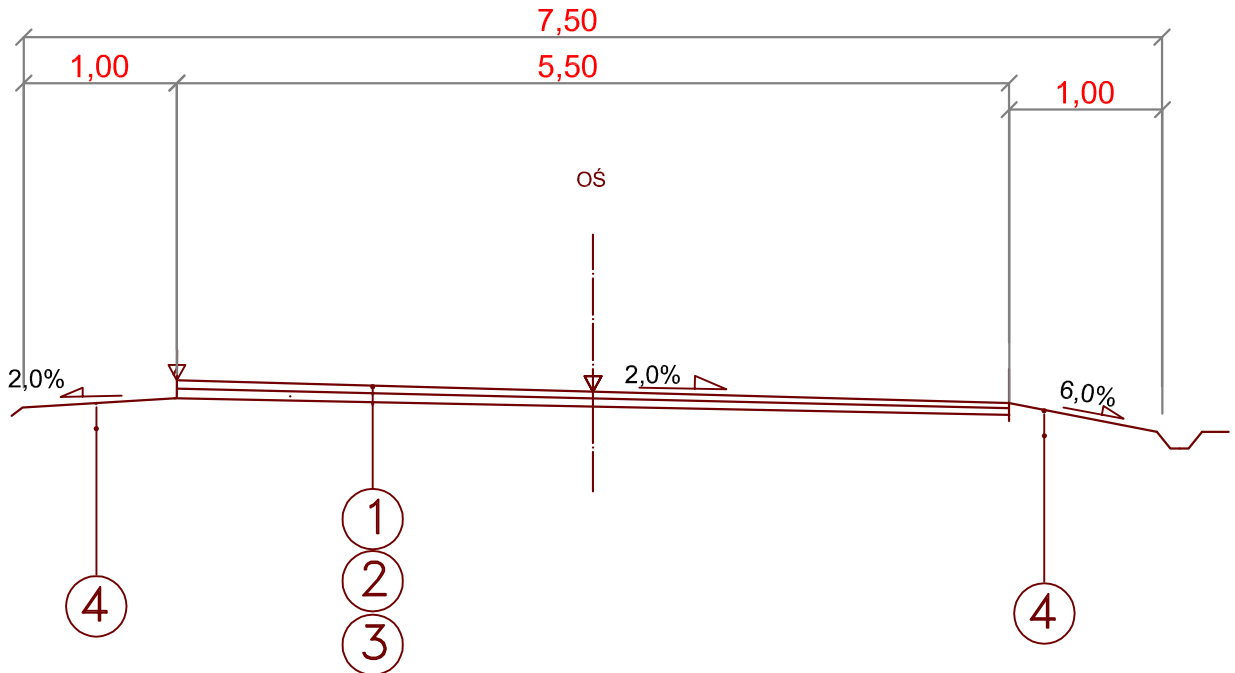

legenda:

①	5 cm	WARSTWA ŚCIERALNA Z MIESZANKI BITUMICZNEJ (KR 2)
②	śr. 2 cm	WYRÓWNANIE ISTNIEJĄCEJ PODBUDOWY MIESZANKĄ BITUMICZNĄ
③		ISTNIEJĄCA PODBUDOWA BITUMICZNA
④	10 cm	WARSTWA GÓRNA PODBUDOWY Z KRUSZYW ŁAMANYCH GRUB 10CM NA POBOCZU

MODERNIZACJA ODCINKA NAWIERZCHNI ASFALTOWEJ NA DRODZE POWIATOWEJ NR 2909 W KALINKU		
NAZWA RYSUNKU:	Przekrój normalny i konstrukcyjny jezdni	SKALA: 1:50
INWESTOR:	GMINA RZGÓW Plac 500-lecia 22	DATA: MARZEC 2013
PROJEKTANT:	Edward Kamiński upr. UAN-8388/142/90	RYS.: 2
ASYSTENT PROJEKTANTA:	mgr inż Maria Hetman-Nagańska	