


Przekrój B-B

Skala 1:20

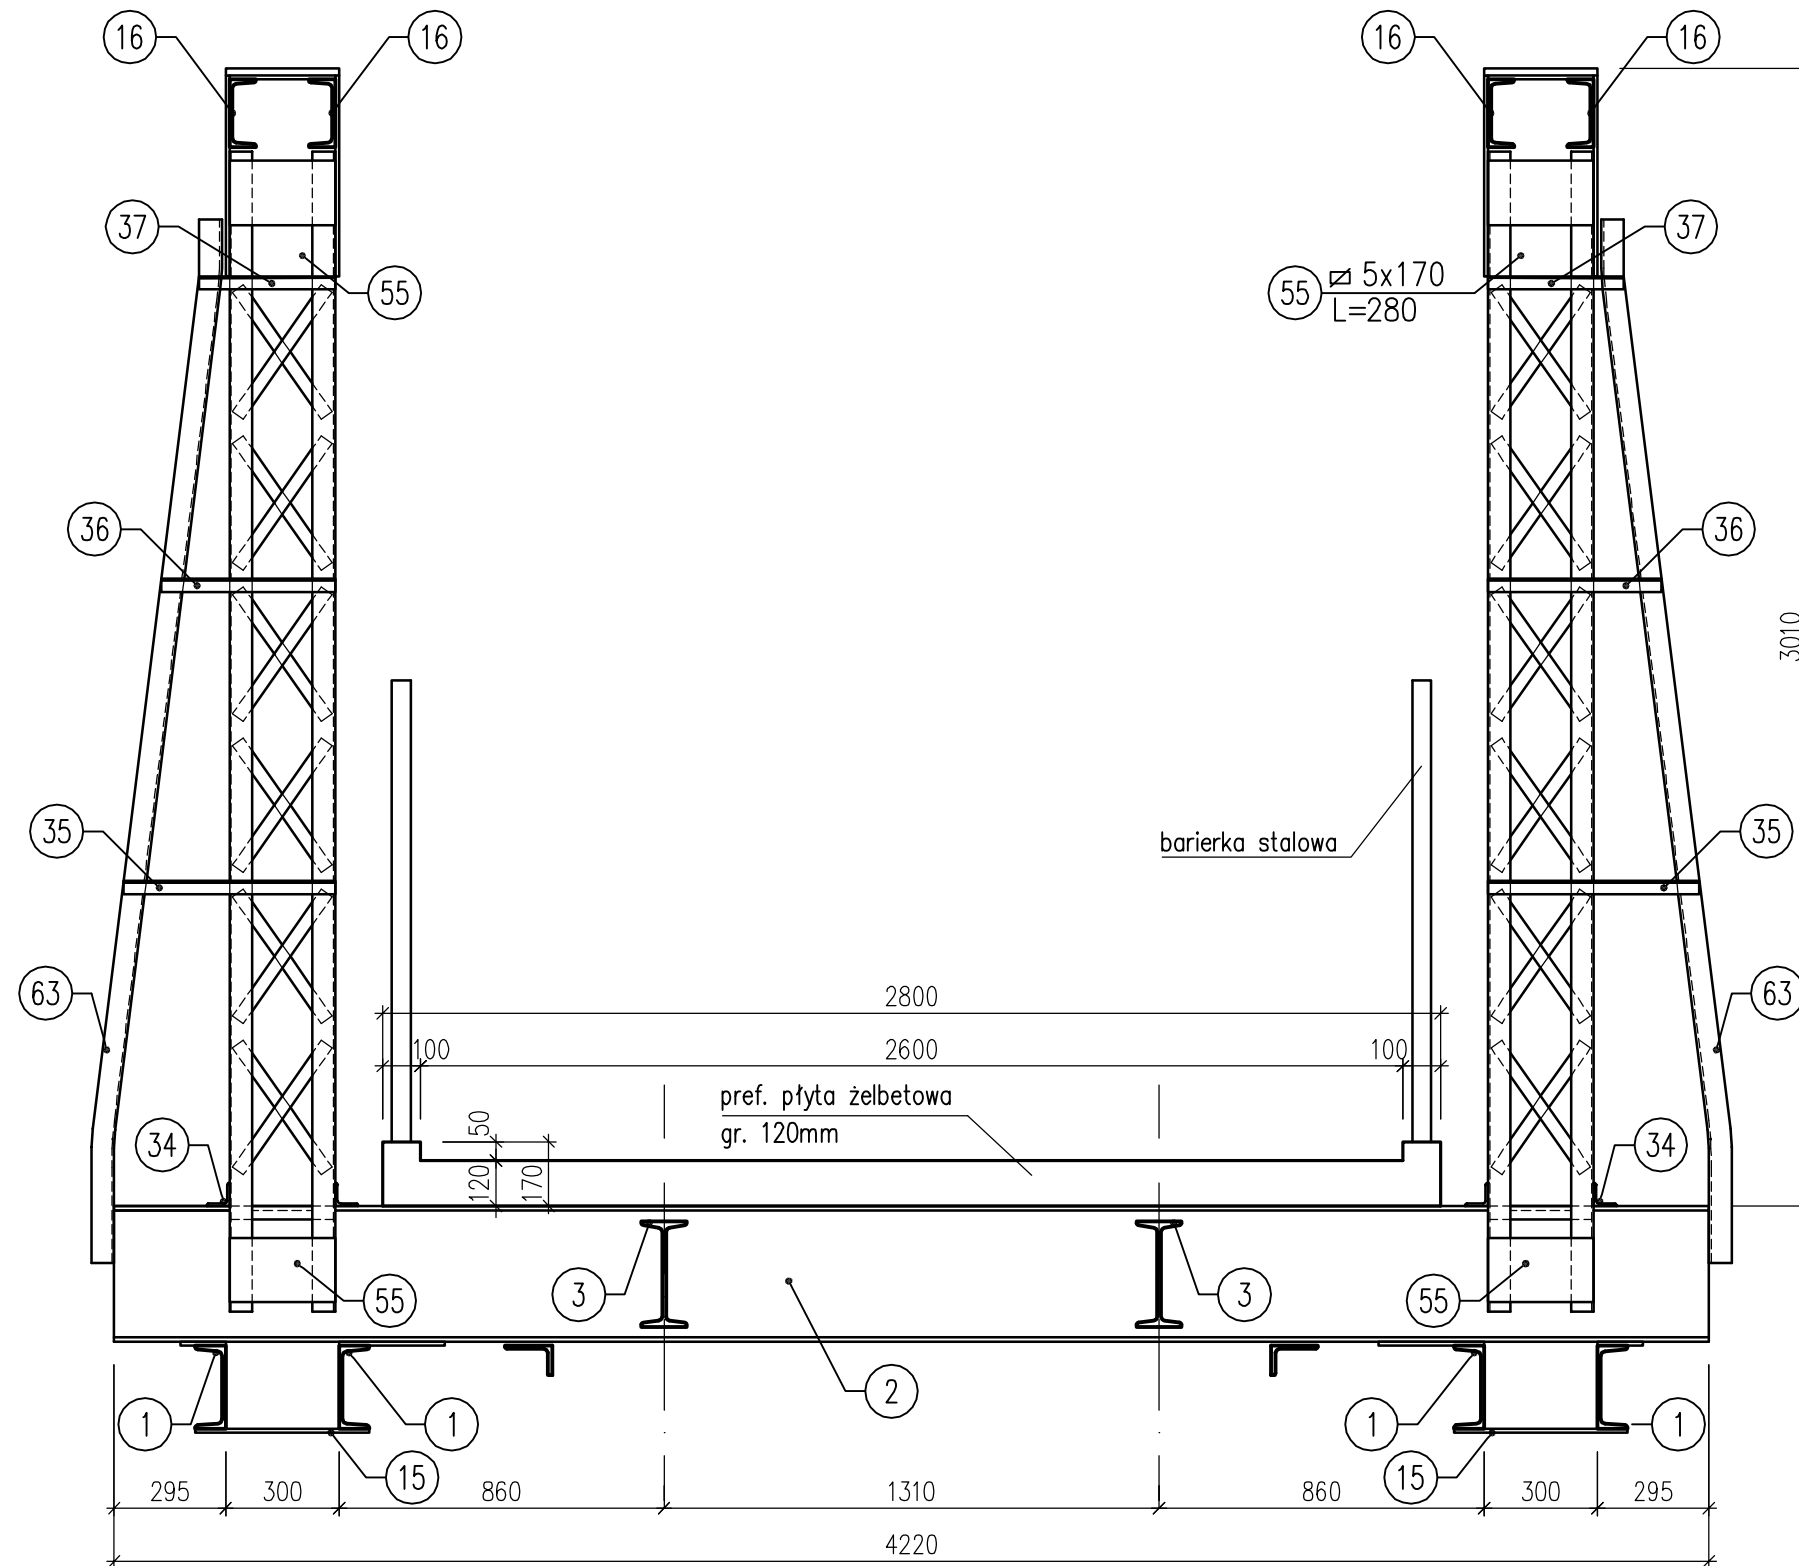

Gmina Rzgów 95-030 Rzgów, Plac 500-lecia 22		
Temat :	Inwentaryzacja mostu	Skala : 1:20
Rysunek:	Przekrój B-B	Data : 30.08.2013r.
Kreślił :	mgr inż. Michał Zambrowicz	Rysunek : 5