


Przyczółek P2

Skala 1:100

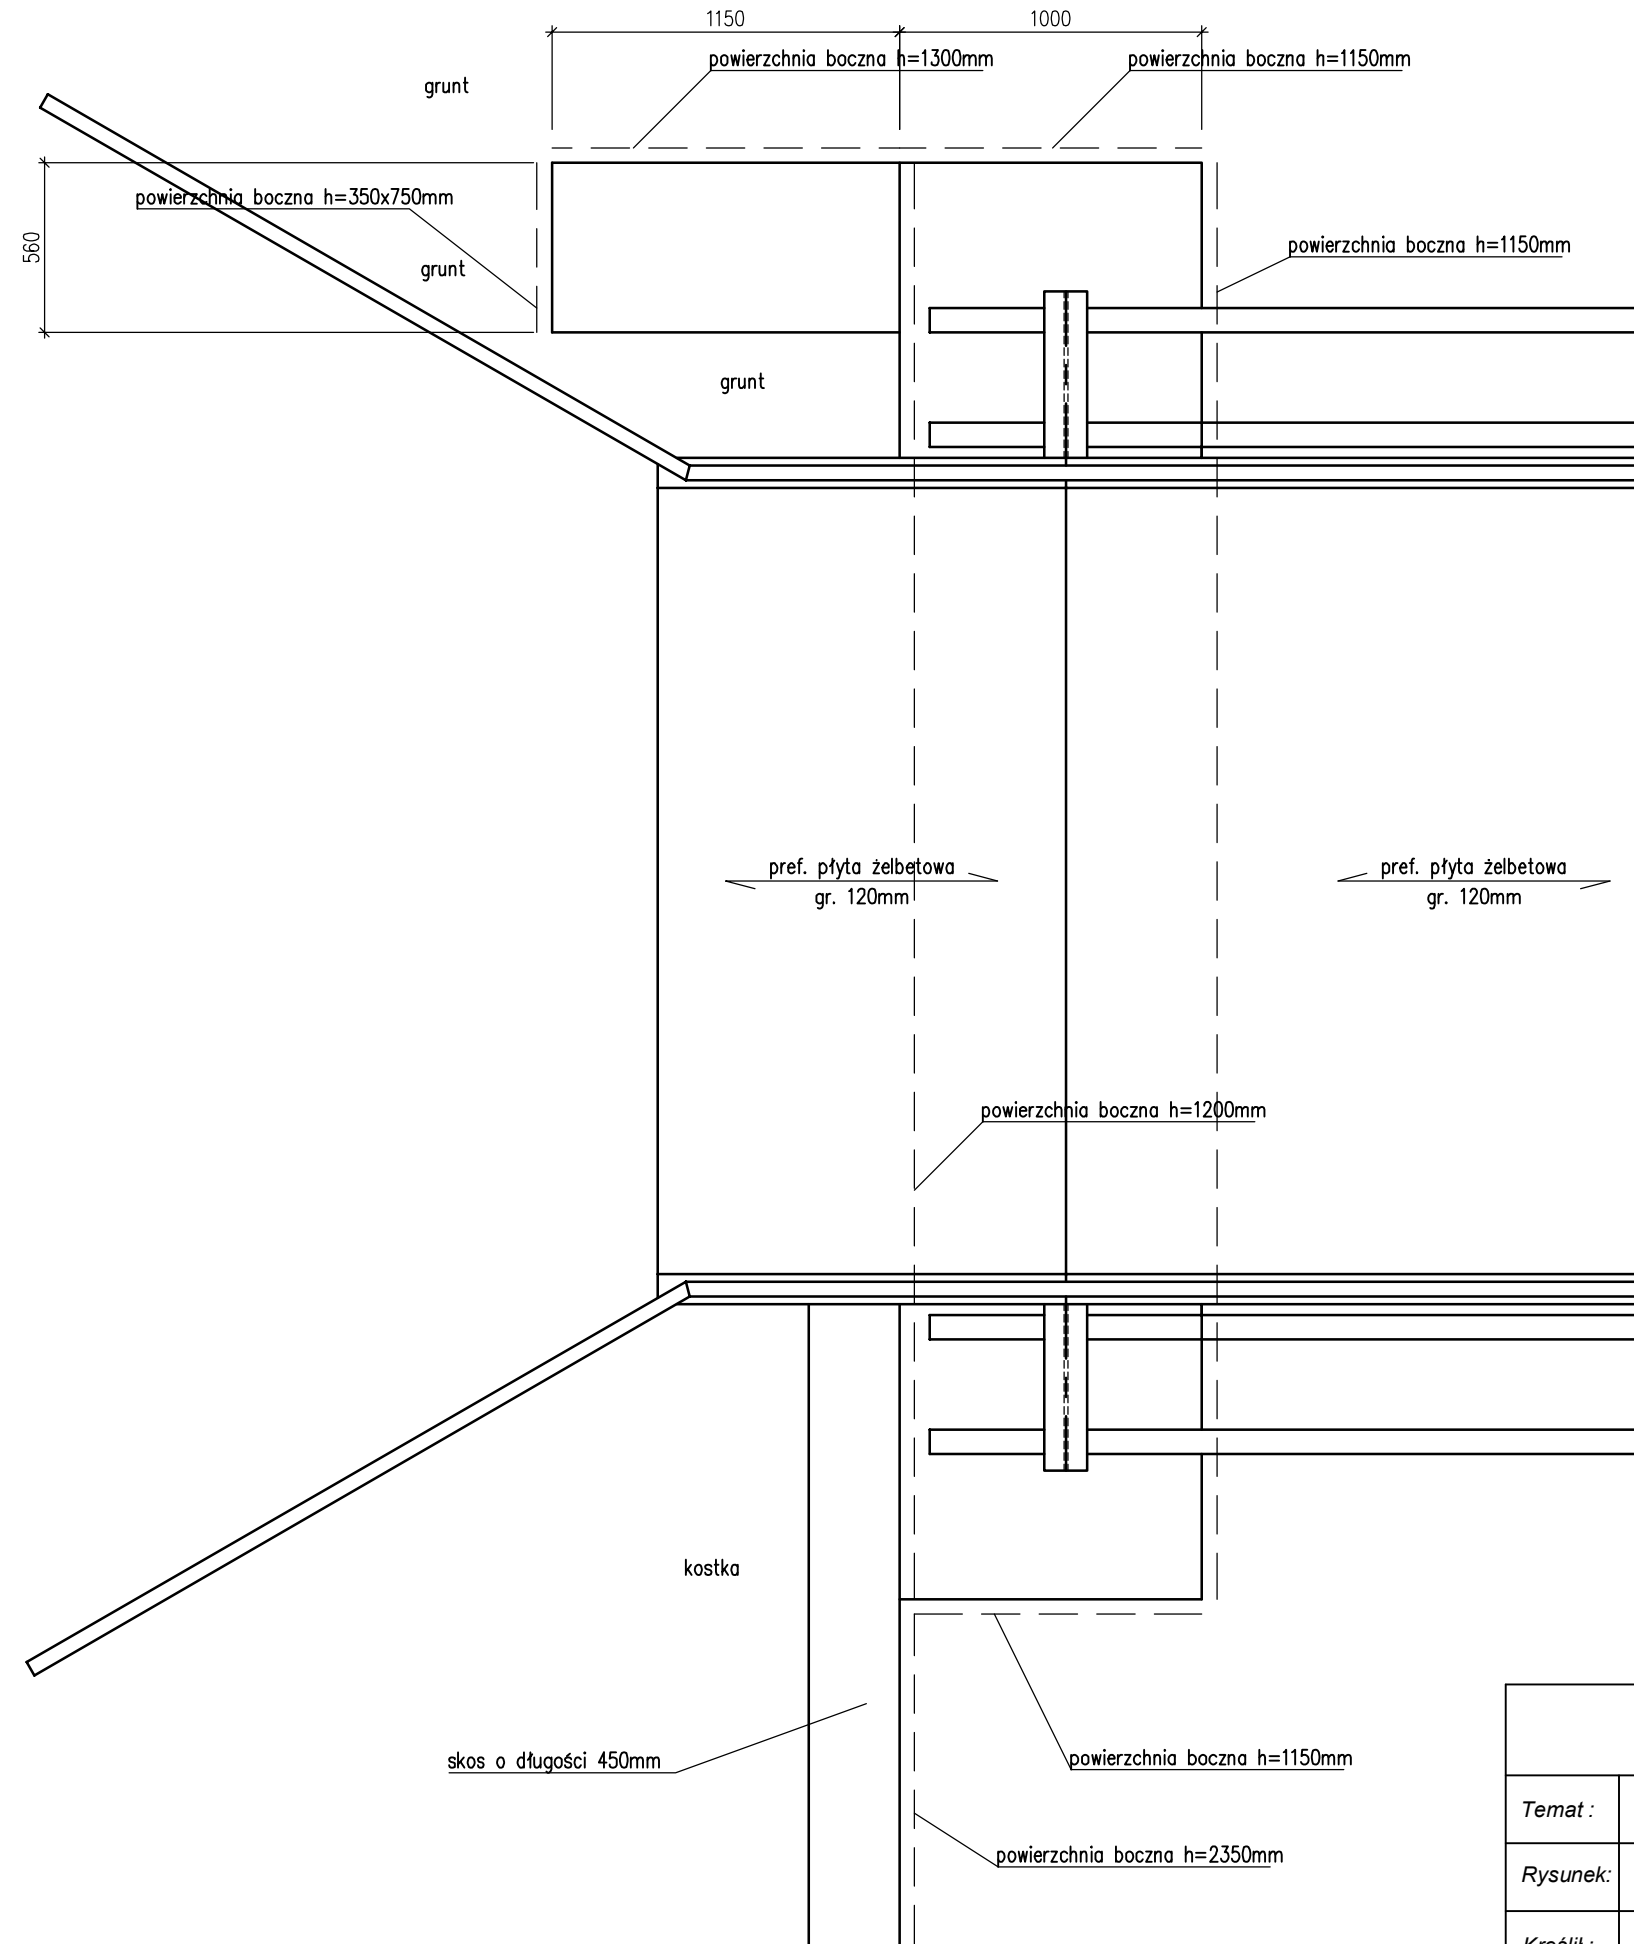

Gmina Rzgów 95-030 Rzgów, Plac 500-lecia 22

Temat : *Inwentaryzacja mostu*

Skala : 1:25

Rysunek : *Przyczółek P2*

Data : 30.08.2013r.

Kreślił : *mgr inż. Michał Zambrowicz*

Rysunek : 7