


Przekrój C-C

Skala 1:20

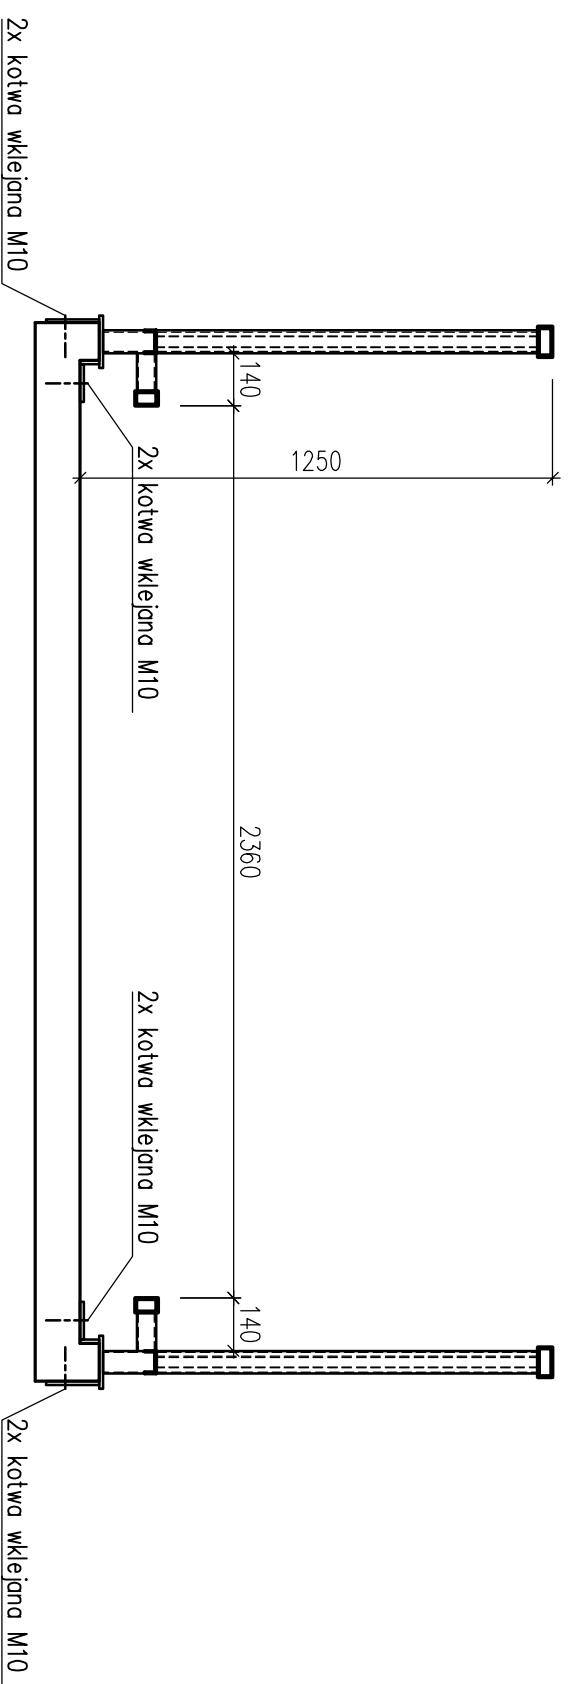

Gmina Rzgów 95-030 Rzgów, Plac 500-lecia 22

Temat :	Inwentaryzacja mostu	Skala :	1:20
Rysunek:	Przekrój C-C	Data :	30.08.2013r.
Kreślił :	mgr inż. Michał Zambrowicz	Rysunek :	9