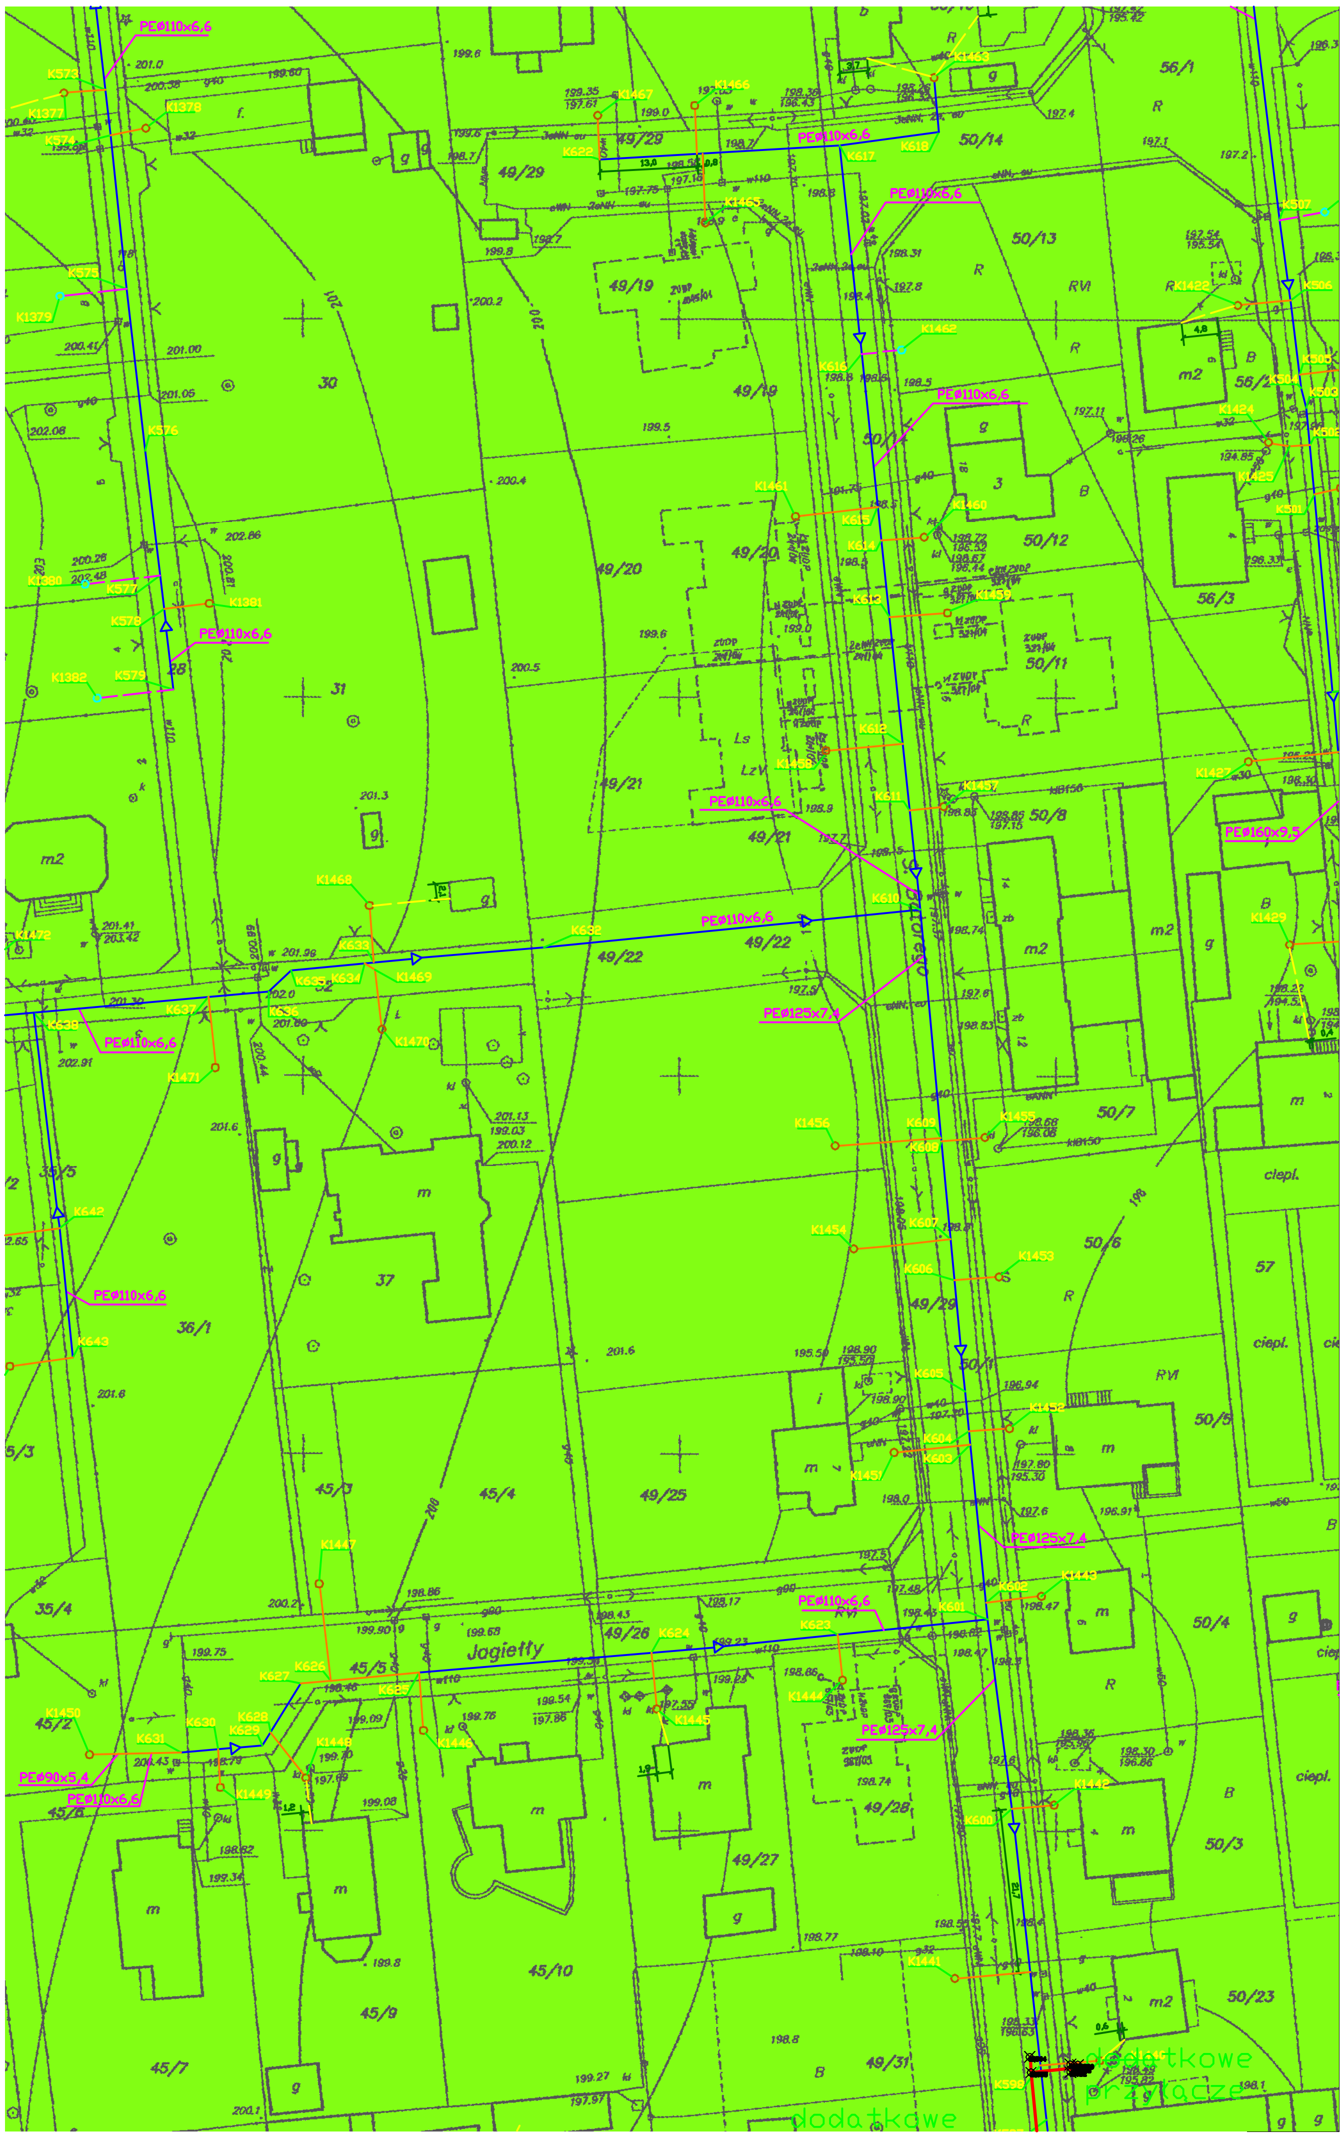

PEø110x6,6
K573
K1377
K1378
K574
K575
K1379
K576
K1380
K577
K578
K1381
K579
K1382
K1467
K1466
K1463
K622
K617
K618
K1465
K507
K1422
K506
K1462
K616
K505
K504
K503
K1424
K502
K1425
K501
K1461
K1460
K615
K614
K613
K1459
K612
K1458
K611
K1457
K1427
PEø160x9,5
K1468
K632
K633
K635
K634
K1469
K610
K1429
K1472
K637
K638
K636
K1470
K1471
PEø125x7,4
K1456
K609
K608
K1455
K642
K1454
K607
K606
K1453
K643
K605
K1452
K604
K603
K1451
K1447
K602
K1443
K601
K623
K624
K626
K627
K625
K1450
K631
K630
K628
K629
K1448
K1446
K1445
K1444
K1449
PEø90x5,4
K1442
K600
K1441
K598
Jogiełły
dodatkowe
przyłącze
30
31
28
32
37
36/1
35/5
35/4
45/2
45/3
45/4
45/5
45/6
45/7
45/9
45/10
49/19
49/20
49/21
49/22
49/25
49/26
49/27
49/28
49/29
49/31
50/3
50/4
50/5
50/6
50/7
50/8
50/11
50/12
50/13
50/14
50/23
56/1
56/2
56/3
57