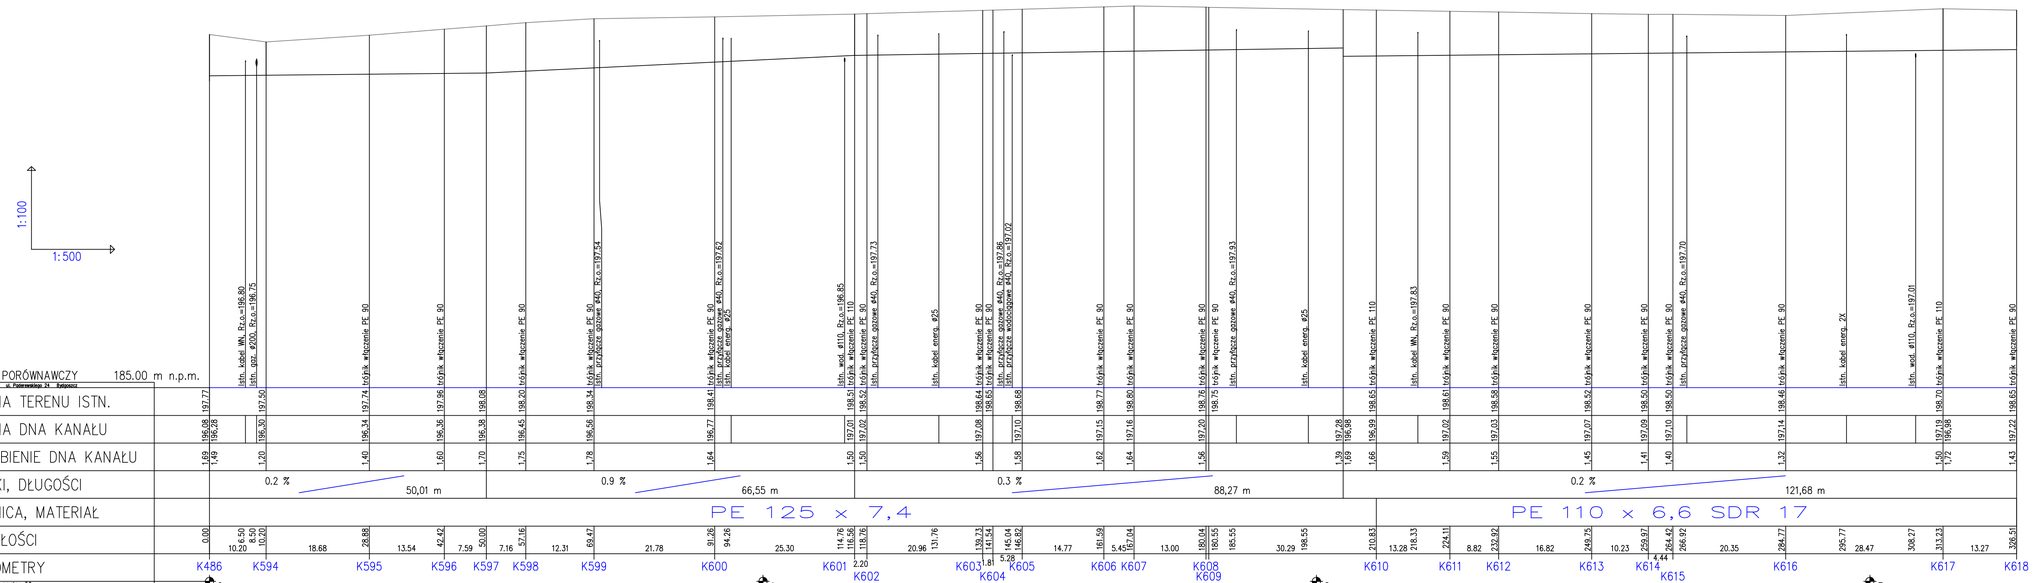

Zadanie:	PROJEKT SIECI KANALIZACJI SANITARNEJ WRAZ Z PRZYŁĄCZAMI W STAROWEJ GÓRZE I STAREJ GADCE
Projekt:	Sieć zewnętrzna kanalizacji sanitarnej grawitacyjnej wraz z przyłączami w miejscowościach Stara Gadka i Starowa Góra - Etap II
Autor projektu:	B-Act® Spółka z o.o. ul. Paderewskiego 24, BYDGOSZCZ
Inwestor:	GMINA RZGÓW Plac 500-lecia 22, 95-030 Rzgów
Lokalizacja inwestycji:	Starowa Góra, Stara Gadka, woj. łódzkie

Skala:	*Data:*	*Wersja:*	*Branża:*	*Nr rysunku*
1:500	08.2005	1	Sanitarna	1

Projektował:	inż. Agnieszka Łuczak
Opracował:	inż. Przemysław Turawicki
Kod rysunku:	KANPODC-RZG_PB_WK_SL_ProKanPodCz1_2_808
Nazwa pliku:	KANPODC-RZG_PB_WK_SL_ProKanPodCz1_2_808
Nazwa rysunku:	Profil podłużny kanalizacji podciśnieniowej - część 1

Imię i nazwisko:	*Nr uprawnień:*

B-Act Sp. z o.o. ul. Paderewskiego 24 Bydgoszcz
EPI-Grid, Generator rysunków 7.0