


ul. Lucerna

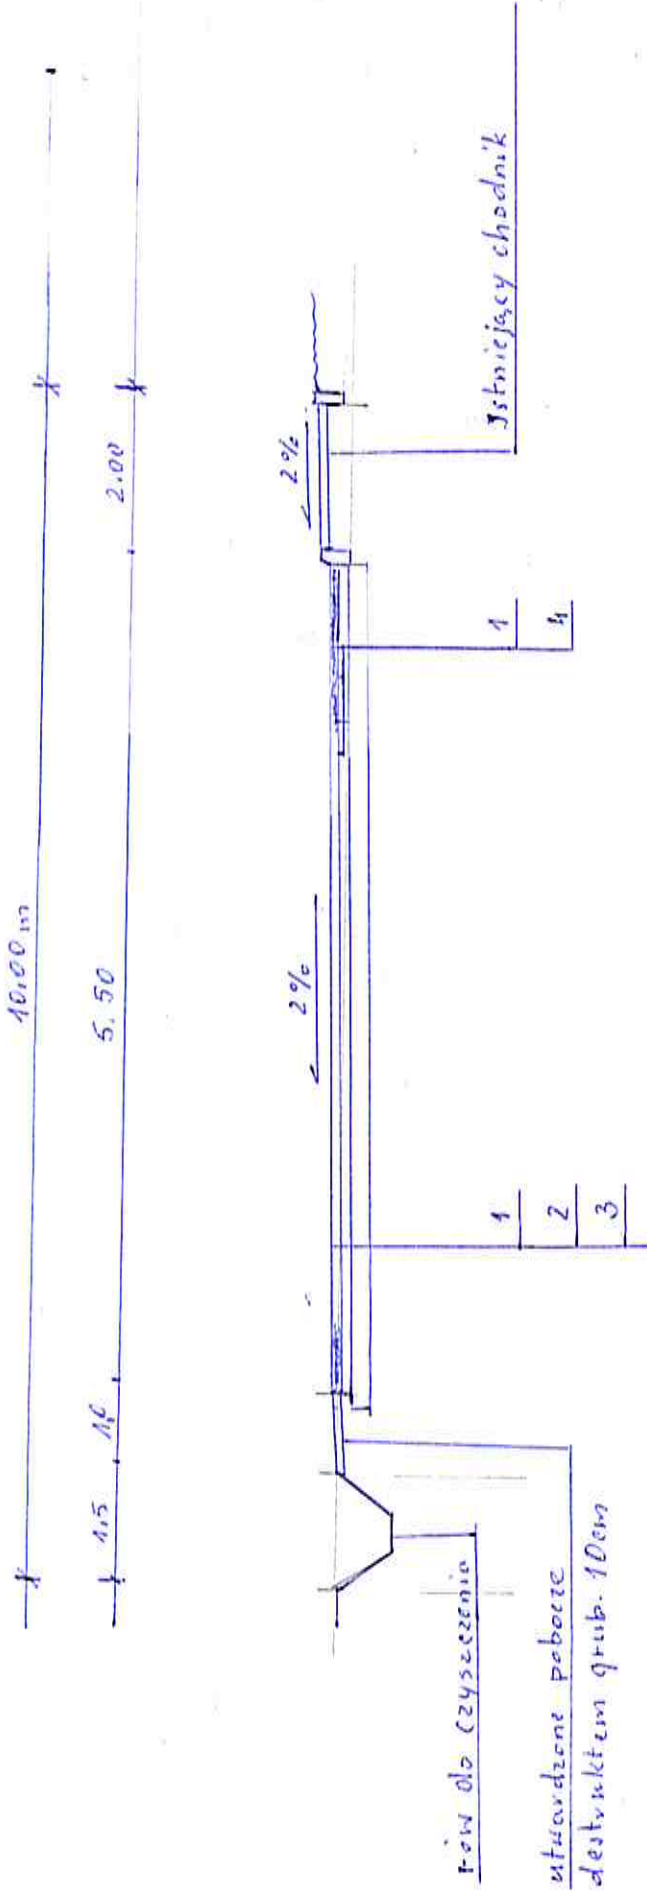

LEGENDA:

1. w-wa scieralna z B.A. grub. 4cm
2. w-wa wiążąca z B.A grub 4cm
3. podbudowa tłuczniowa grub. 23cm
4. wtklina wzmacniająca szer. 1.0m