



Wylewka

Skala 1:20

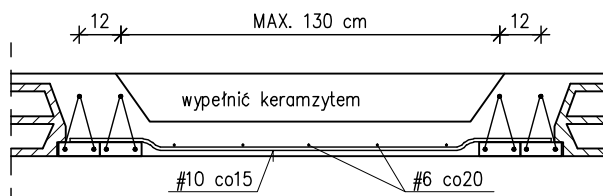

Wylewka

Skala 1:20

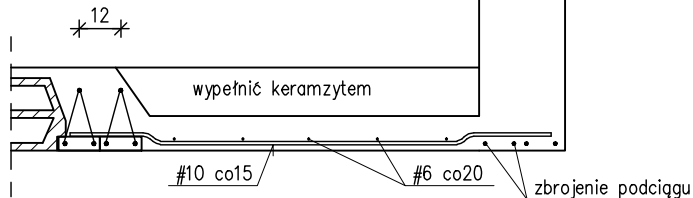

BETON C20/25 STAL AIIIIN (RB500W)



M PROJEKT PRACOWNIA ARCHITEKTURY I WNĘTRZA
Łódź 90-020 ul. Zeromskiego 01 lok. 12
tel./fax.(042)280 8007 tel. 000 30 07 07
biuro@mprjekt.com.pl
www.mprojekt.com.pl

TEMAT:	PROJEKT WYKONAWCZY SALI SPORTOWEJ Z ZAPLECZEM ORAZ TRYBUNAMI NA 300 OSÓB W RZGOWIE			
	KONSTRUKCJA ŻELBETOWA BUDYNKU			
ADRES:	RZGÓW UL. SZKOLNA			
INWESTOR:	GMINA RZGÓW 95-030 RZGÓW; PLAC 500-LECIA 22			
STADIUM:	PROJEKT WYKONAWCZY			
BRANZA:	KONSTRUKCJA			
NAZWA RYSUNKU:	WYLEWKA			
PROJEKTANT	mgr inż. Damian Sibilski	222/01/WŁ		
SPRAWDZAJĄCY	inż. Zbigniew Leśniak	289/80/WŁ		
DATA:	12/2008	SKALA:	1/20	NR RYS.: B 4.6.
		REWIZJA:		