


rzut fundamentów

skala 1:100

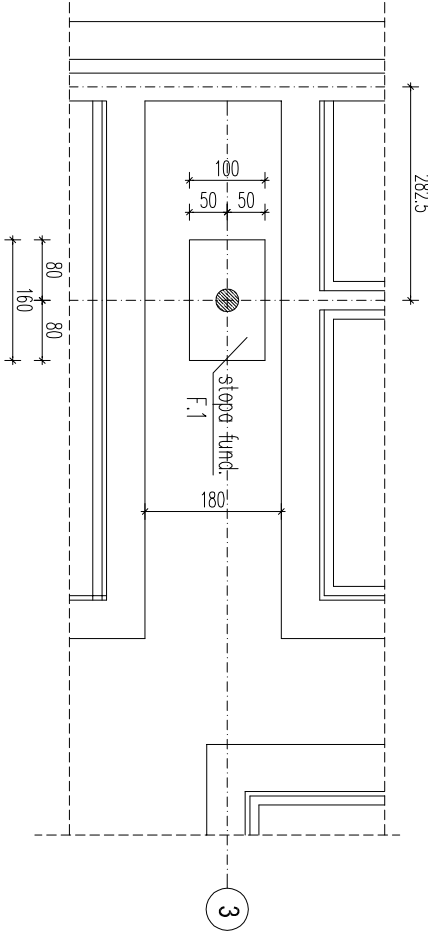



wykaz stali

| Nr | ø | #  | L<br>[m] | n<br>[szt.] | A-IIIIN |    |       |     |
|----|---|----|----------|-------------|---------|----|-------|-----|
|    |   |    |          |             | #6      | #8 | #12   | #16 |
| 1  |   | 12 | 0.90     | 8           |         |    | 7.20  |     |
| 2  |   | 12 | 1.50     | 5           |         |    | 7.50  |     |
| 3  |   | 12 | 3.85     | 8           |         |    | 30.80 |     |
| 4  |   | 6  | 1.04     | 17          | 17.68   |    |       |     |
|    |   |    |          |             |         |    |       |     |
|    |   |    |          |             |         |    |       |     |
|    |   |    |          |             |         |    |       |     |

|                   |        |       |       |       |      |
|-------------------|--------|-------|-------|-------|------|
| Długość całkowita | lm]    | 17.68 |       | 45.50 |      |
| Masa jednostkowa  | [kg/m] | 0.222 | 0.395 | 0.888 | 1.58 |
| Masa całkowita    | [kg]   | 3.92  |       | 40.40 |      |
| RAZEM             | [kg]   |       | 45    |       |      |

stopa fundament. F.1

szt.1

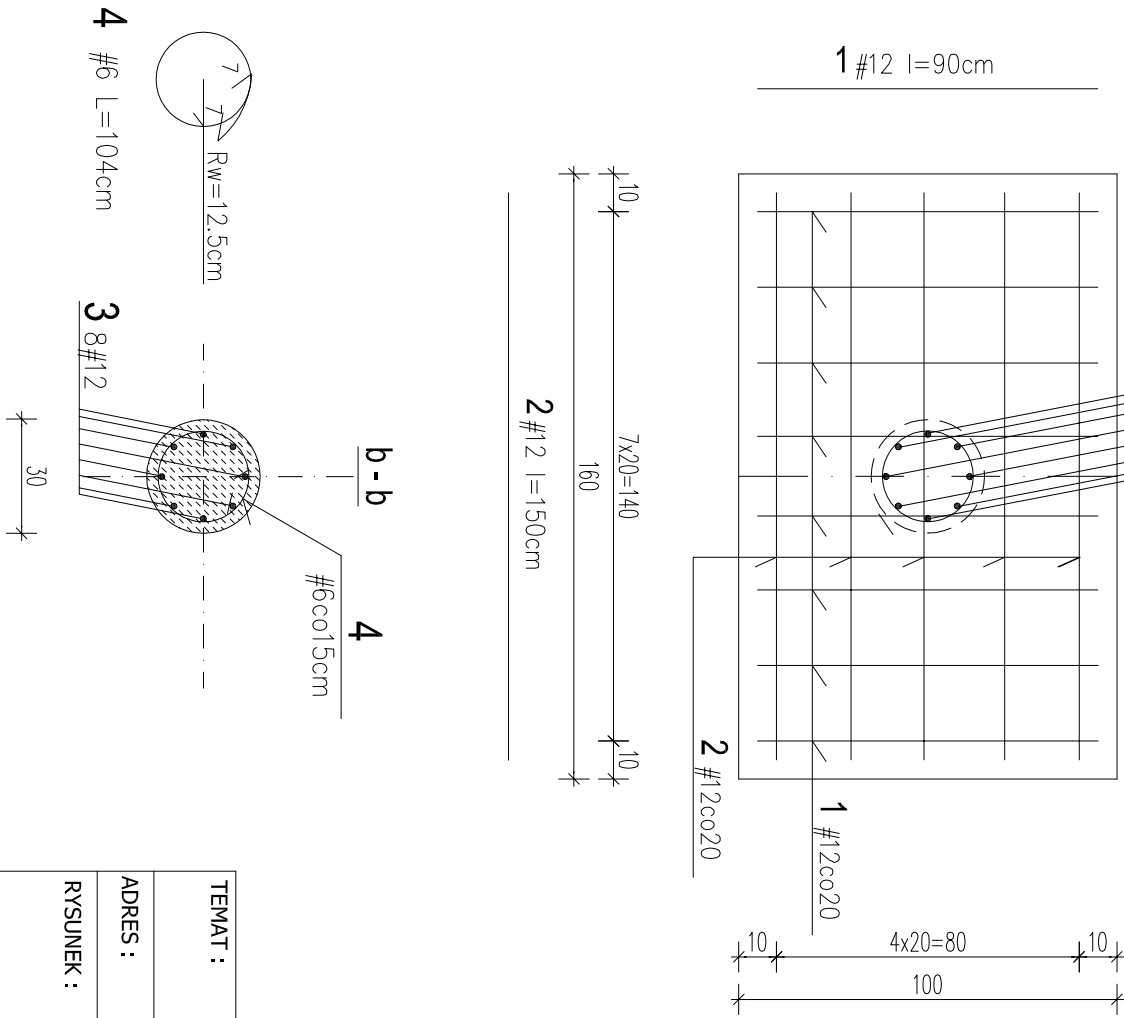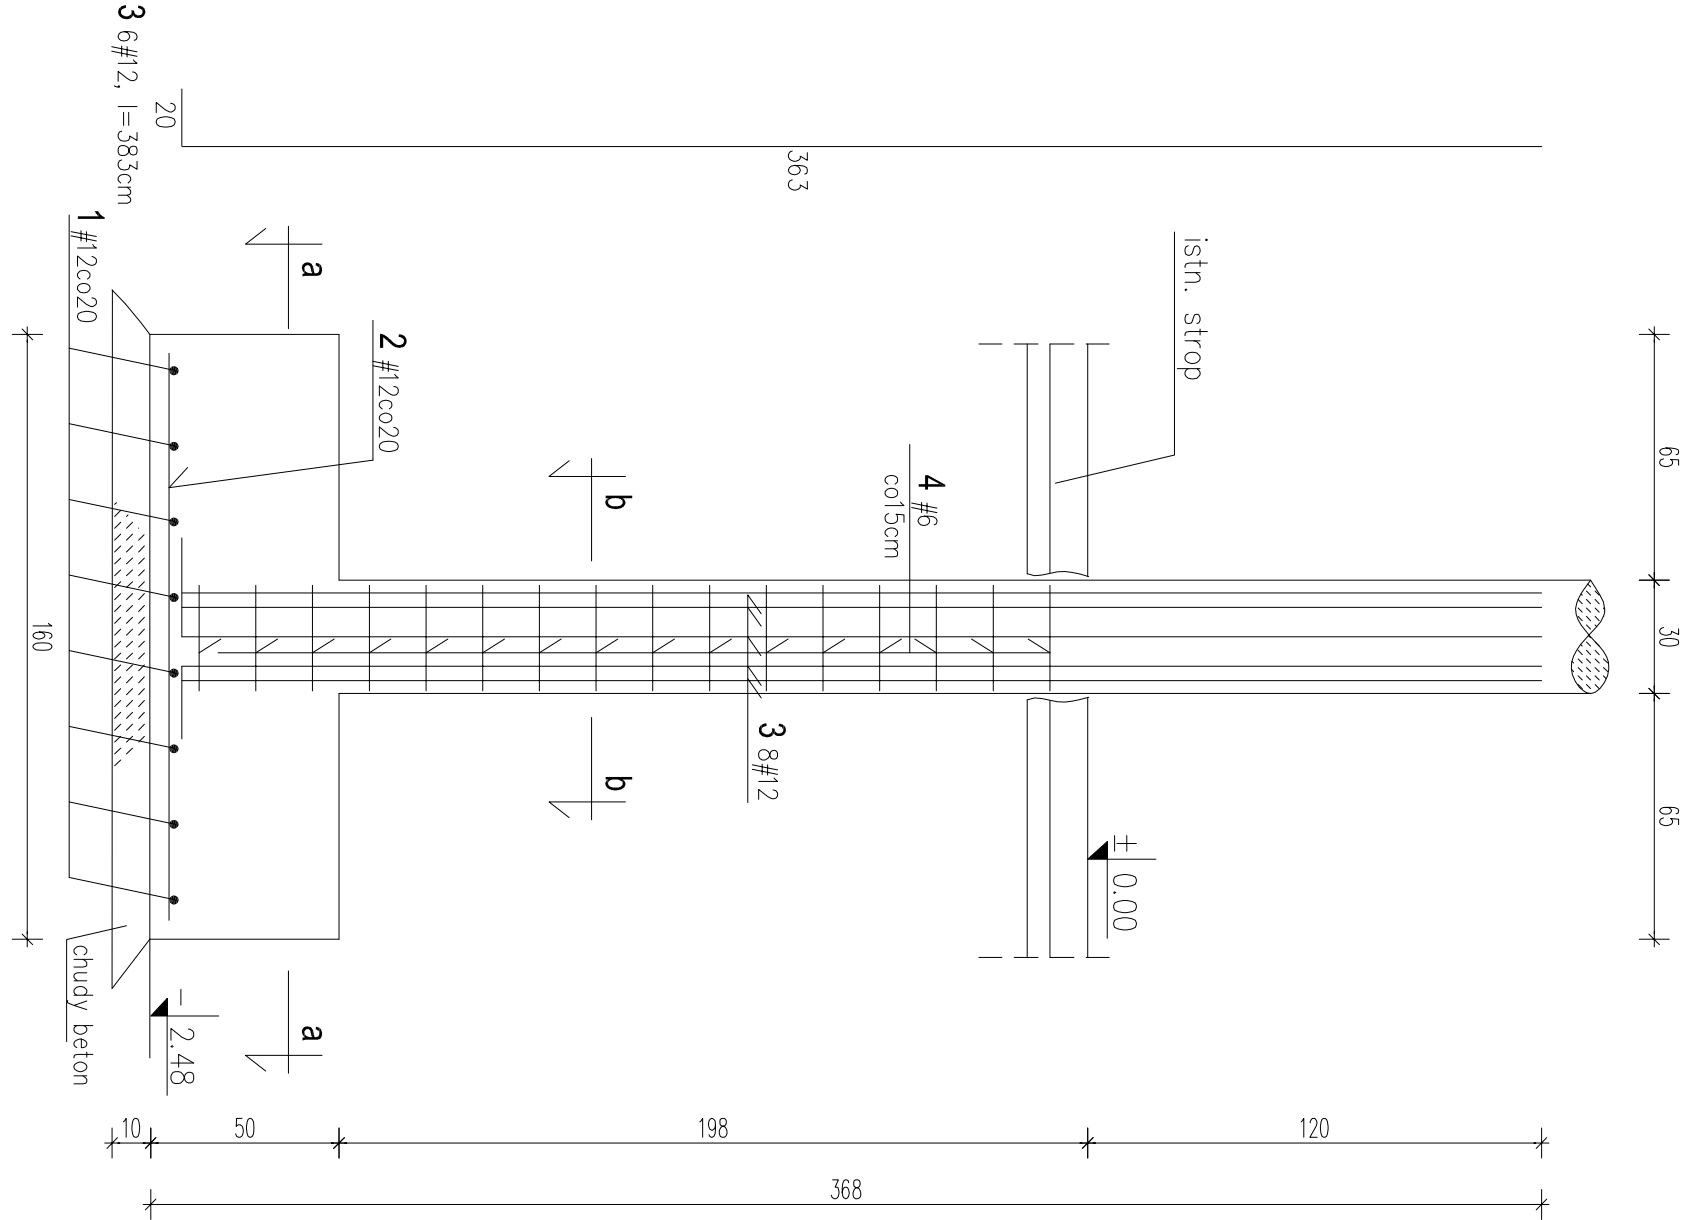


BETON C 20/25  
STAL A-IIIIN (RB500W)  
KLASA EKSPOZYCJI XC2

|               |   |       |             |  |
|---------------|---|-------|-------------|--|
| TEMAT :       | PB NADBUDOWY ISTNIEJĄCEGO ŁĄCZNIKA POMIĘDZY SZKOŁĄ PODSTAWOWĄ, PRZEDSZKOLEM I GIMNAZJUM W CELU ROZBUDOWY. |       |             |  |
| ADRES :       | RZGÓW , ul. Szkolna 3                                                                                     |       |             |  |
| RYSUNEK :     | RZUT FUNDAMENTÓW.<br>FUNDAMENT F.1                                                                        | SKALA | 1:100, 1:20 |  |
|               |   | DATA  | 12. 2010r   |  |
| PROJEKTOWAŁ : | mgr inż. Anna Zamiatnin upr. nr 314/90/WŁ                                                                 |       | RYS. NR     |  |
| SPRAWDZIŁ :   | mgr inż. Tomasz Denus upr. nr 235/83/WML                                                                  |       |             |  |
| OPRACOWAŁ :   | mgr inż. Katarzyna Salamacha                                                                              |       | K.1         |  |


## schemat konstrukcyjny parteru

skala 1:100

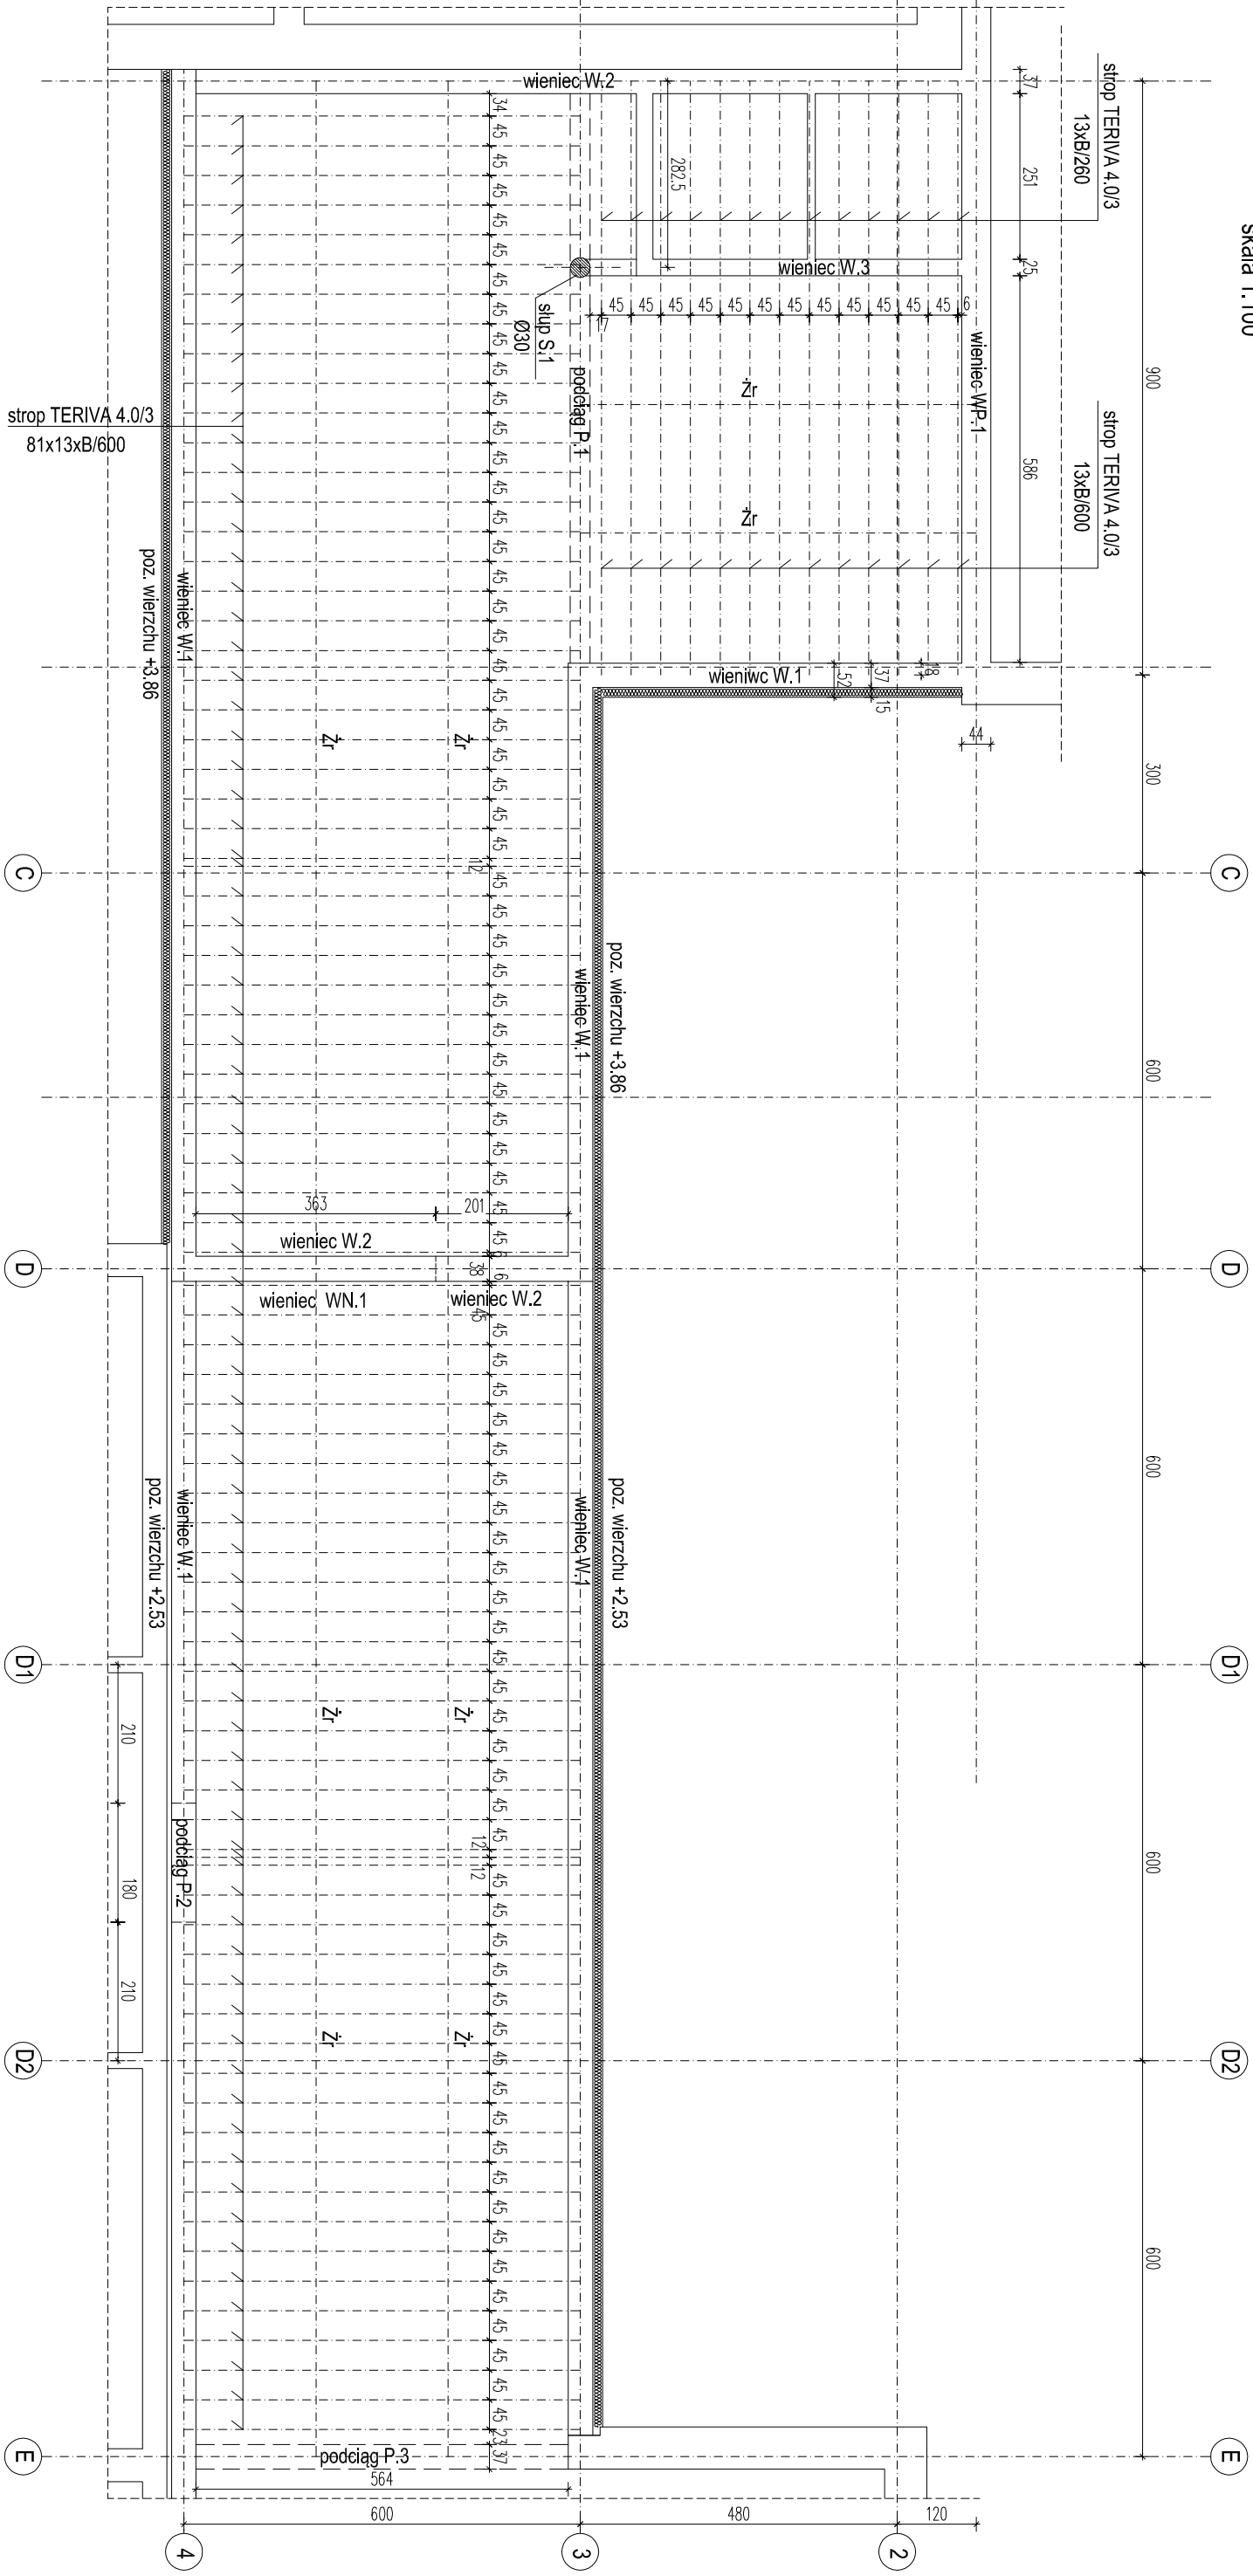


|               |   |               |                    |
|---------------|---|---------------|--------------------|
| TEMAT :       | PB NADBUDOWY ISTNIEJĄCEGO ŁĄCZNIKA POMIĘDZY SZKOŁĄ PODSTAWOWĄ, PRZEDSZKOLEM I GIMNAZJUM W CELU ROZBUDOWY. |               |                    |
| ADRES :       | RZGÓW , ul. Szkolna 3                                                                                     |               |                    |
| RYSUNEK :     | SCHEMAT KONSTRUKCYJNY<br>PARTERU                                                                          | SKALA<br>DATA | 1:100<br>12. 2010r |
| PROJEKTOWAŁ : | mgr inż. Anna Zamiatliń inż. upr. nr 314/90/WŁ                                                            |               | RYS. NR            |
| SPRAWDZIŁ :   | mgr inż. Tomasz Denus upr. nr 235/83/WML                                                                  |               |                    |
| OPRACOWAŁ :   | mgr inż. Katarzyna Saliemach                                                                              |               | K.2                |


wieniec W.1 l=67.00m

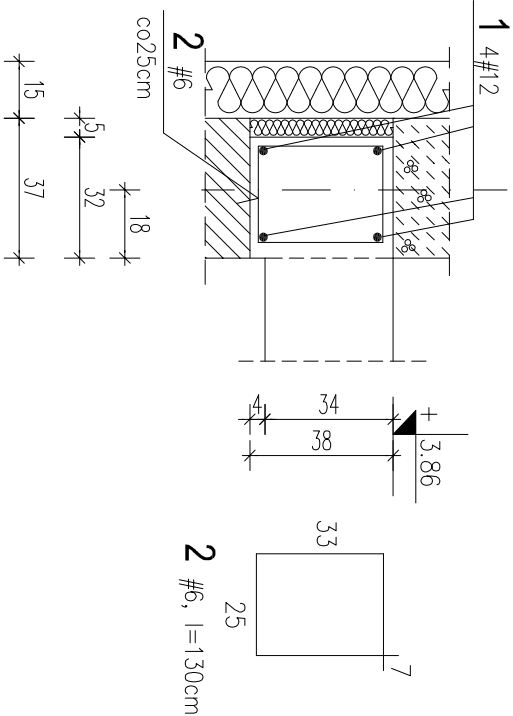


wieniec WN.1 l=3.63m

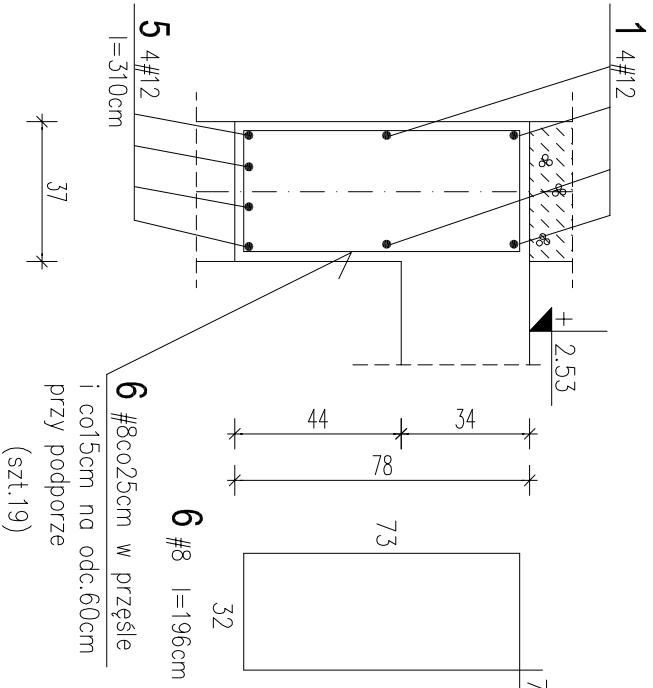


żebro rozdzielcze - Żr l=84.00m

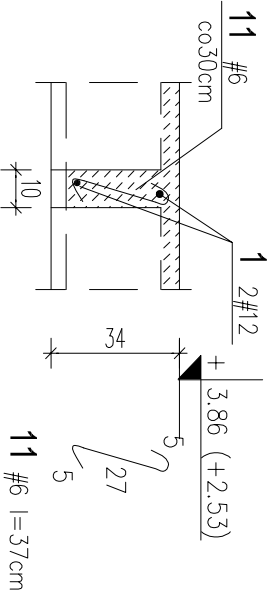


wieniec W.2 l=20.00m

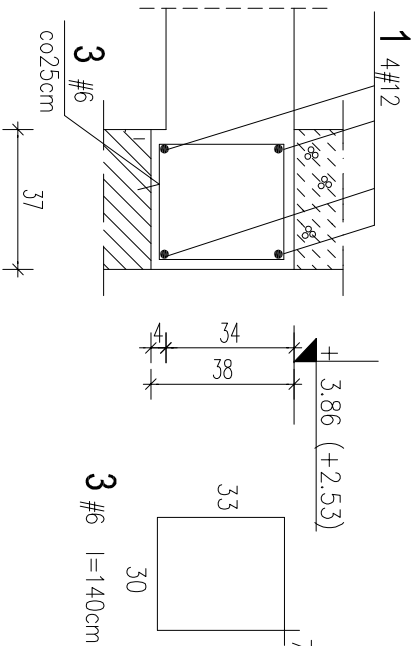


wieniec WP.1 l=8.90m

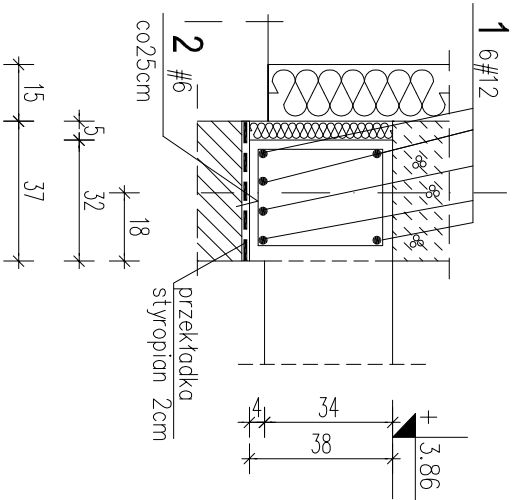


podciąg P.2 l=1.80m

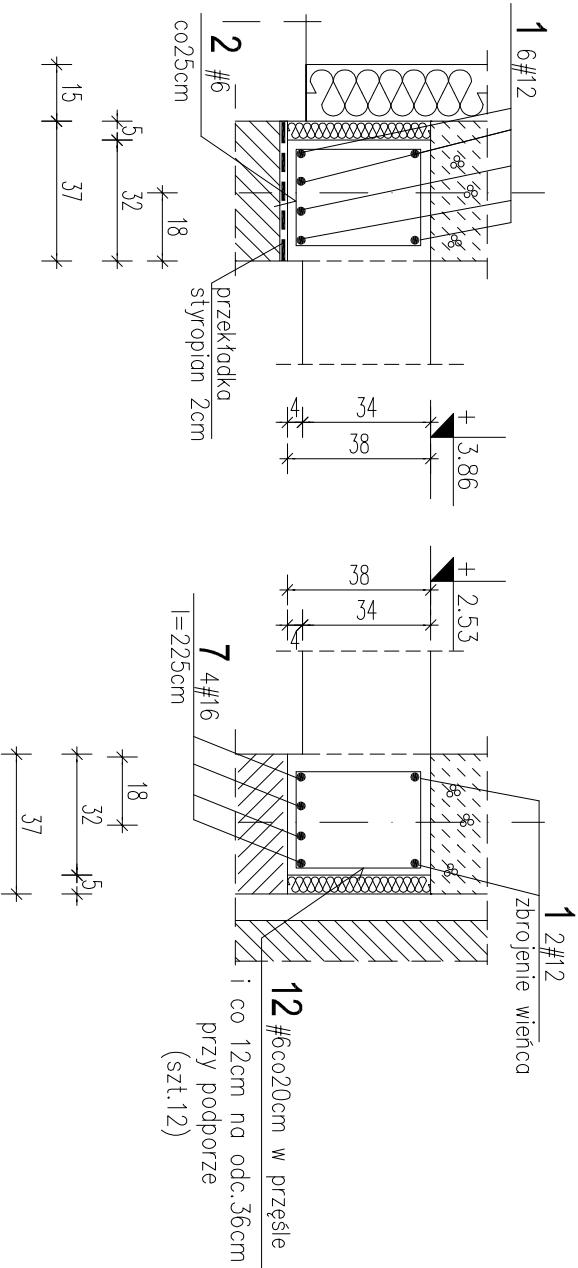

wieniec W.3 l=5.85m

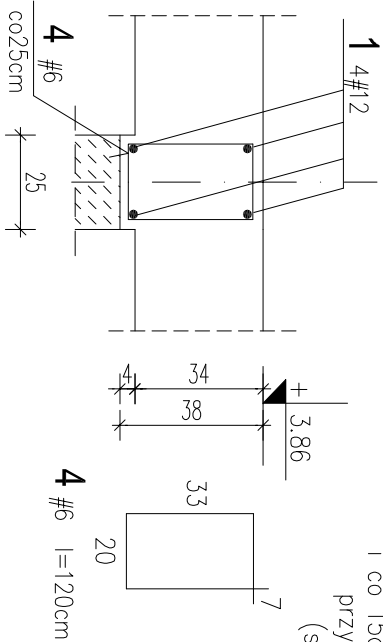

podciąg P.3 l=5.64m

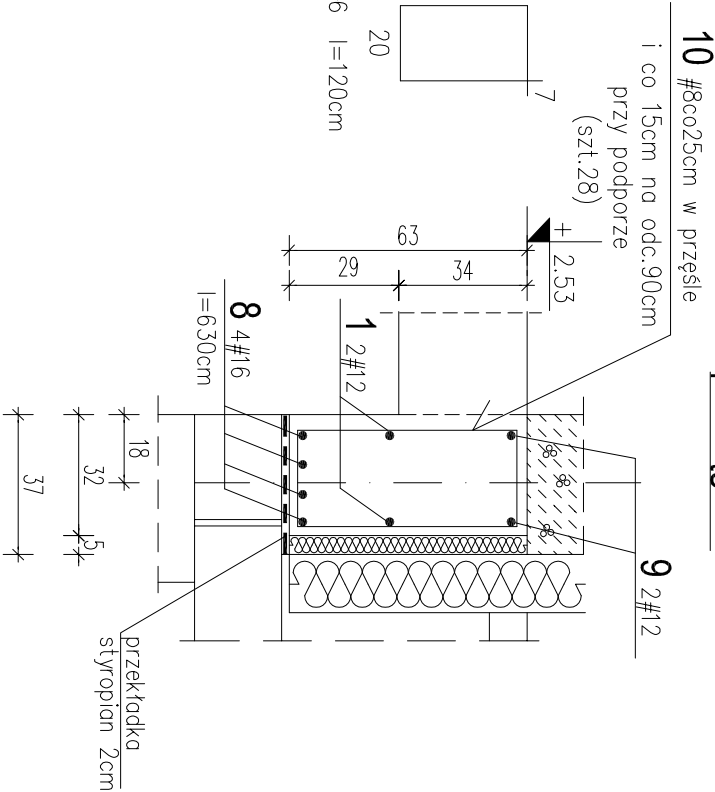

wykaz stali

| Nr | ø | #  | L [m] | n [szt.] | A-IIIN |       |     |        |     |
|----|---|----|-------|----------|--------|-------|-----|--------|-----|
|    |   |    |       |          | #6     | #8    | #10 | #12    | #16 |
| 1  |   | 12 |       |          |        |       |     | 667,00 |     |
| 2  |   | 6  | 1,30  | 308      | 400,40 |       |     |        |     |
| 3  |   | 6  | 1,40  | 83       | 116,20 |       |     |        |     |
| 4  |   | 6  | 1,20  | 24       | 28,80  |       |     |        |     |
| 5  |   | 12 | 3,10  | 4        |        |       |     | 12,40  |     |
| 6  |   | 8  | 1,96  | 19       |        | 37,24 |     |        |     |
| 7  |   | 16 | 2,25  | 4        |        |       |     | 9,00   |     |
| 8  |   | 16 | 6,30  | 4        |        |       |     | 25,20  |     |
| 9  |   | 12 | 6,90  | 2        |        |       |     | 13,80  |     |
| 10 |   | 8  | 1,80  | 28       |        | 50,40 |     |        |     |
| 11 |   | 6  | 0,37  | 284      | 105,08 |       |     |        |     |
| 12 |   | 6  | 1,34  | 12       | 16,08  |       |     |        |     |

|                   |        |        |       |       |        |       |
|-------------------|--------|--------|-------|-------|--------|-------|
| Długość całkowita | [m]    | 666,56 | 87,64 |       | 693,20 | 34,20 |
| Masa jednostkowa  | [kg/m] | 0,222  | 0,395 | 0,617 | 0,888  | 1,58  |
| Masa całkowita    | [kg]   | 147,98 | 34,62 |       | 615,56 | 54,04 |
| RAZEM             | [kg]   |        |       | 853   |        |       |


BETON C 20/25

STAL A-IIIN (RB500W )




KLASA EKSPOZYCJI XC2

|               |   |                    |                   |
|---------------|---|--------------------|-------------------|
| TEMAT :       | PB NADBUDOWY ISTNIEJĄCEGO ŁĄCZNIKA POMIĘDZY SZKOŁĄ PODSTAWOWĄ, PRZEDSZKOLEM I GIMNAZJUM W CELU ROZBUDOWY. |                    |                   |
| ADRES :       | RZGÓW , ul. Szkolna 3                                                                                     |                    |                   |
| RYSUNEK :     | ELEMENTY ŻELBETOWE STROPU NAD PARTEREM.                                                                   | SKALA<br>DATA      | 1:20<br>12. 2010r |
| PROJEKTOWAŁ : | mgr inż. Anna Zamiatnin upr. nr 314/90/Wt                                                                 | RYS. NR<br><br>K.3 |                   |
| SPRAWDZIŁ :   | mgr inż. Tomasz Denus upr. nr 235/83/WMt                                                                  |                    |                   |
| OPRACOWAŁ :   | mgr inż. Katarzyna Saliemacha                                                                             |                    |                   |

slup S.1  
szt.1

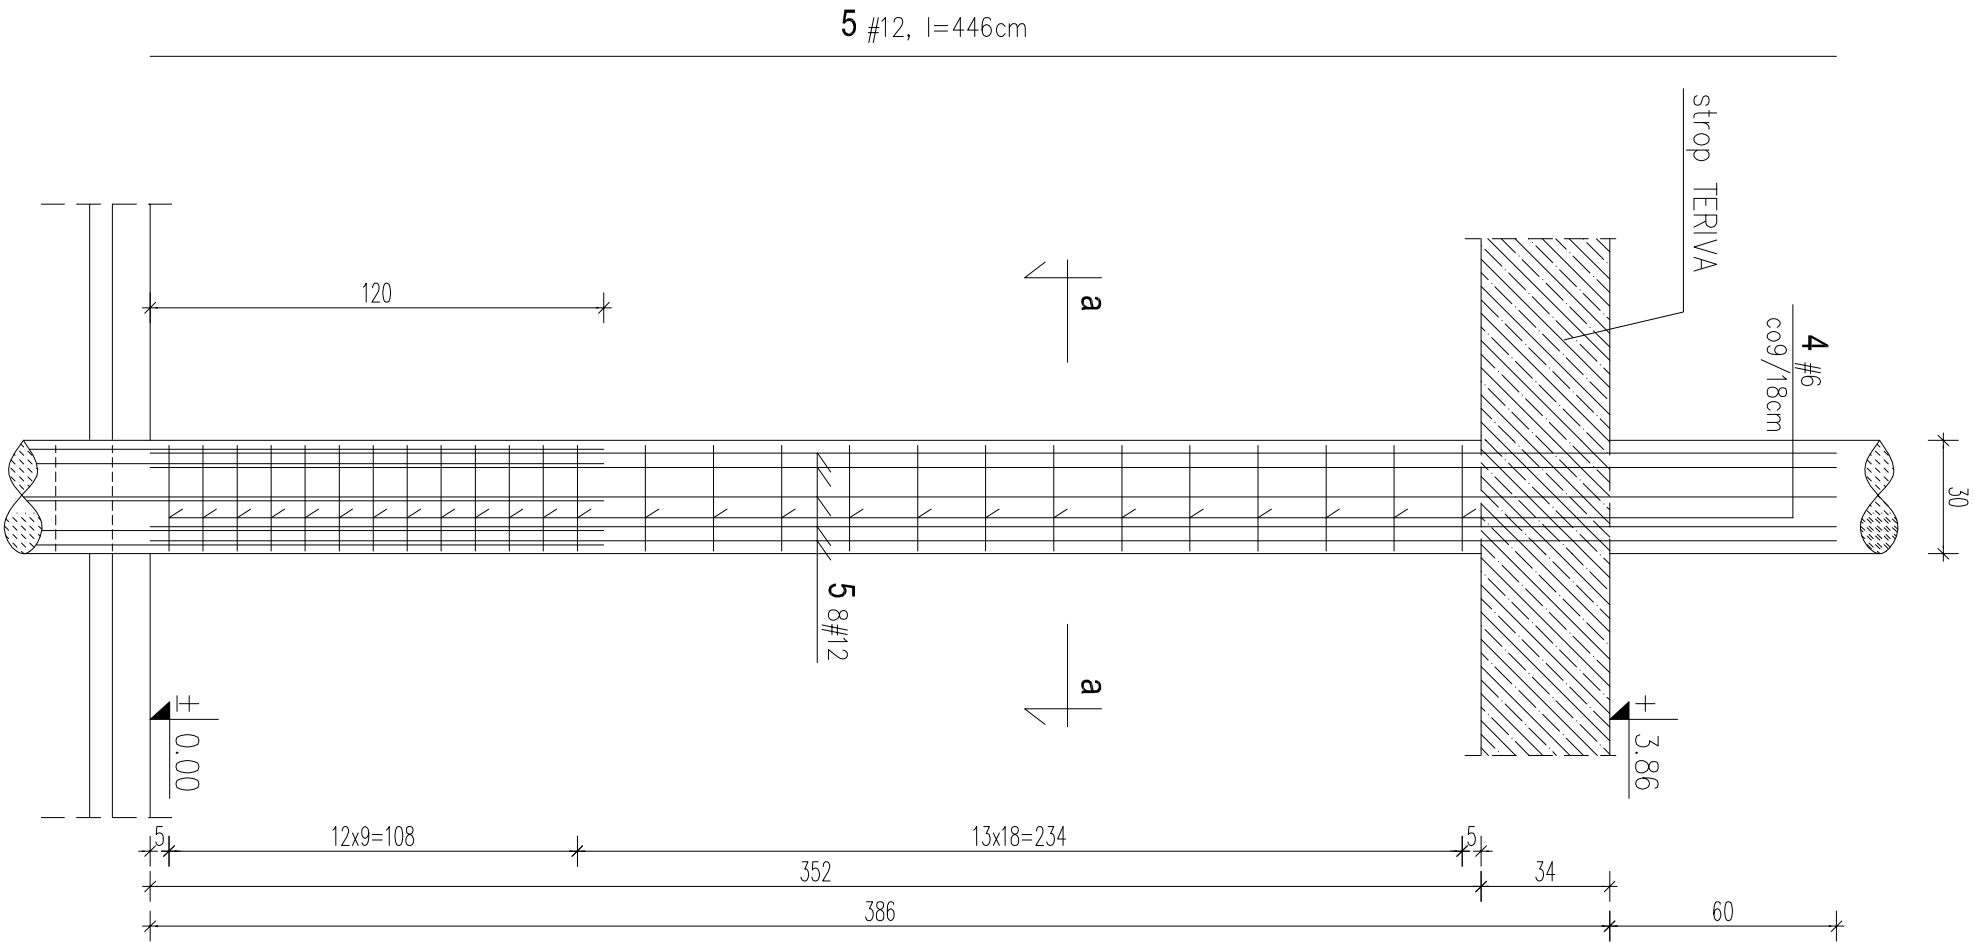

slup S.2  
szt.1

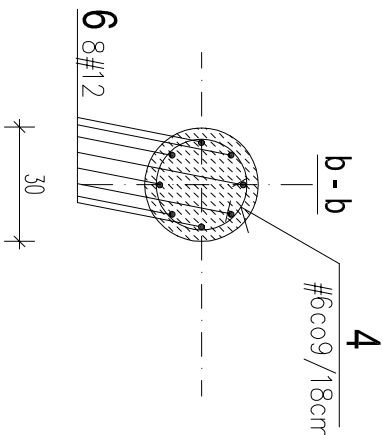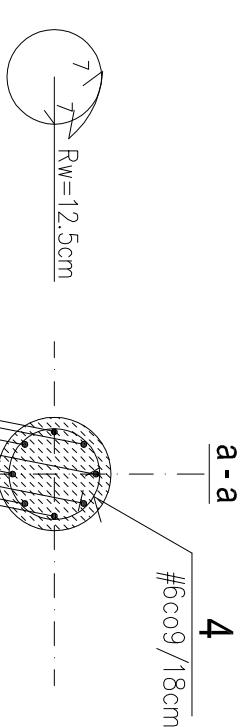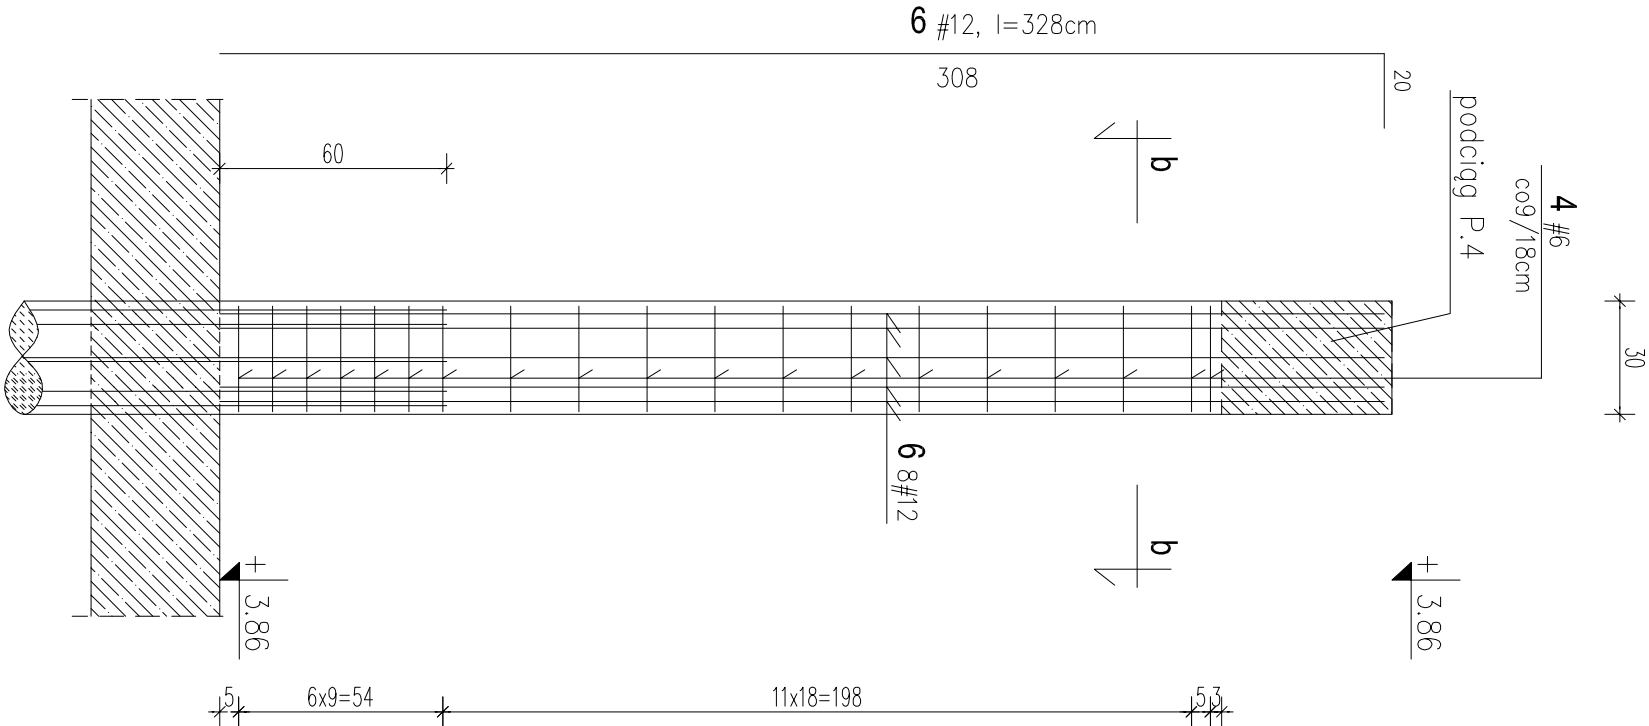

wykaz stali

| Nr | ø  | #    | L [m] | n [szt.] | A-IIIIN |    |       |     |
|----|----|------|-------|----------|---------|----|-------|-----|
|    |    |      |       |          | #6      | #8 | #12   | #16 |
| 4  | 6  | 1.04 | 35    | 36.40    |         |    |       |     |
| 5  | 12 | 4.46 | 8     |          |         |    | 35.68 |     |
| 6  | 12 | 3.28 | 8     |          |         |    | 26.24 |     |
|    |    |      |       |          |         |    |       |     |
|    |    |      |       |          |         |    |       |     |
|                         |       |       |       |      |
|-------------------------|-------|-------|-------|------|
| Długość całkowita [m]   | 36.40 |       | 61.92 |      |
| Masa jednostkowa [kg/m] | 0.222 | 0.395 | 0.888 | 1.58 |
| Masa całkowita [kg]     | 8.08  |       | 54.98 |      |
| RAZEM [kg]              |       |       | 63    |      |

BETON C 20/25  
STAL A-IIIIN (RB500W)  
KLASA EKSPOZYCJI XC2

|               |   |       |           |         |
|---------------|---|-------|-----------|---------|
| TEMAT :       | PB NADBUDOWY ISTNIEJĄCEGO ŁĄCZNIKA POMIĘDZY SZKOŁĄ PODSTAWOWĄ, PRZEDSZKOLEM I GIMNAZJUM W CELU ROZBUDOWY. |       |           |         |
| ADRES :       | RZGÓW , ul. Szkolna 3                                                                                     |       |           |         |
| RYSUNEK :     | SLUP S.1, S.2.                                                                                            | SKALA | 1:20      | RYS. NR |
|               |   | DATA  | 12. 2010r |         |
| PROJEKTOWAŁ : | mgr inż. Anna Zamiatnin upr. nr 314/90/WŁ                                                                 |       |           |         |
| SPRAWDZIŁ :   | mgr inż. Tomasz Denus upr. nr 235/83/WML                                                                  |       |           | K.6     |
| OPRACOWAŁ :   | mgr inż. Katarzyna Salamacha                                                                              |       |           |         |

schemat konstrukcyjny piętra




skala 1:100

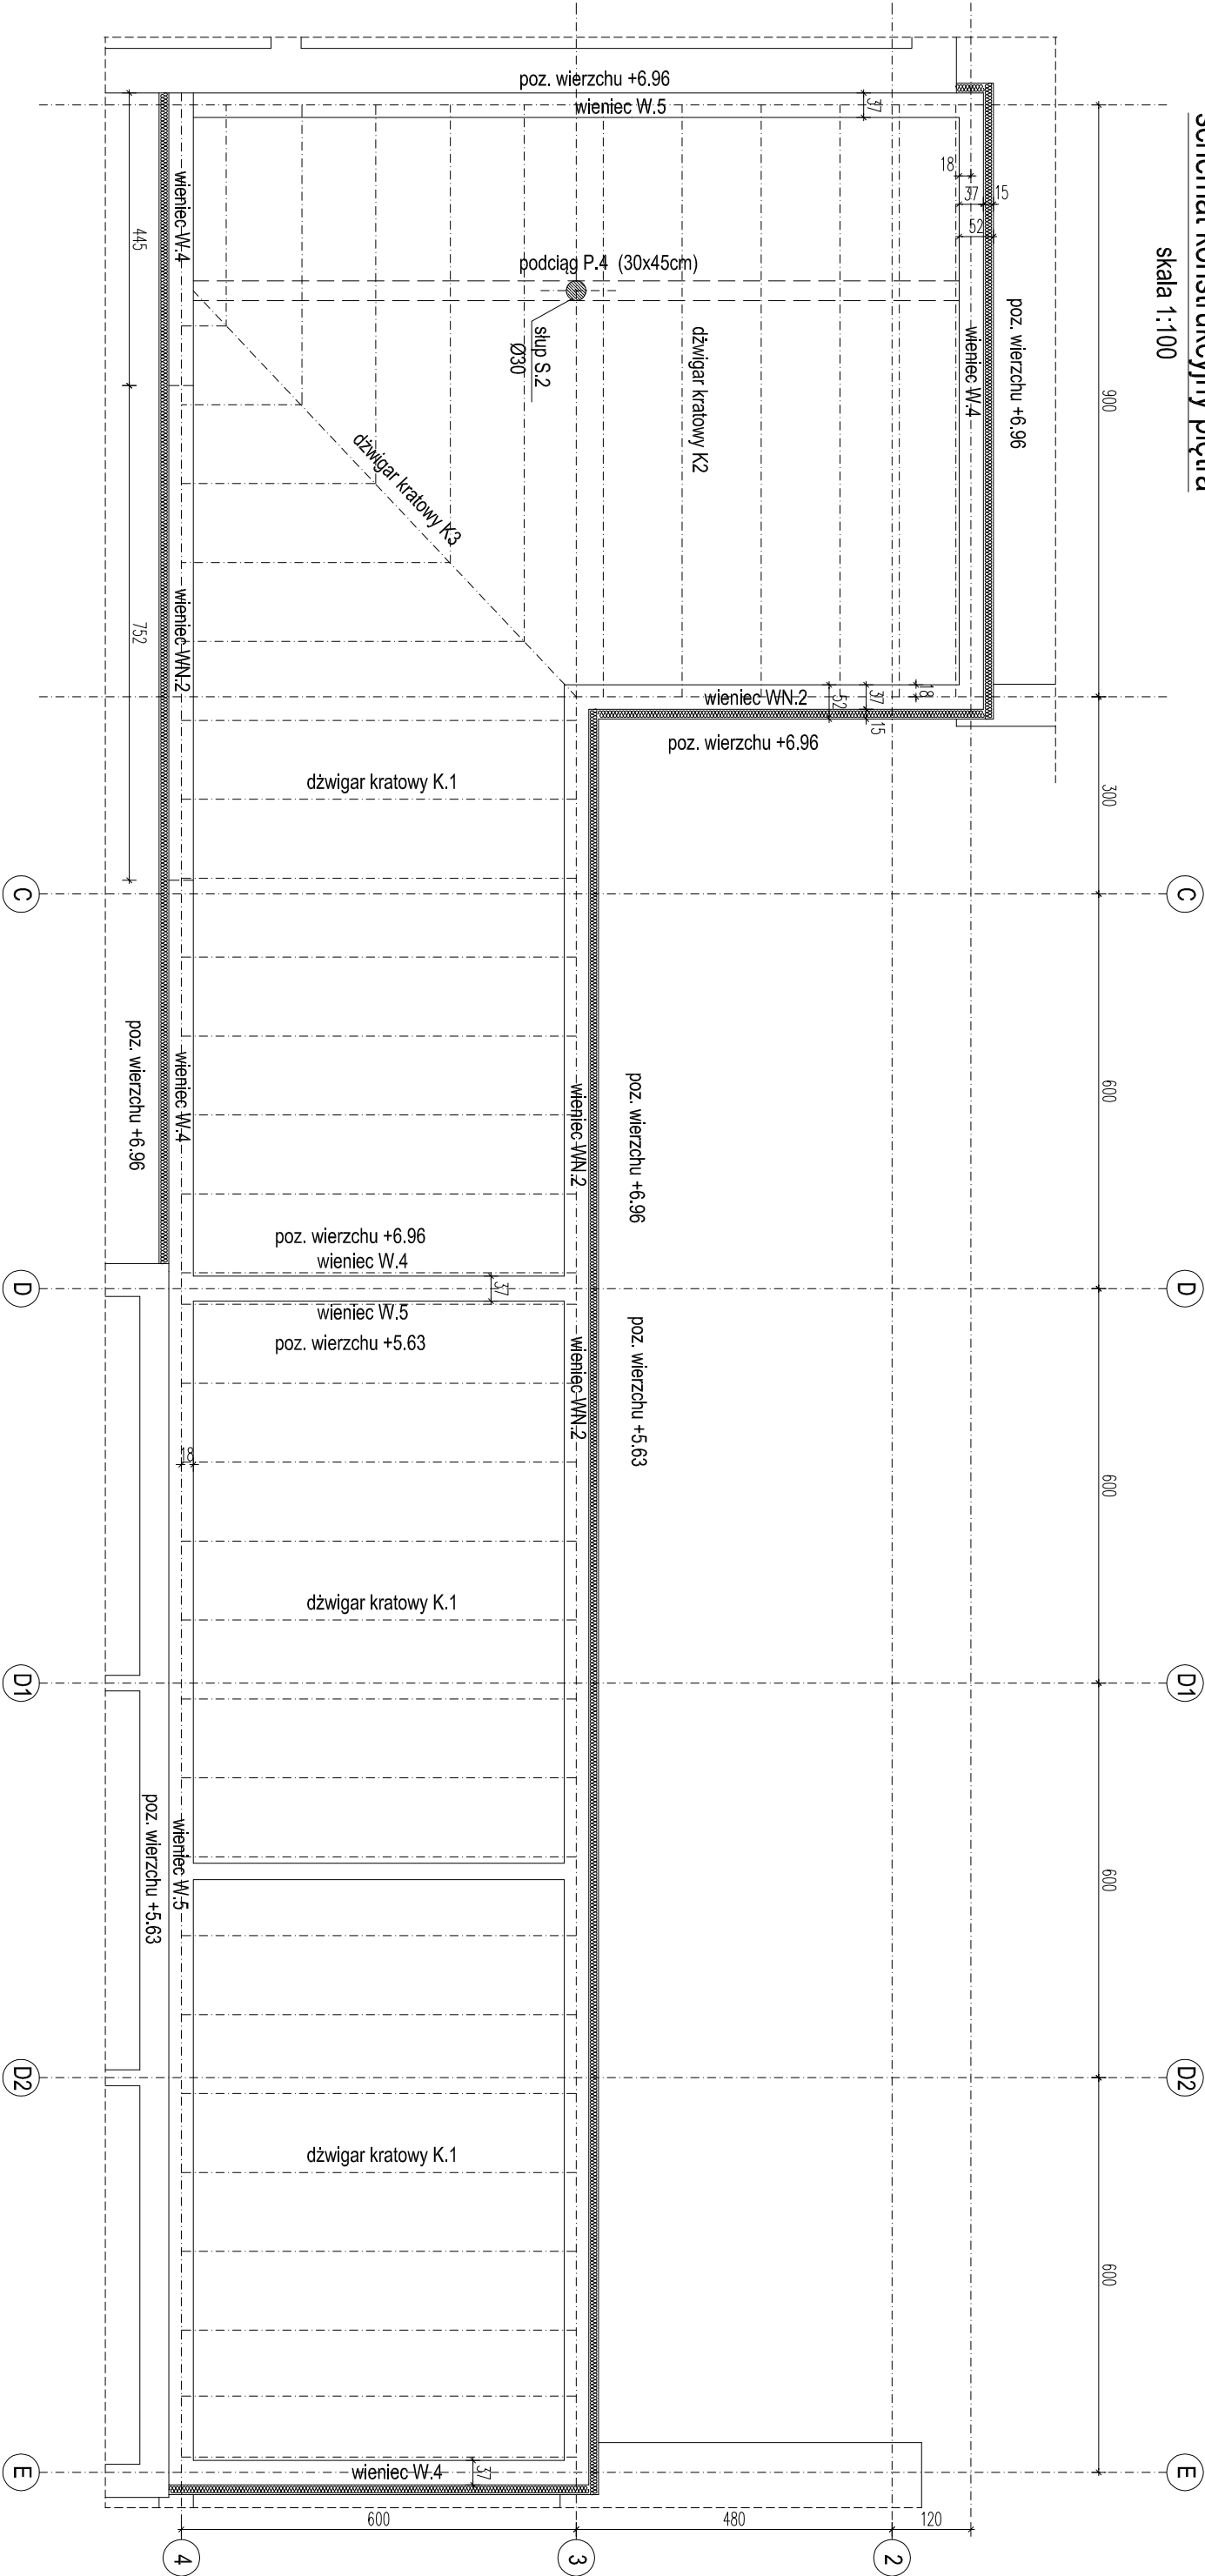

wieniec W.4 l=31.45m

wieniec W.5 l=18.00m

wieniec WN.2 l=40.50m

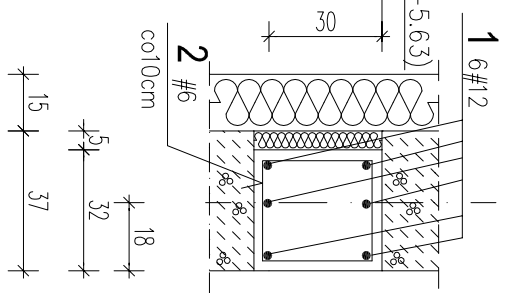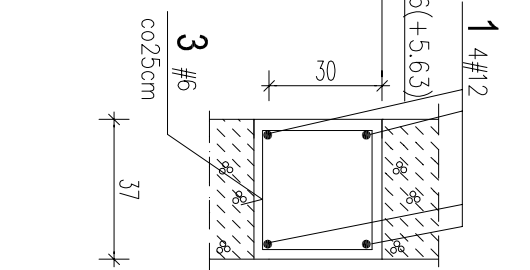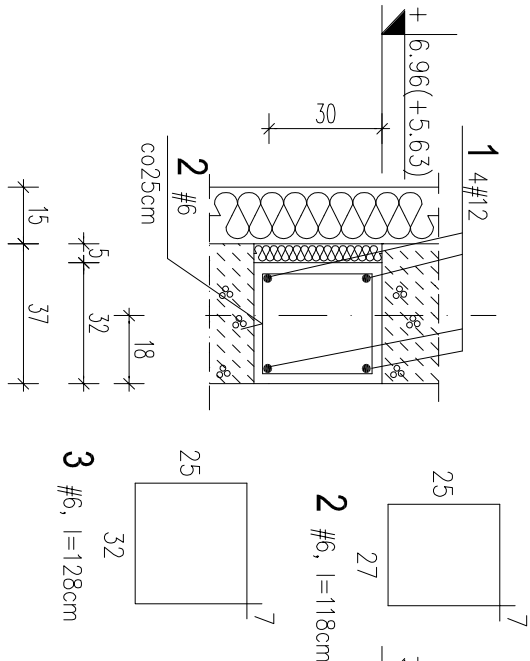

wykaz stali

| Nr | ø | #  | L [m] | n [szt.] | #6     | #12    |
|----|---|----|-------|----------|--------|--------|
| 1  |   | 12 | 1.18  | 295      | 348.10 | 463.00 |
| 2  |   | 6  | 1.24  | 74       | 94.72  |        |
| 3  |   | 6  |       |          |        |        |

|                   |        |        |        |
|-------------------|--------|--------|--------|
| Długość całkowita | [m]    | 442.82 | 463.00 |
| Masa jednostkowa  | [kg/m] | 0.222  | 0.888  |
| Masa całkowita    | [kg]   | 98.31  | 411.14 |
| RAZEM             | [kg]   | 510    |        |


BETON C 20/25

STAL A-IIIN (RB500W )

KLASA EKSPOZYCJI XC2


|               |   |         |             |
|---------------|---|---------|-------------|
| TEMAT :       | PB NADBUDOWY ISTNIEJĄCEGO ŁĄCZNIKA POMIEDZY SZKOŁĄ PODSTAWOWĄ, PRZEDSZKOLEM I GIMNAZJUM W CELU ROZBUDOWY. |         |             |
| ADRES :       | RZGÓW , ul. Szkolna 3                                                                                     |         |             |
| RYSUNEK :     | SCHEMAT KONSTRUKCYJNY PIĘTRA. ELEMENTY KONSTRUKCYJNE.                                                     | SKALA   | 1:100, 1:20 |
| PROJEKTOWAŁ : | mgr inż. Anna Zambitnin upr. nr 314/90/WŁ                                                                 | DATA    | 12. 2010r   |
| SPRAWDZIŁ :   | mgr inż. Tomasz Denus upr. nr 235/83/WML                                                                  | RYS. NR |             |
| OPRACOWAŁ :   | mgr inż. Katarzyna Salamacha                                                                              | K.5     |             |

- 3 2#16 L=1033cm  
933
- 4 2#16 L=400cm

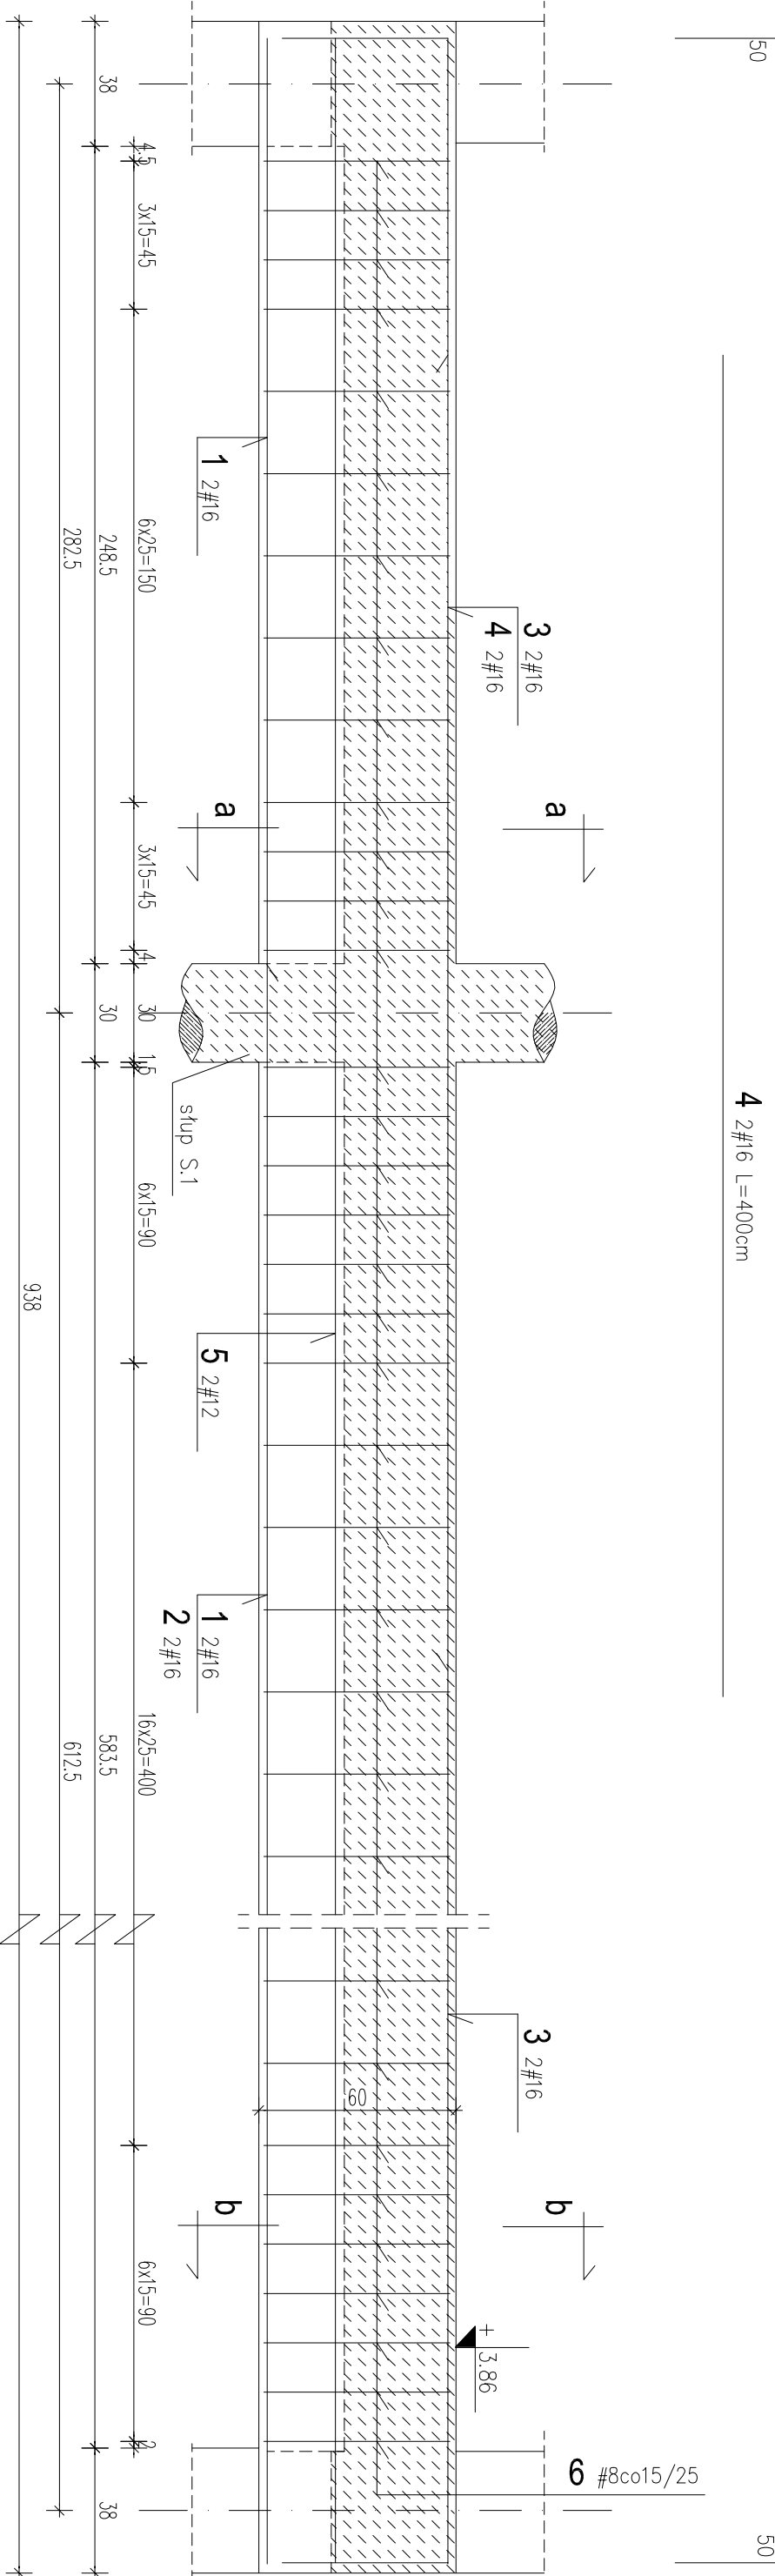


- 1 2#16 L=933cm
- 5 2#12 L=933cm
- 2 2#16 L=648cm

a - a

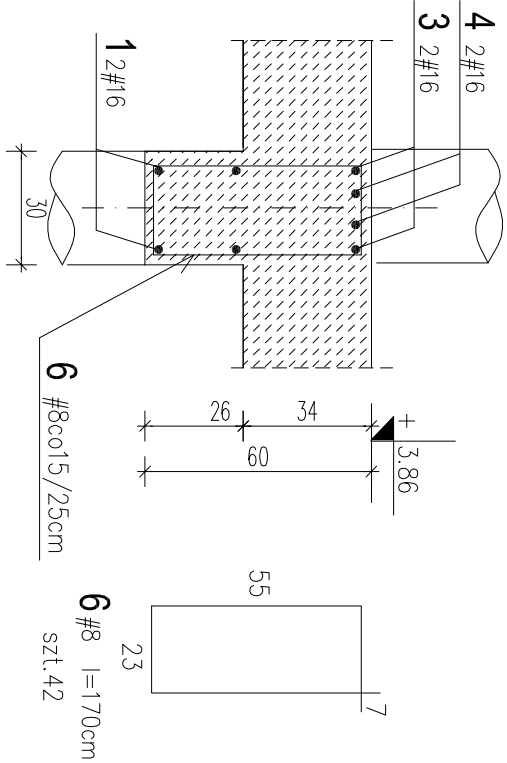

b - b

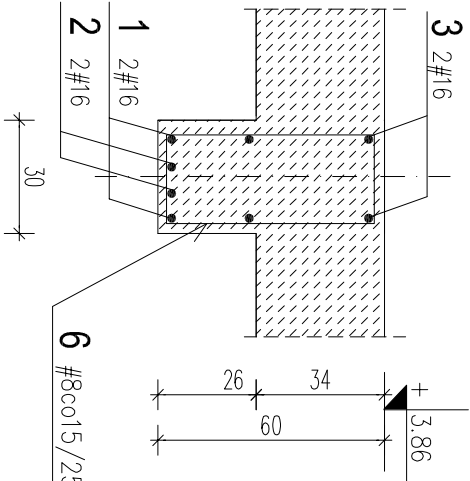

wykaz stali

| Nr | ø | #  | L [m] | n [szt.] | A-IIIN |       |       |       |  |
|----|---|----|-------|----------|--------|-------|-------|-------|--|
|    |   |    |       |          | #6     | #8    | #12   | #16   |  |
| 1  |   | 16 | 9.33  | 2        |        |       |       | 18.66 |  |
| 2  |   | 16 | 6.48  | 2        |        |       |       | 12.96 |  |
| 3  |   | 16 | 10.33 | 2        |        |       |       | 20.66 |  |
| 4  |   | 16 | 4.00  | 2        |        |       |       | 8.00  |  |
| 5  |   | 12 | 9.33  | 2        |        |       | 18.66 |       |  |
| 6  |   | 8  | 1.70  | 42       |        | 71.40 |       |       |  |

| Długość całkowita [m]   |  |       |       |       |      |
|-------------------------|--|-------|-------|-------|------|
| Masa jednostkowa [kg/m] |  | 0.222 | 0.395 | 0.888 | 1.58 |
| Masa całkowita [kg]     |  | 28.20 | 16.57 | 95.24 |      |
| RAZEM [kg]              |  | 112   |       |       |      |

BETON C 20/25


STAL A-IIIN (RB500W)

KLASA EKSPOZYCJI XC2

|               |   |       |         |
|---------------|---|-------|---------|
| TEMAT :       | PB NADBUDOWY ISTNIEJĄCEGO ŁĄCZNIKA POMIĘDZY SZKOŁĄ PODSTAWOWĄ, PRZEDSZKOLEM I GIMNAZJUM W CELU ROZBUDOWY. |       |         |
| ADRES :       | RZGÓW , ul. Szkolna 3                                                                                     |       |         |
| RYSUNEK :     | PODCIĄG P.1                                                                                               | SKALA | RYS. NR |
|               |   | DATA  |         |
| PROJEKTOWAŁ : | mgr inż. Anna Zamiatnin upr. nr 314/90/WŁ                                                                 |       |         |
| SPRAWDZIŁ :   | mgr inż. Tomasz Denus upr. nr 235/83/WML                                                                  |       |         |
| OPRACOWAŁ :   | mgr inż. Katarzyna Salamecha                                                                              |       |         |
|               |   |       | K.4     |



podciąg P-4      szt.1

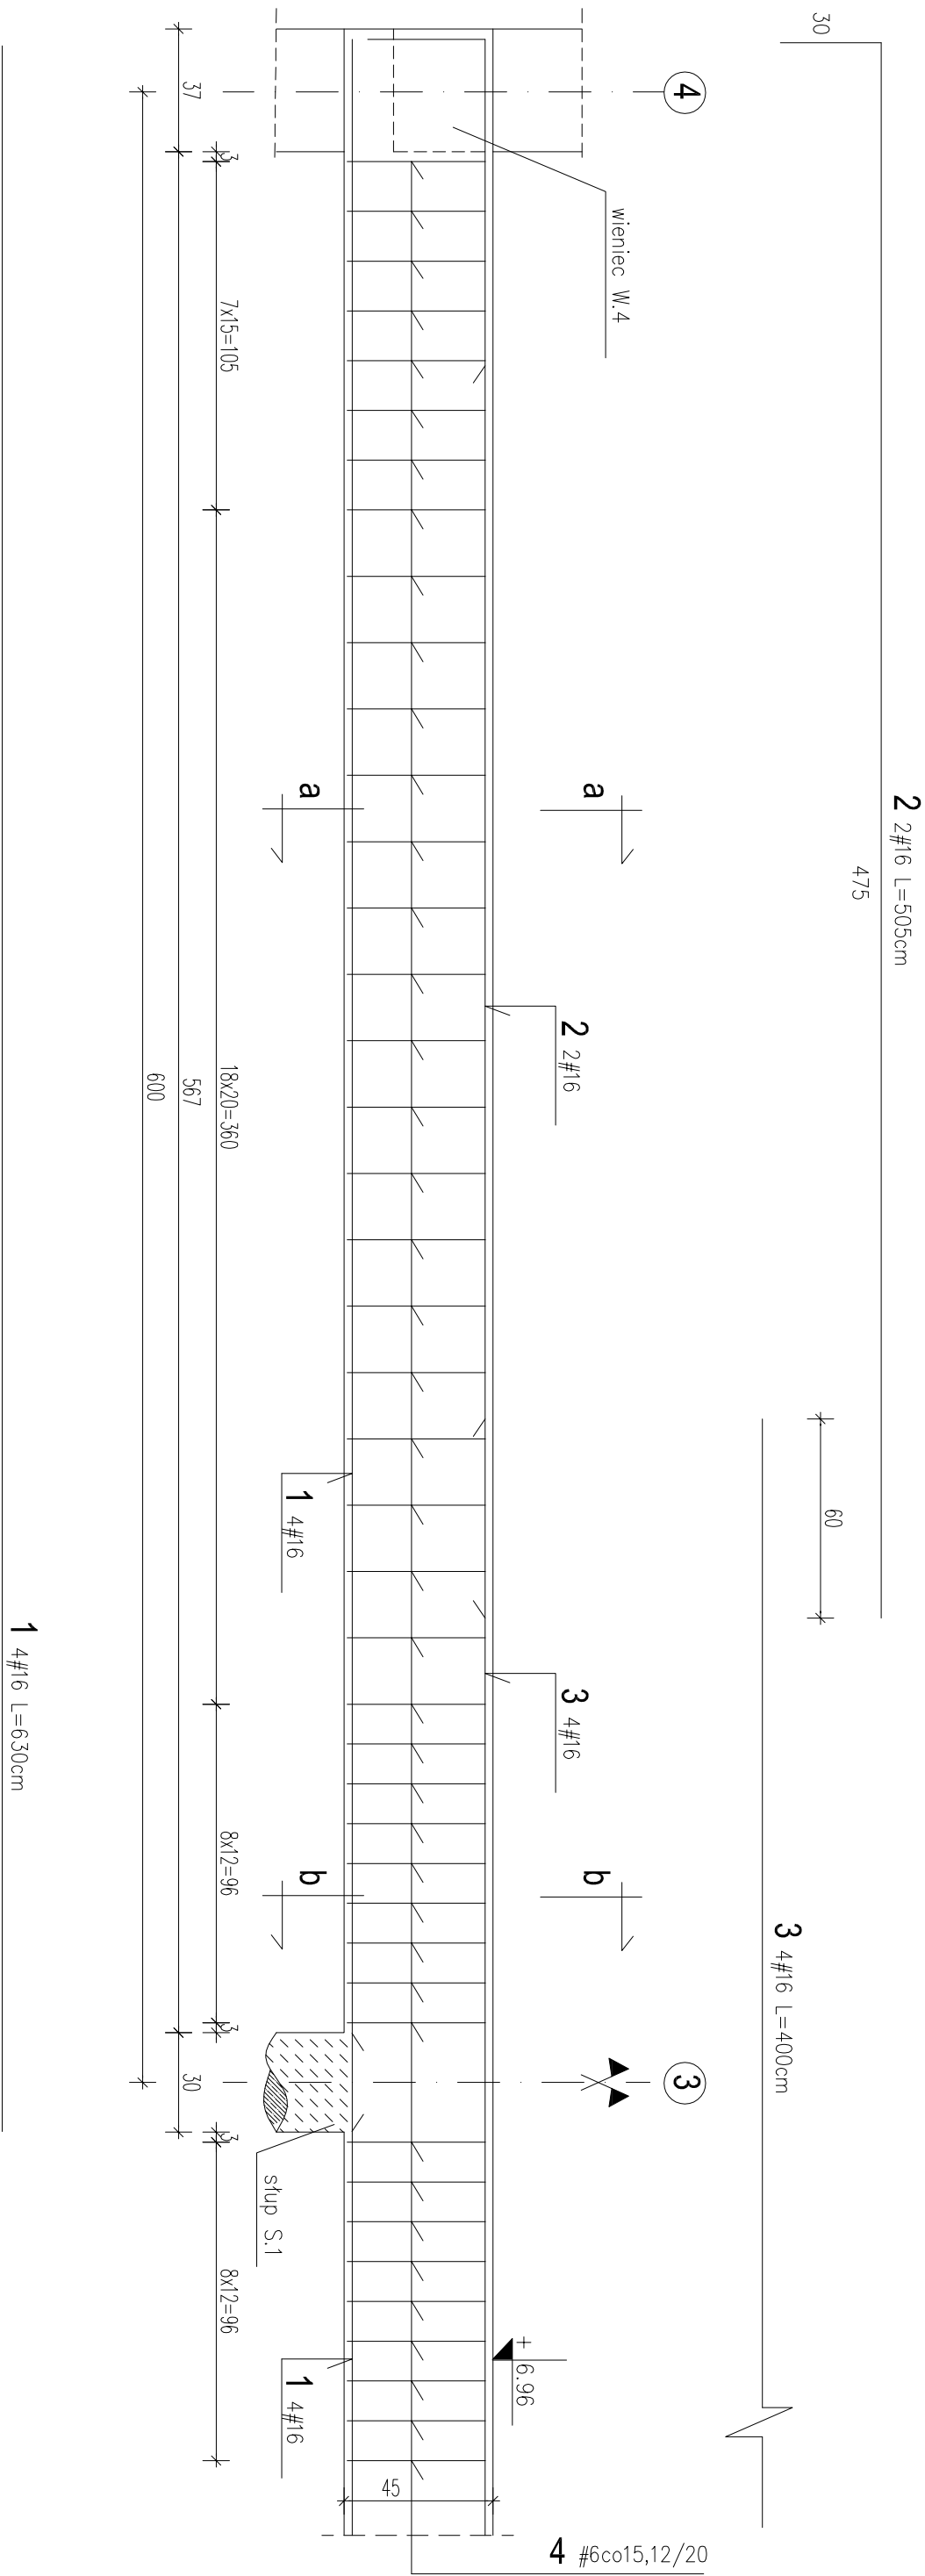

# wykaz stali

| Nr | ø | #  | L<br>[m] | n<br>[szl.] | A-IIIIN |    |       |     |
|----|---|----|----------|-------------|---------|----|-------|-----|
|    |   |    |          |             | #6      | #8 | #12   | #16 |
| 1  |   | 16 | 6.30     | 8           |         |    | 50.40 |     |
| 2  |   | 16 | 5.05     | 4           |         |    | 20.20 |     |
| 3  |   | 16 | 4.00     | 4           |         |    | 16.00 |     |
| 4  |   | 6  | 1.40     | 68          | 95.20   |    |       |     |
|    |   |    |          |             |         |    |       |     |
|    |   |    |          |             |         |    |       |     |
|    |   |    |          |             |         |    |       |     |

|                   |        |       |       |        |
|-------------------|--------|-------|-------|--------|
| Długość całkowita | [m]    | 95,20 |       | 86,60  |
| Masa jednostkowa  | [kg/m] | 0,222 | 0,395 | 1,58   |
| Masa całkowita    | [kg]   | 21,13 |       | 136,83 |
| RAZEM             | [kg]   |       |       | 158    |

BETON C 20/25

STAL A-IIIN (RB500W)

# KLASA EKSPozyCJI XC2

|                      |   |                       |                           |
|----------------------|---|-----------------------|---------------------------|
| <b>TEMAT :</b>       | <b>PB NADBUDOWY ISTNIEJĄCEGO ŁĄCZNIKA POMIĘDZY SZKOŁĄ PODSTAWOWĄ, PRZEDSZKOLEM I GIMNAZJUM W CELU ROZBUDOWY.</b> |                       |                           |
| <b>ADRES :</b>       | <b>RZGÓW , ul. Szkolna 3</b>                                                                                     |                       |                           |
| <b>RYSUNEK :</b>     | <b>PODCIĄG P.4</b>                                                                                               | <b>SKALA<br/>DATA</b> | <b>1:20<br/>12. 2010r</b> |
| <b>PROJEKTOWAŁ :</b> | <b>mgr inż. Anna Zamiatnin upr. nr 314/90/Wtł</b>                                                                |                       | <b>rys. NR</b>            |
| <b>SPRAWDZIŁ :</b>   | <b>mgr inż. Tomasz Denus upr. nr 235/83/Wmł</b>                                                                  |                       |                           |
| <b>OPRACOWAŁ :</b>   | <b>mgr inż. Katarzyna Salamacha</b>                                                                              |                       | <b>K.7</b>                |





ERROR: syntaxerror  
OFFENDING COMMAND: --nostringval--

STACK:

/Title  
( )  
/Subject  
(D:20120318203309+01'00')  
/ModDate  
( )  
/Keywords  
(PDFCreator Version 0.9.5)  
/Creator  
(D:20120318203309+01'00')  
/CreationDate  
(Bartosz Snelowski)  
/Author  
-mark-