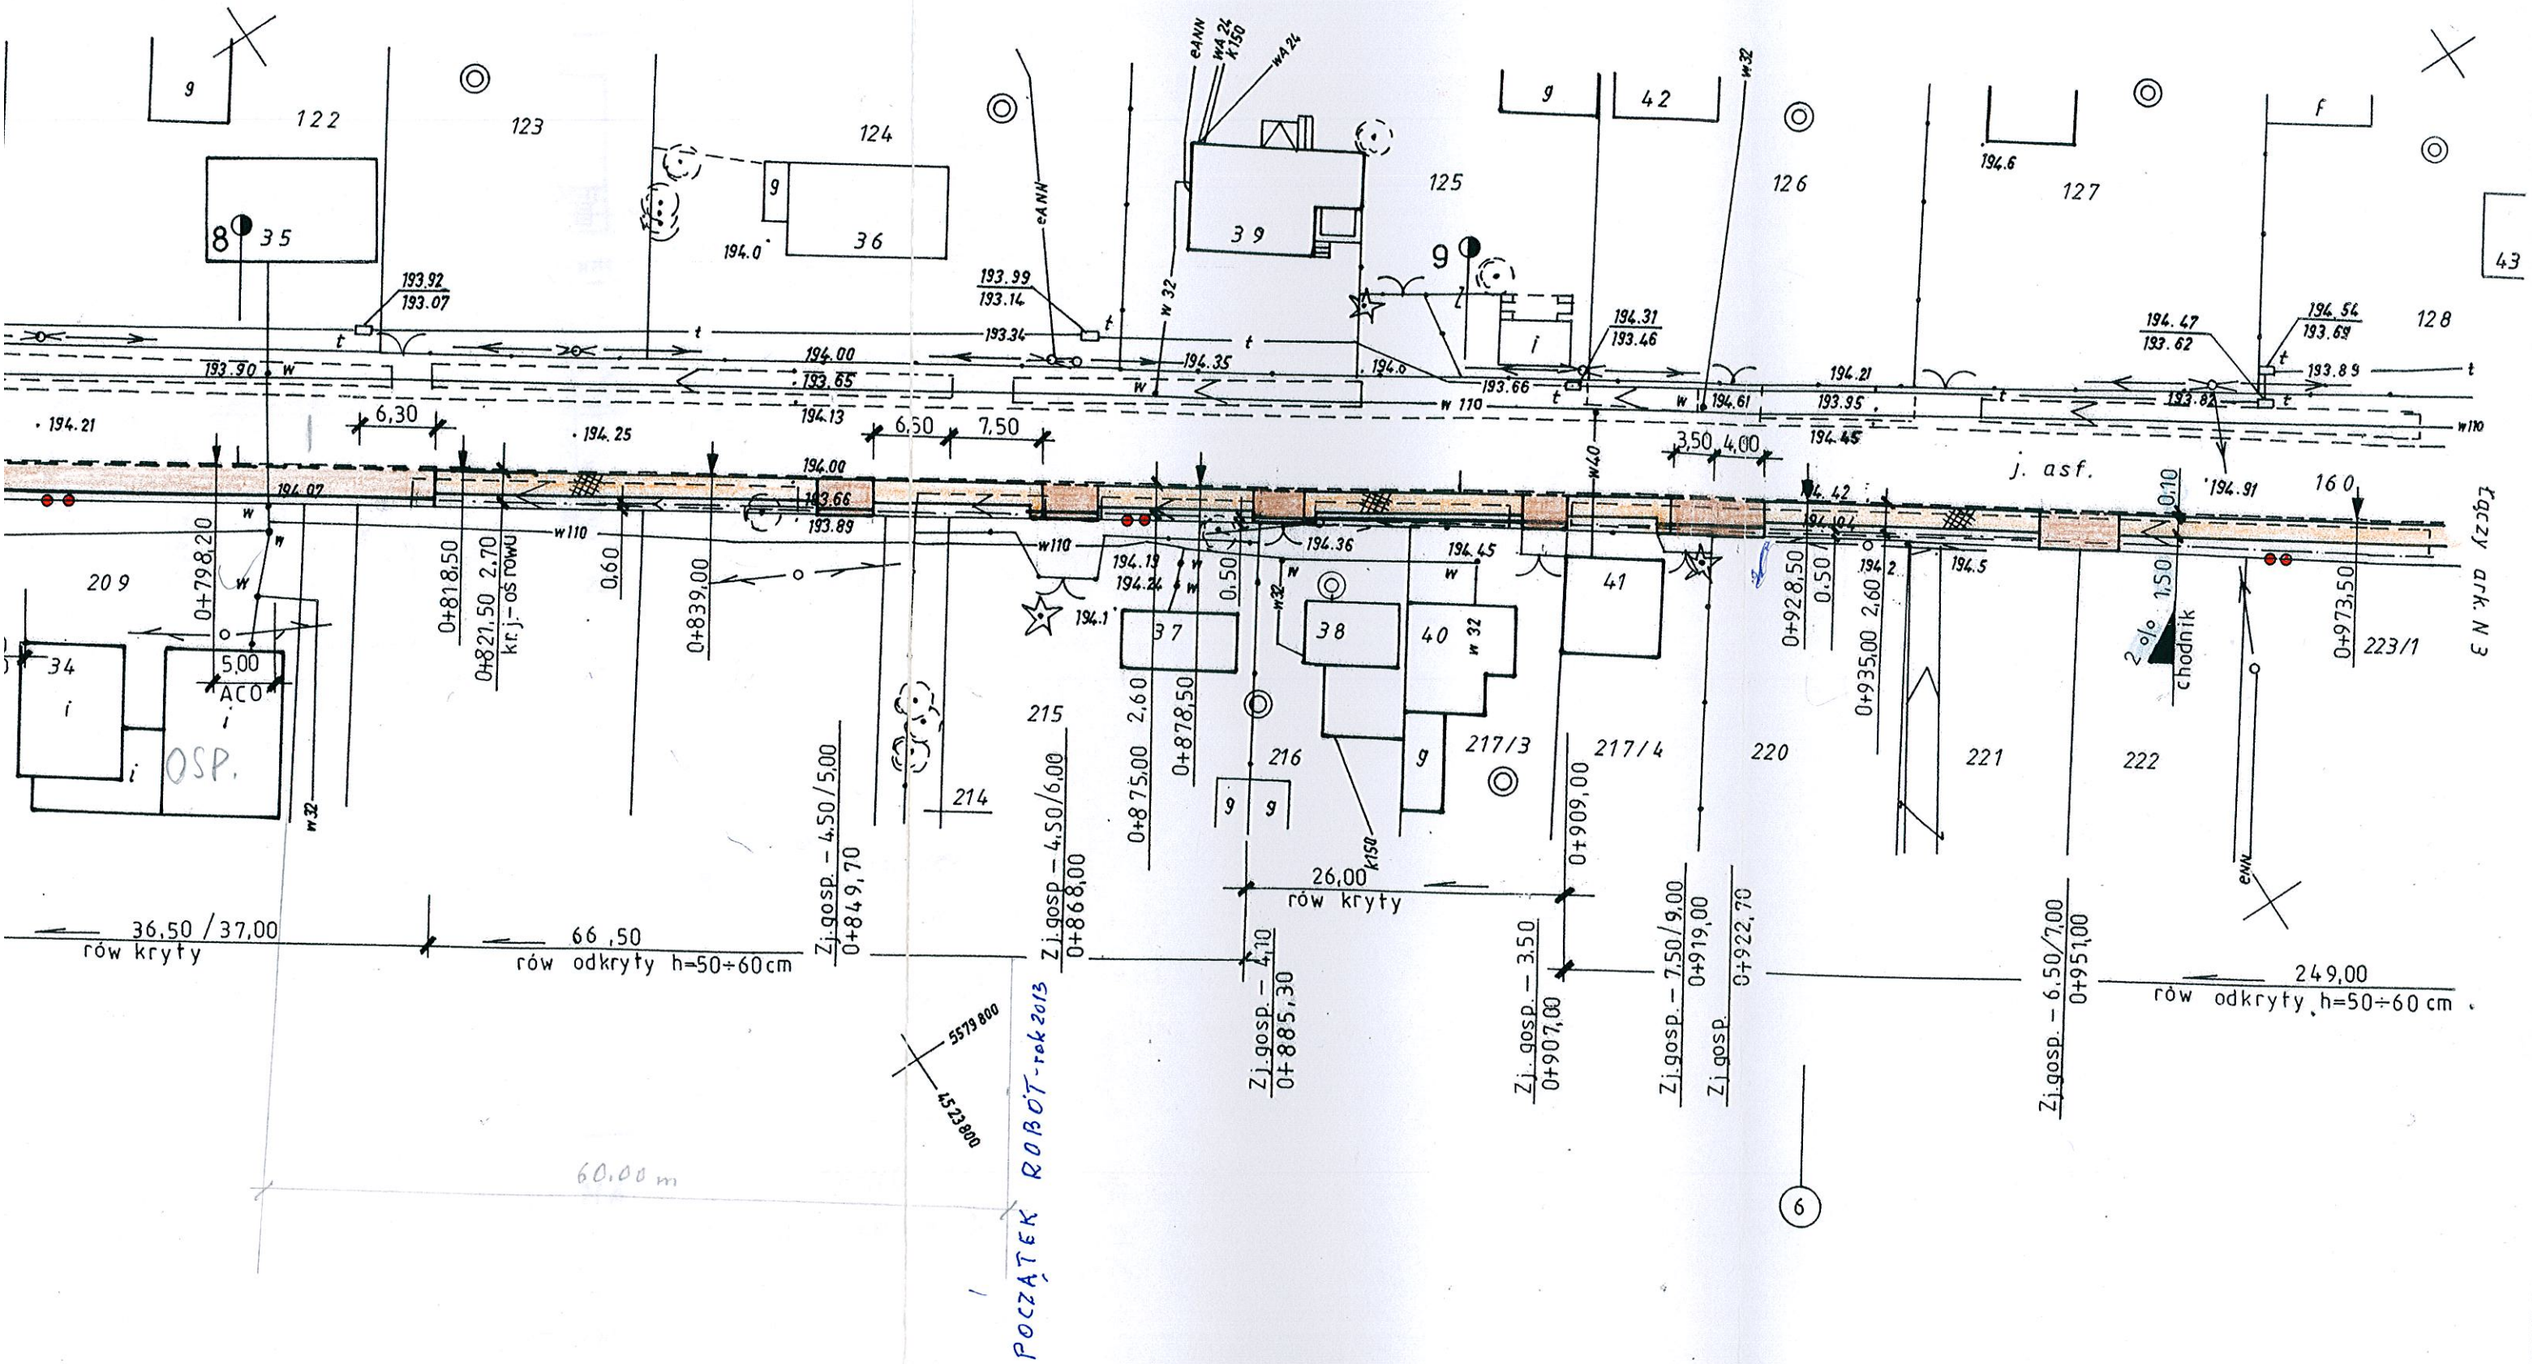

122
123
124
125
126
127
128
35
36
39
42
43
209
34
OSP.
5,00
ACO
0+798,20
0+818,50
0+821,50 2,70
kr.j.-oś rowu
0,60
0+839,00
6,30
6,50
7,50
3,50
4,00
j. asf.
160
223/1
0+973,50
chodnik
2 %
0+928,50
0,50
0+935,00 2,60
0,10
1,50
Łączy ark. N 3
215
214
216
217/3
217/4
220
221
222
37
38
40
41
0+875,00 2,60
0+878,50
0,50
0+909,00
26,00
rów kryty
36,50 / 37,00
rów kryty
66,50
rów odkryty h=50÷60cm
Zj.gosp. – 4,50/5,00
0+849,70
Zj.gosp. – 4,50/6,00
0+868,00
Zj.gosp. – 4,10
0+885,30
Zj.gosp. – 3,50
0+907,00
Zj.gosp. – 7,50/9,00
0+919,00
Zj.gosp.
0+922,70
Zj.gosp. – 6,50/7,00
0+951,00
249,00
rów odkryty h=50÷60 cm
5579 800
4523 800
60,00 m
POCZĄTEK ROBÓT - rok 2013
6