


PRZEKRÓJ A-A

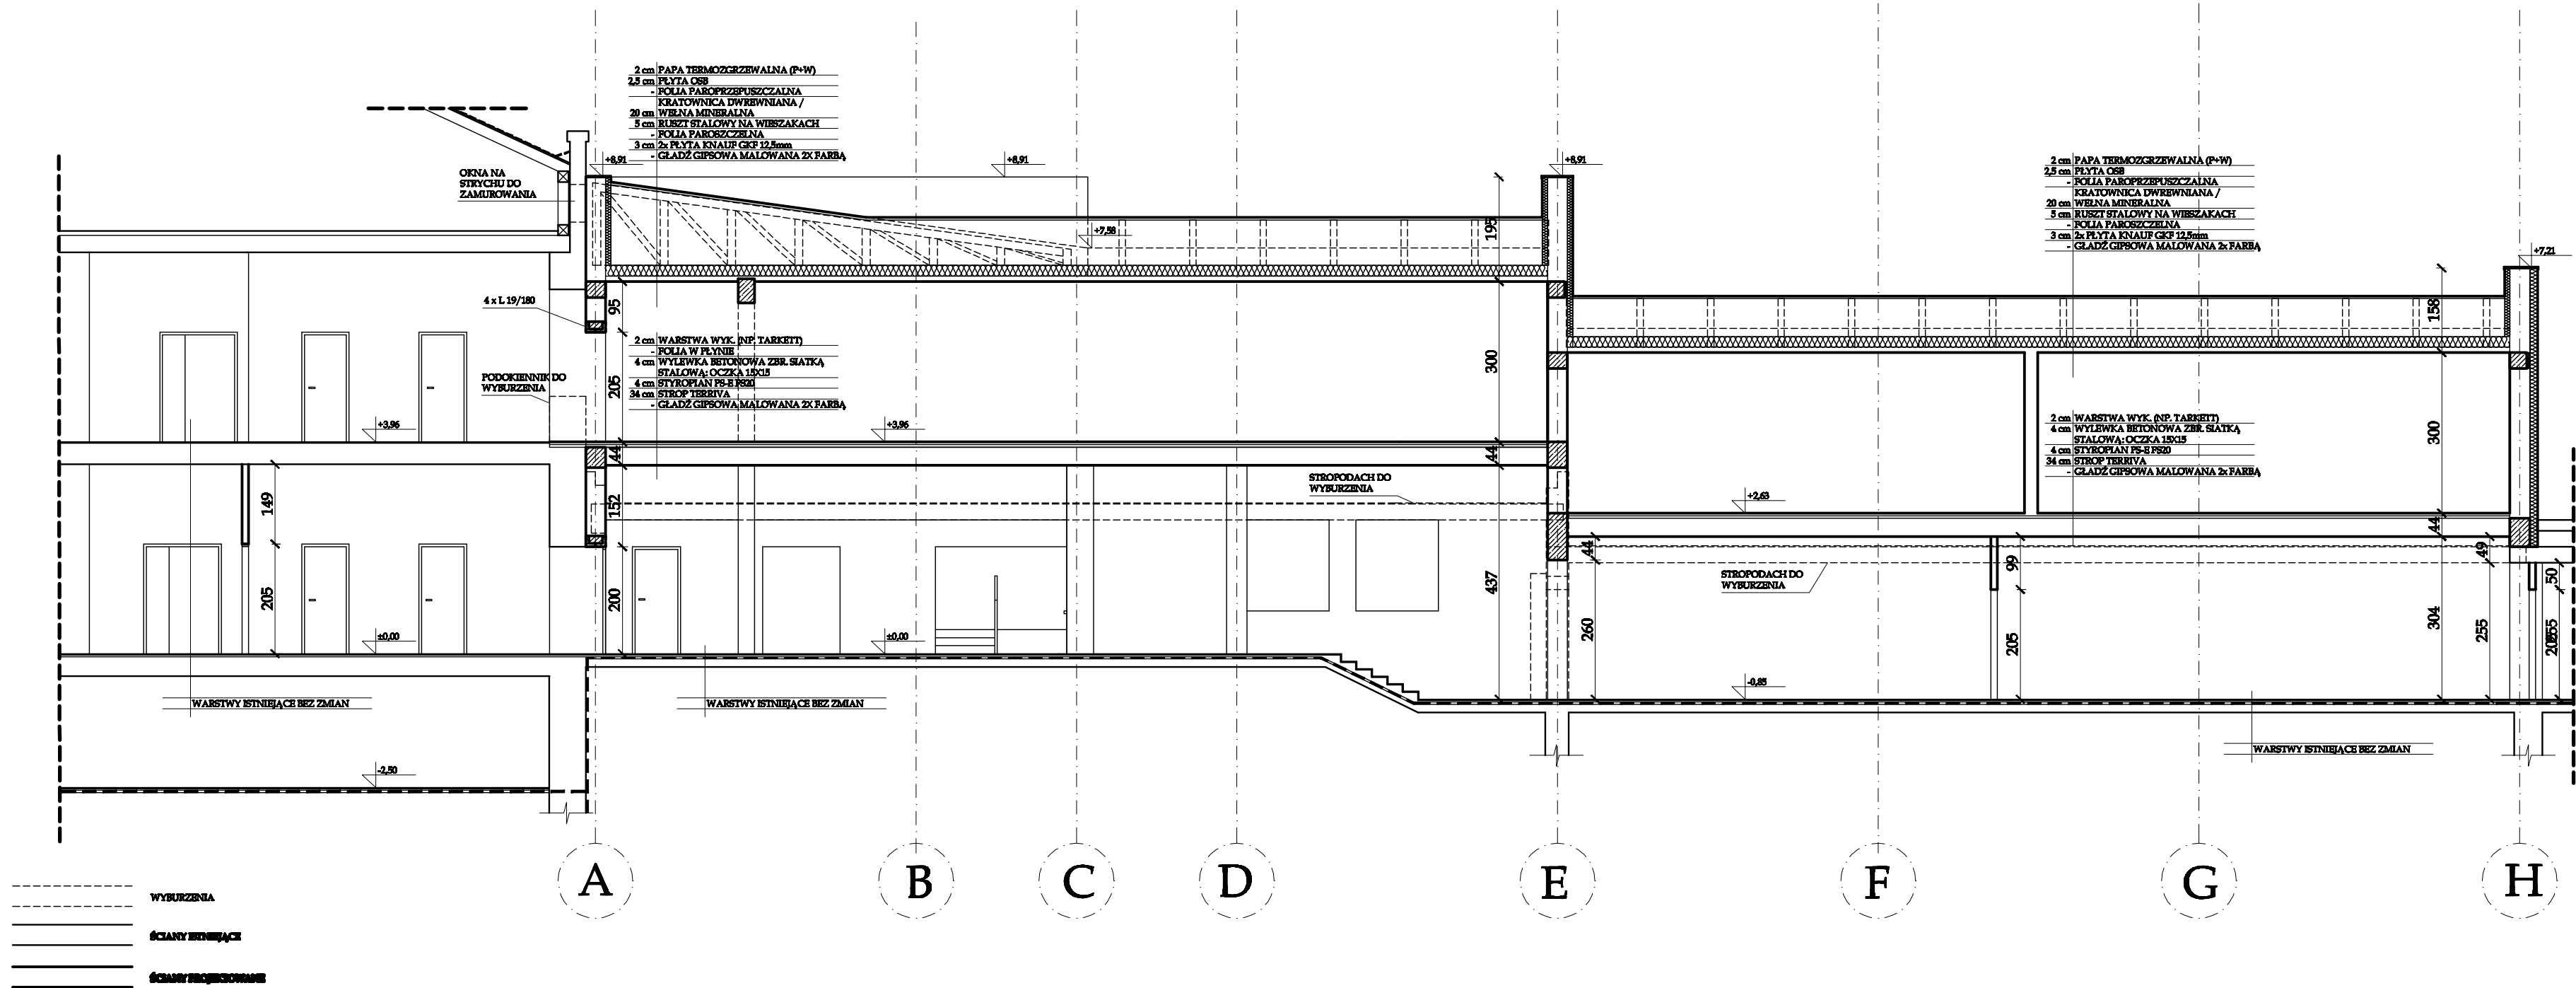

Uwagi:

1. Wszystkie wymiary sprawdzić na budowie
2. Elementy konstrukcyjne wykonywać w/g projektu konstrukcji
3. Instalacje wewnętrzne wykonywać w/g projektów branżowych
4. W razie niezgodności pomiędzy projektami branżowymi niezwłocznie należy powiadomić projektanta
5. Podczas prowadzenia prac należy na bieżąco weryfikować stan istniejący z założeniami zawartymi w projekcie i w razie niezgodności powiadomić właściwego projektanta

Inwestor:
Gmina Rzgów z siedzibą w :
95-030 Rzgów Plac 500-lecia 22

Temat opracowania:
Projekt budowlany nadbudowy istniejącego
łącznika pomiędzy szkołą podstawową,
przedszkolem i gimnazjum w celu rozbudowy,
Rzgów, ul. Szkolna 3, dz. nr ew. 1630/1

Bransz:
Architektura

Stadium:
Projekt budowlany

Data:
11.2010

Projektował:
mgr inż. arch. Witold Wacławski
upr. nr 269/05/WŁ

Sprawdził:
mgr inż. arch.
Joanna Woźniak-Wacławski
upr. nr 79/90/WŁ

Skala:
1:100

Tytuł rysunku:
Przekrój A-A

Podpis:

Podpis:

Nr rysunku:
035-A-06

Revizja:
A